

27.70 ס"מ

189875


189900



705850

705825

23.2 ס"מ

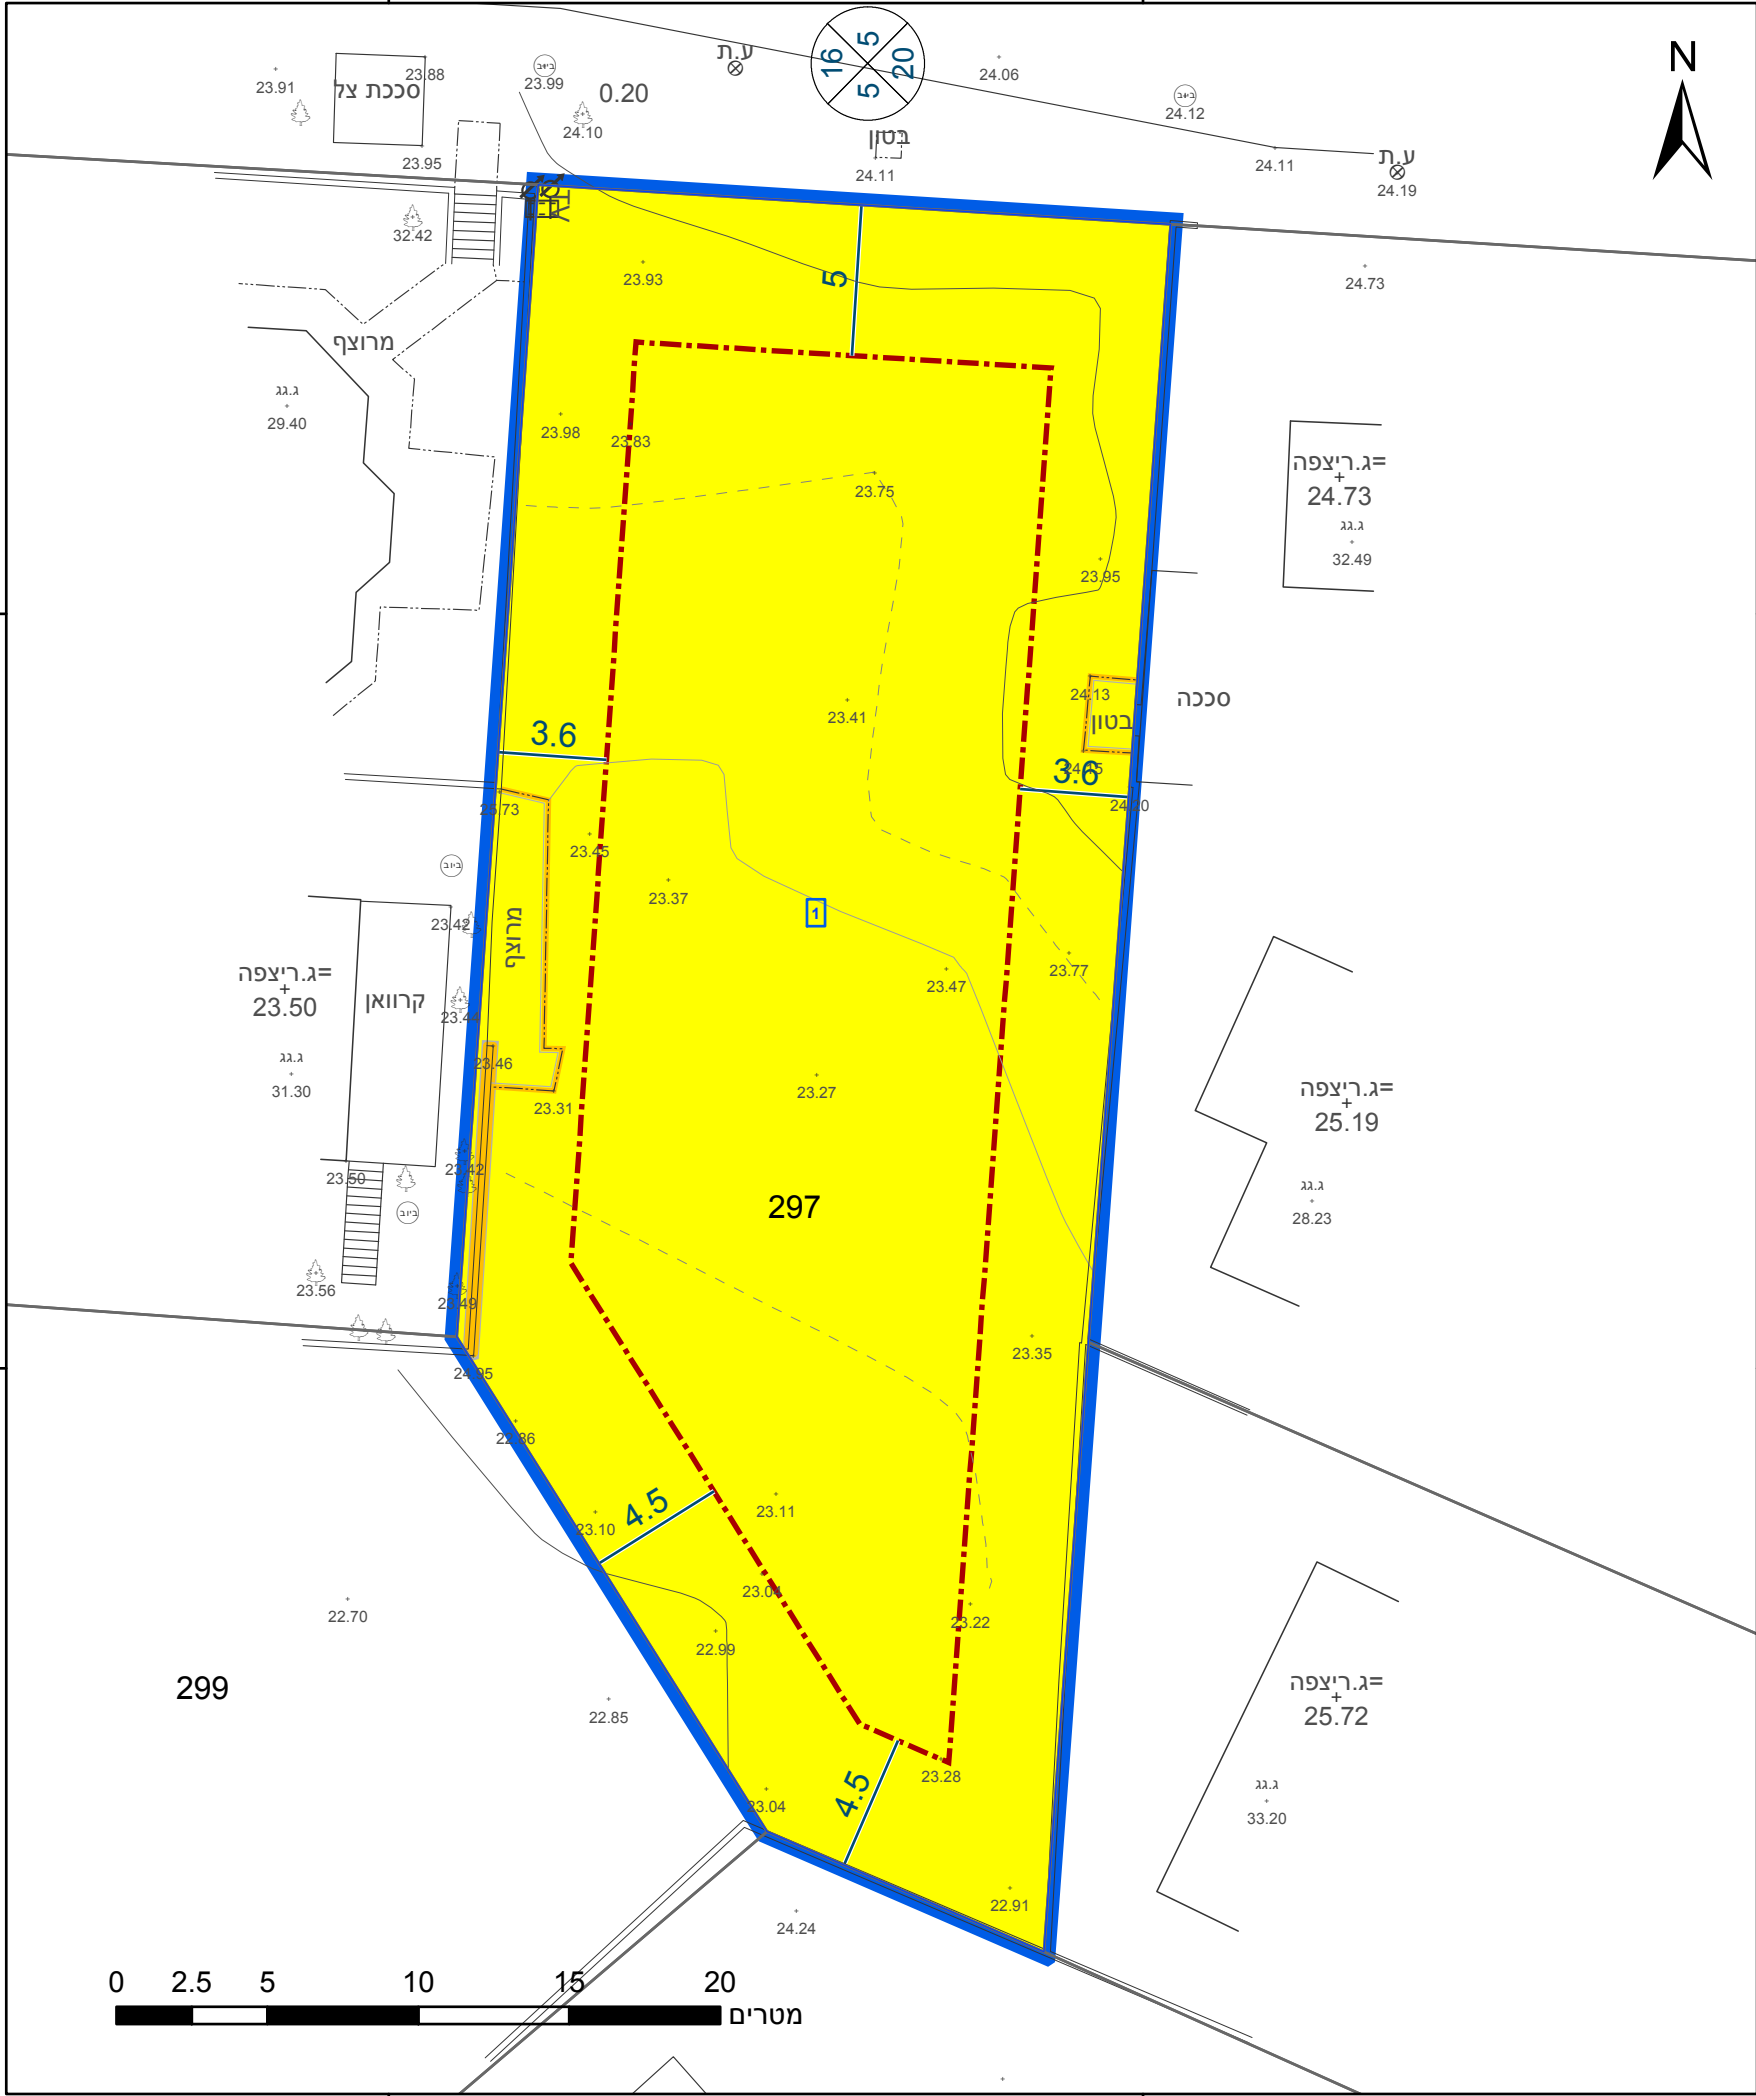

מקרא

גבול התכנית	גוש 1234
גבול גוש ומספרו	5
גבול חלקה ומספרה	
תא שטח ומספרו	1
מספר הדרך	2
קווי בנין	3
רוחב הדרך	4

מגורים א	מבנה להריסה	קו-בנין	להריסה	מידות
----------	-------------	---------	--------	-------

אישורים בתכנית מס' 302-0999466

מינהל התכנון
חוק התכנון והבניה, התשכ"ה - 1965
מחוז חיפה
הוועדה המחוזית החליטה ביום :
20/03/2024
לאשר את התוכנית
24/03/2024
מינהל התכנון
תא חוק התכנון והבניה, התשכ"ה - 65
מחוז חיפה
הוועדה המחוזית החליטה ביום :
19/04/2023
להפקיד את התכנית
20/11/2023
תאריך יו"ר הוועדה המחוזית

הריני מצהיר בזאת כי המפה הטופוגרפית/המצבית המהווה רקע לתכנית זו, נערכה על ידי ביום 17.10.2023 והיא הוכנה לפי הוראות נוהל מבא"ת ובהתאם להוראות החוק ולתקנות המודדים שבתוקף. דיוק הקו הכחול והקדסטר: 0	י"ר חמיאל גולדשמיט
שם המודד	661 מספר רישיון
חתימה	תאריך

חוק התכנון והבניה, התשכ"ה - 1965
תכנית מתאר מקומית

מס' 302-0999466

שינוי הוראות בניה ברח' יש"י
בחדרה, גוש 10008 חלקה 297

תשריט מצב מוצע		גיליון 1	מתוך 1
מחוז	חיפה		
מרחב תכנון מקומי	חדרה		
רשות מקומית	חדרה		
ישוב	חדרה		
תכנית בסמכות	מחוזית		
איחוד וחלוקה	ללא איחוד וחלוקה		
היתרים או הרשאות	תכנית שמכוחה ניתן להוציא היתרים או הרשאות		
מונה תדפיס התשריט	6		
מועד הפקה	22/10/2023	13:30	
שטח התכנית	1.058 דונם	קנה מידה	1:250
שמות*			
מגיש תכנית	מאיר ברדה	תאגיד:	
עורך ראשי	אריה לנדא	תאגיד:	
יזם	מאיר ברדה	תאגיד:	

טבלת גושים וחלקות*

מספר גוש	חלק/כל הגוש	מספרי חלקות בשלמותן	מספרי חלקות בחלקיותן
10008	חלק	297	

* הרשימה המלאה מפורטת בהוראות התכנית / בהודעה שפורסמה בעיתונות וברשומות

תרשים התמצאות - קנ"מ 1:1250



שנת צילום אוויר: 2019

מספר תכנית: 302-0999466, מספר גירסת תשריט: 6