


מצב מאושר לפי טב\34 קנ"מ 500 : 1

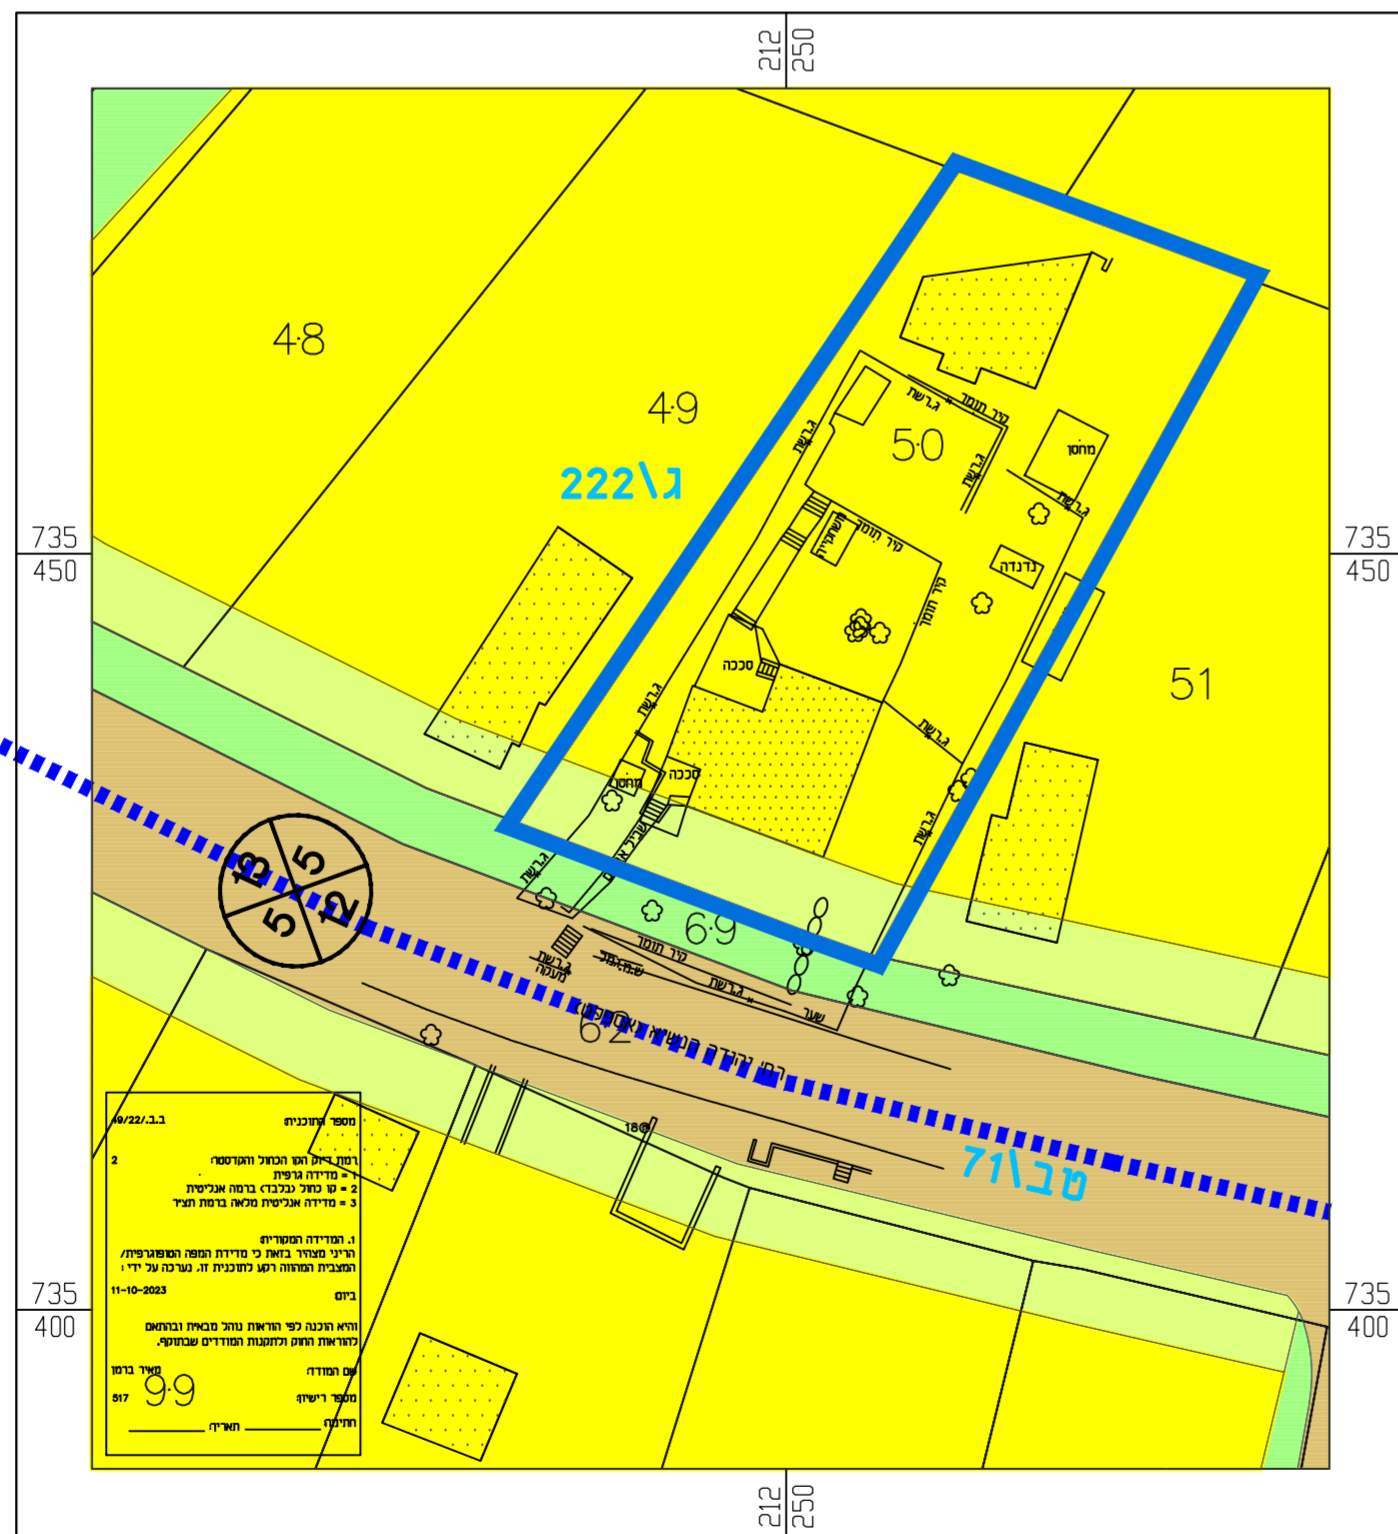

מצב מאושר לפי טב\222-ג קנ"מ 500 : 1

תשריט מצב מאושר

נספח לתכנית מס' 306-1267376

התאמת ייעוד מבני ציבור ברחובות אלונים ויהודה הנשיא בקרית טבעון תכנית מתאר מקומית

גליון 2 מתוך 2

תחולה	רקע
תיאור הנספח	06.12.2023
קנ"מ	1:500
תרשימים נוספים	קנ"מ
שמות וזחתימות:	
עורך הנספח	שם: אדריכל ערן מבל
	תאריך: ערן מבל אדריכלים ארכיטקטורה ובינוי ערים

מס' פרויקט - 3545

ערן מבל אדריכלים ארכיטקטורה ובינוי ערים
 04-9833704 פקס, 04-9835146 טל, 36082 קריית טבעון
 MEBEL@MEBELARCH.CO.IL WWW.MEBELARCH.CO.IL