

27.70 ס"מ

192700

192725



704225

704225

704200

704200


704175

704175


192700

192725

23.2 ס"מ

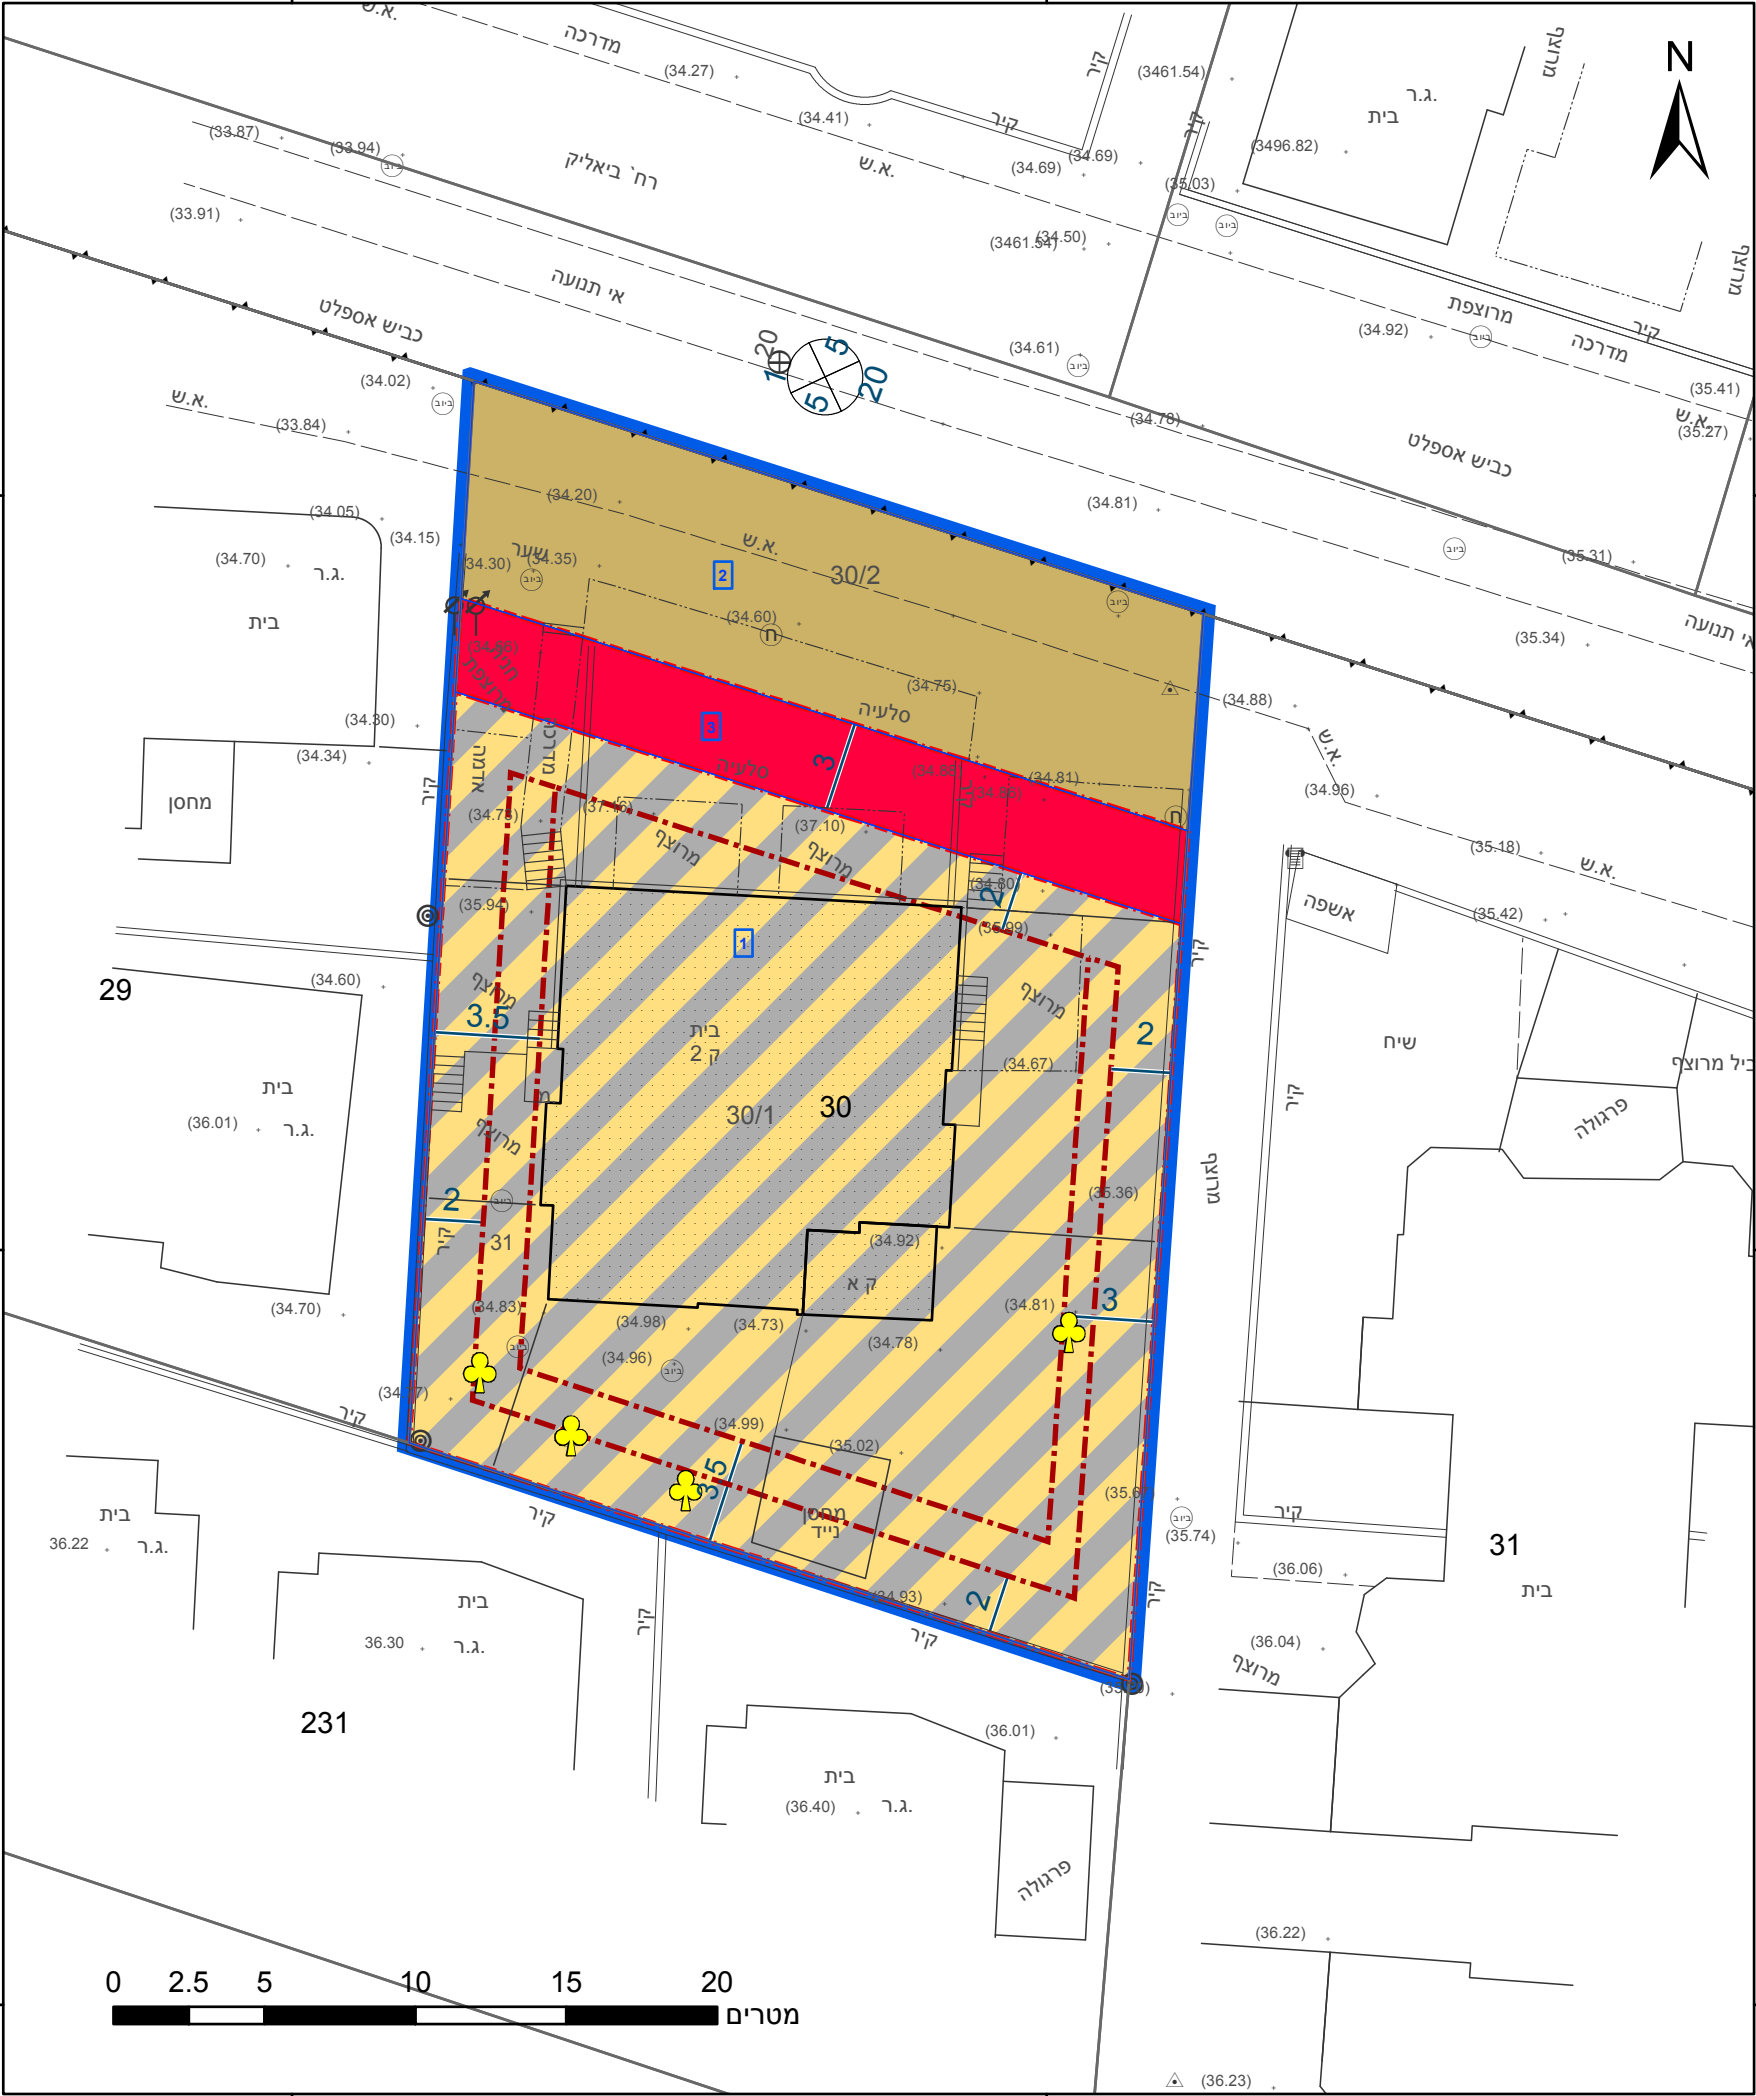

מקרא

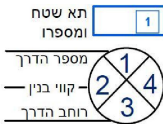

גבול התכנית
גוש 1234
גוש ומספר
גבול חלקה
גבול חלקה ומספרה

דרך מאושרת

דרך מוצעת

מגורים ומסחר

קו-בנין

קו בנין תחתית/תת קרקעי

מידות

עץ/עצים לכריתה



אישורים בתכנית מס' 302-1097732

מינהל התכנון

חוק התכנון והבניה, התשכ"ה - 1965

מחוז חיפה

הוועדה המחוזית החליטה ביום :

19/03/2024

לאשר את התוכנית

28/05/2024

תאריך יו"ר הוועדה המחוזית

תאריך

הריני מצהיר בזאת כי המפה הטופוגרפית/המצבית המהווה רקע לתכנית זו, נערכה על ידי ביום 23/06/2019 והיא הוכנה לפי הוראות נוהל מבא"ת ובהתאם להוראות החוק ולתקנות המודדים שבתוקף. דיוק הקו הכחול והקדסטר: קו כחול (בלבד) ברמה אנליטית	עבד אלאלאה יונס שם המודד	389 מספר רישיון	תאריך
	חתימה		

חוק התכנון והבניה, התשכ"ה - 1965
תכנית מתאר מקומית

מס' 302-1097732

שינוי הוראות בניה ברח' ביאליק
בגוש 10041 חלקה 30

תשריט מצב מוצע גיליון 1 מתוך 1

מחוז	חיפה
מרחב תכנון מקומי	חדרה
רשות מקומית	חדרה
ישוב	חדרה

תכנית בסמכות	מחוזית
איחוד וחלוקה	ללא איחוד וחלוקה
היתרים או הרשאות	תכנית שמכוחה ניתן להוציא היתרים או הרשאות

מונה תדפיס התשריט	10
מועד הפקדה	19/11/2023
שטח התכנית	0.867 דונם
קנה מידה	1:250

שמות*	
מגיש תכנית	אוראל פרץ תאגיד:
מגיש תכנית	מאיר פרץ תאגיד:
מגיש תכנית	שושנה פרץ תאגיד:
עורך ראשי	מיכאל דוידוב תאגיד:
יזם	אוראל פרץ תאגיד:
יזם	מאיר פרץ תאגיד:
יזם	שושנה פרץ תאגיד:

טבלת גושים וחלקות*

מספר גוש	חלק/כל הגוש	מספרי חלקות בשלמותן	מספרי חלקות בחלקיותן
10041	חלק 30		

* הרשימה המלאה מפורטת בהוראות התכנית / בהודעה שפורסמה בעיתונות וברשומות

תרשים התמצאות - קנ"מ 1:1250



שנת צילום אוויר: 2019

מספר תכנית: 302-1097732, מספר גירסת תשריט: 10