



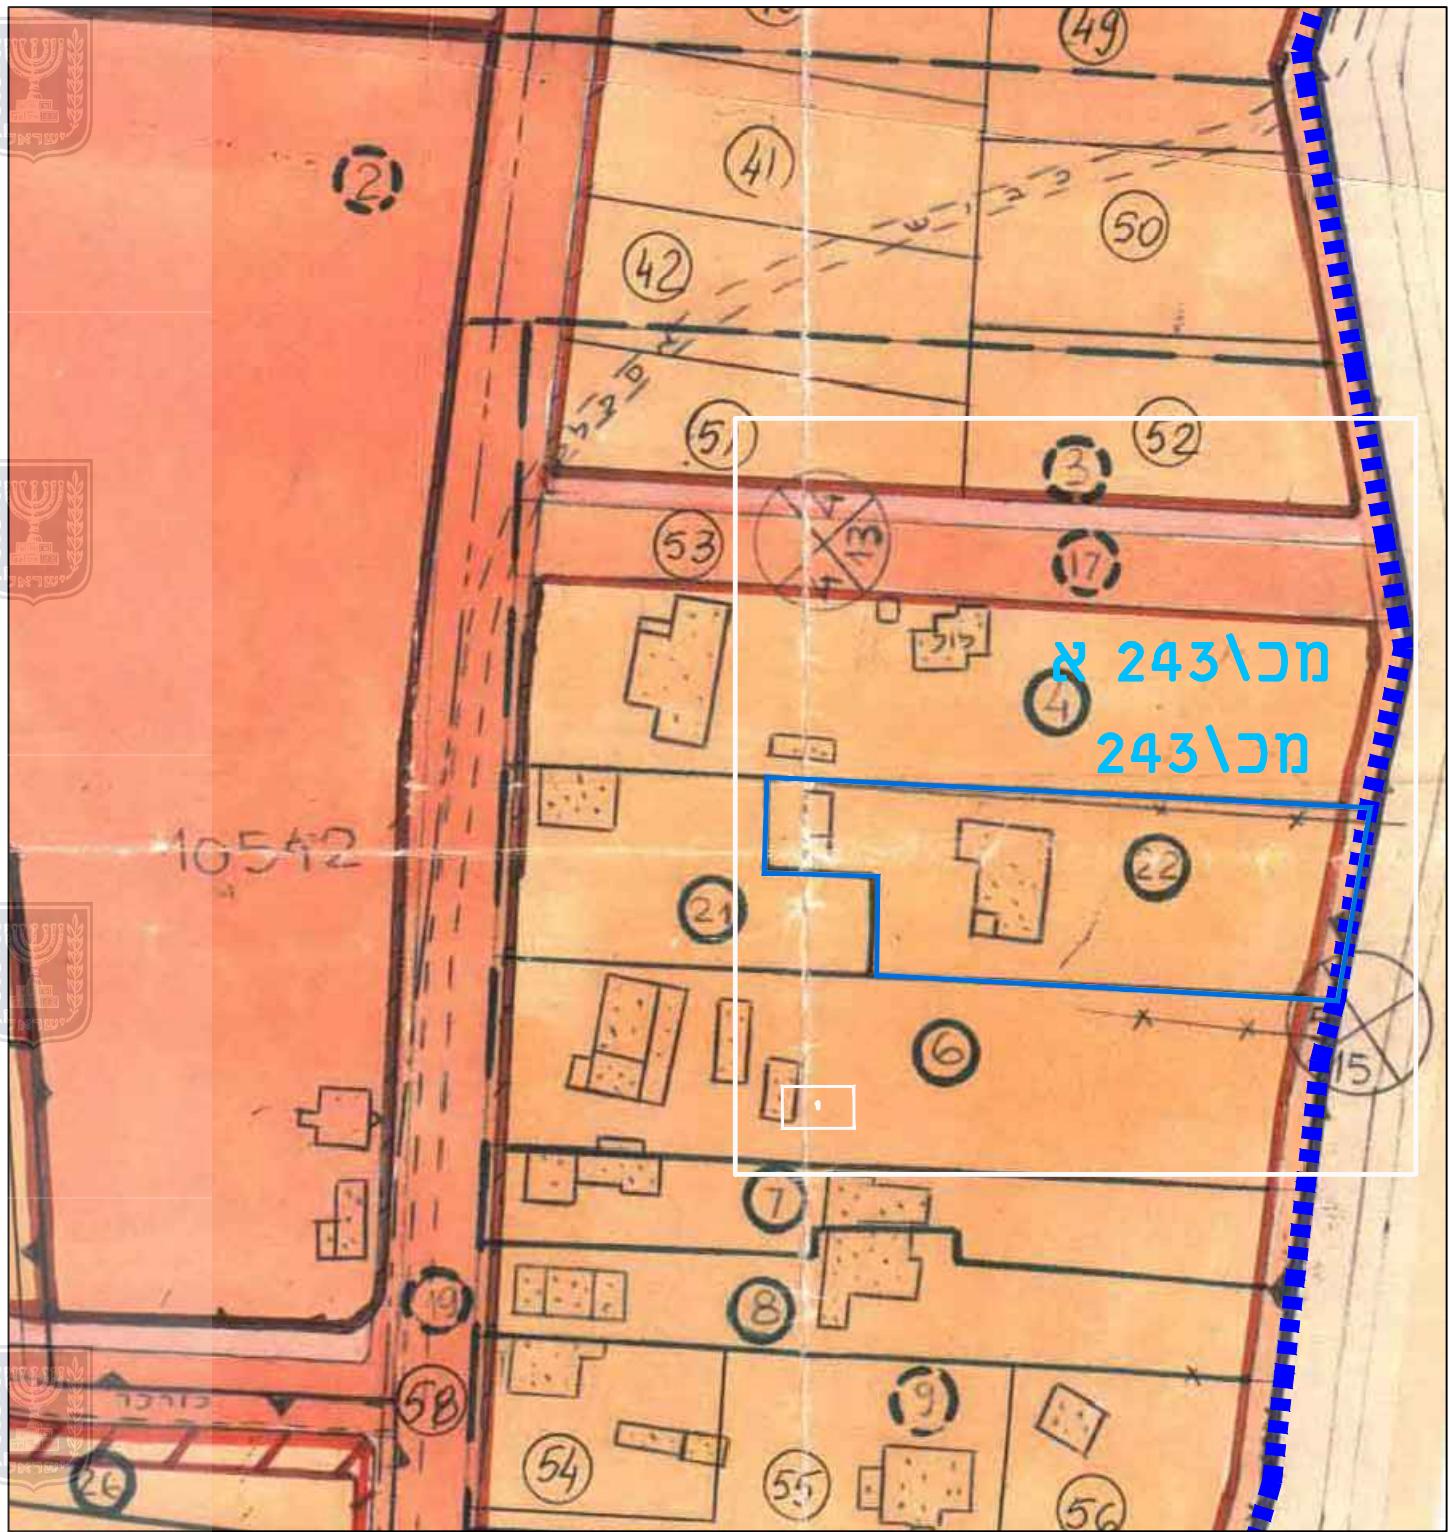

מקרא מכ/ 243

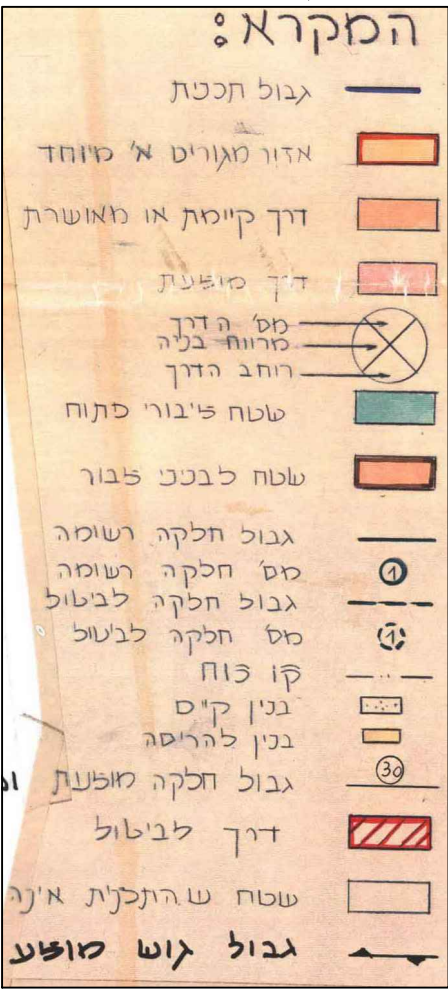

מקרא

- גבול התכנית
- גבול תכנית מאושרת
- מספר תכנית מכ/ 243

נספח - מצב מאושר

נספח לתכנית 303-0948398

הסדרת קווי בנין במגרש
בחלק מחלקה 22 בגוש 10542 - עתלית


גליון 1 מתוך 1

תחולה	רקע
תיאור	תכנית מאושרת
תאריך עריכת המסמך	2.10.2022
קנ"מ	1:1000
שם התרשים	מצב מאושר
עורך הנספח	רחל שלם

חותמות מוסד התכנון :



תכנית 303-0161620 מתאר עתלית

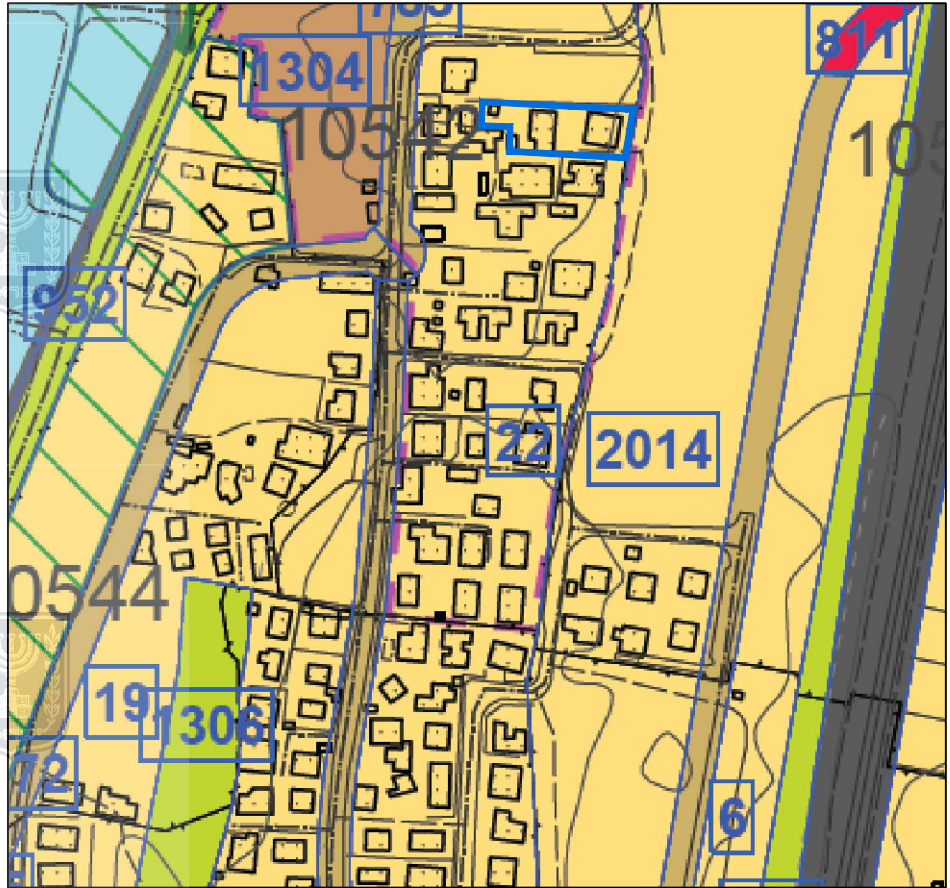

מקרא

- שטחים פתוחים ומבנים ומוסדות צבור
- בית קברות
- מסילה מאושרת
- דרך משולבת
- דרך מוצעת
- דרך מאושרת
- חוף רחצה
- נחל/תעלה/מאגר מים
- גן לאומי
- שמורת טבע
- יער
- פארק/גן ציבורי
- ספורט ונופש
- שטח ציבורי פתוח
- קרקע חקלאית
- שטחים פתוחים
- מבנים ומוסדות ציבור
- עירוני מעורב
- מסחר
- מגורים
- גבול מגבלות בניה