


מצב מאושר קנ"מ 1:1250

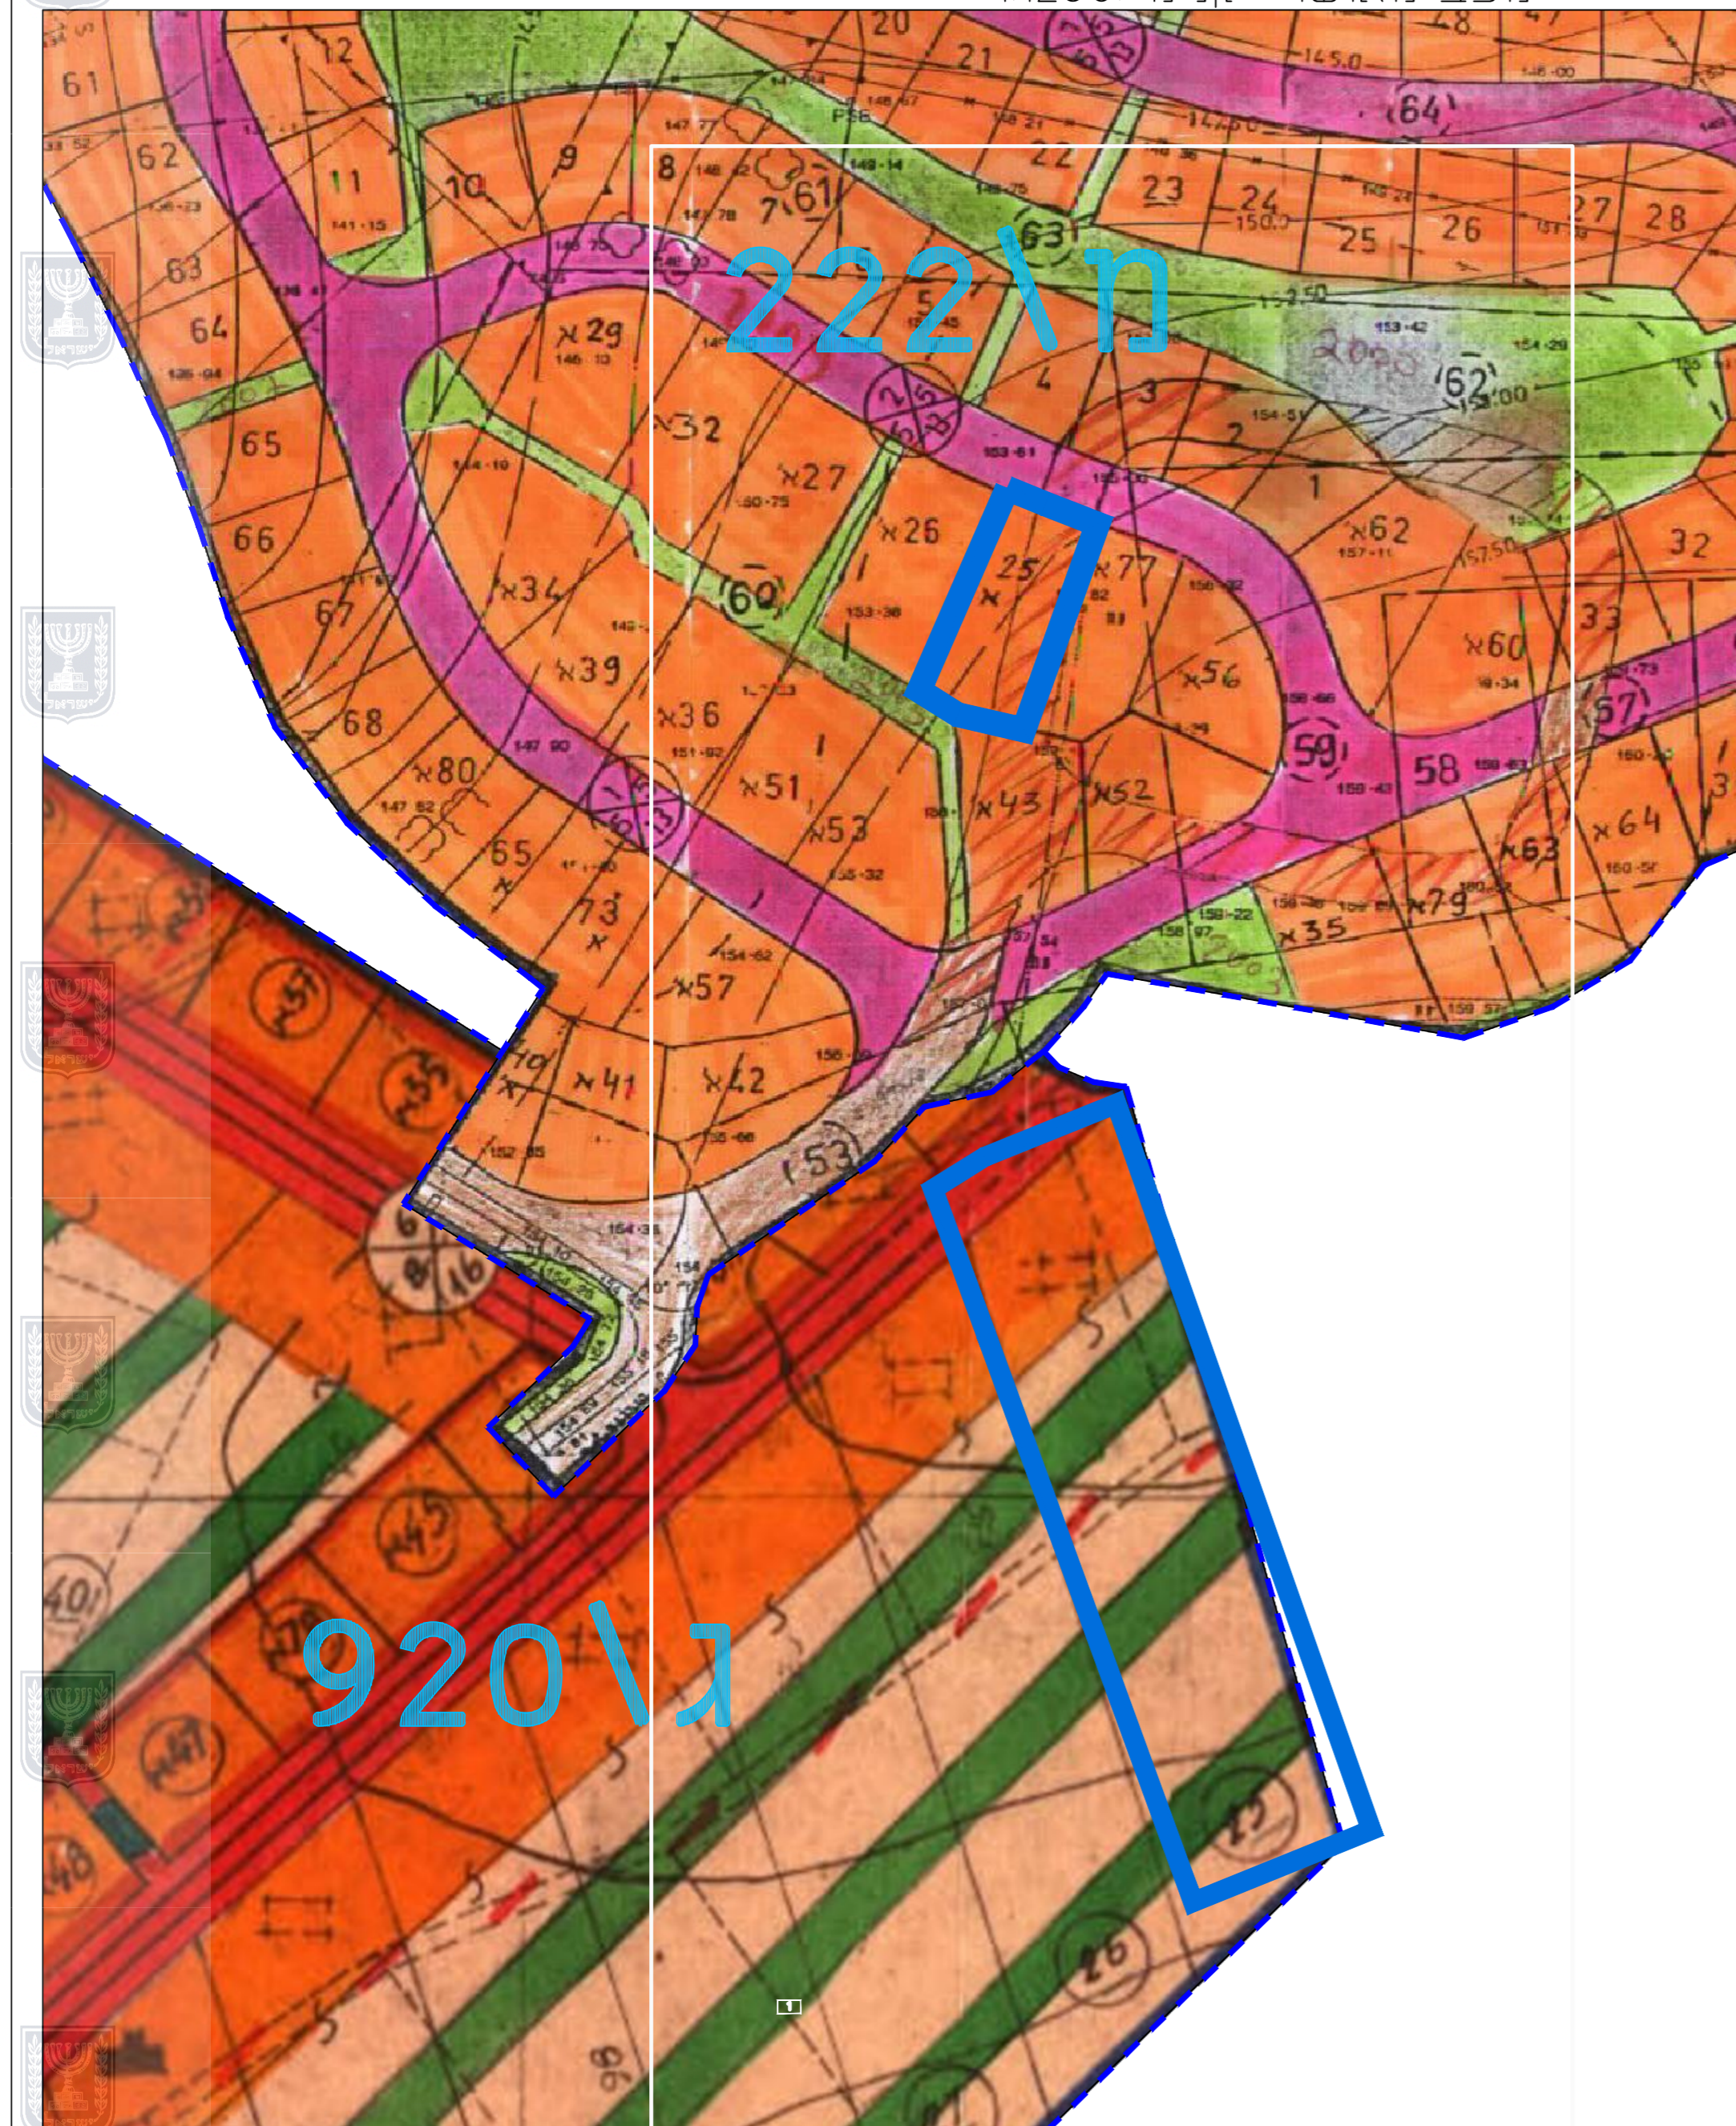

- מקרא  
מצב מאושר
- גבול התכנית
  - - - גבול תכנית מאושרת
  - 920 מספר תכנית מאושרת

מקרא - ג/920

סמל	תיאור
	מגורים
	מגורים מיוחדים
	שטח חקלאי
	מבני מלאכה ואחסנה
	מבני ציבור ומסחר
	פרטי פתוח
	קיימת
	מוצעת או הרחבה
	לבטול
	דוגש לבן ממשיך
	דוגש לבעל מקצוע
	קיימת

מקרא - מ/222

סמל	תיאור
	גבול התכנית
	גבול תכנית מאושרת
	אזור מגורים
	שטח צבוי פתוח
	דרך מאושרת
	דרך מוצעת
	גבול חלקה רשומה לביטול
	מס' חלקה רשומה לביטול
	גבול מגרש מוצע
	מס' מגרש מוצע
	מס' מגרש ל"בן ממשיך"
	מס' הדרך
	קו בנין
	רוחב הדרך
	דרך לביטול
	שטח חקלאי

נספח - מצב מאושר

נספח לתכנית 351-1137009

שם התכנית - פיצול מגרש מנחלה 25 - גבעת נילי  
מ/מק/192

גליון 1 מתוך 1

תחולה	רקע
תיאור	מצב מאושר
תאריך עריכת המסמך	29.8.2023
קנ"מ	1:1250
תרשימי סביבה	ג/920
	מ/222

עורך  
הנספח

רחל שלם

חזמות מוסד התכנון :