


# מצב מאושר - קנ"מ 1:500

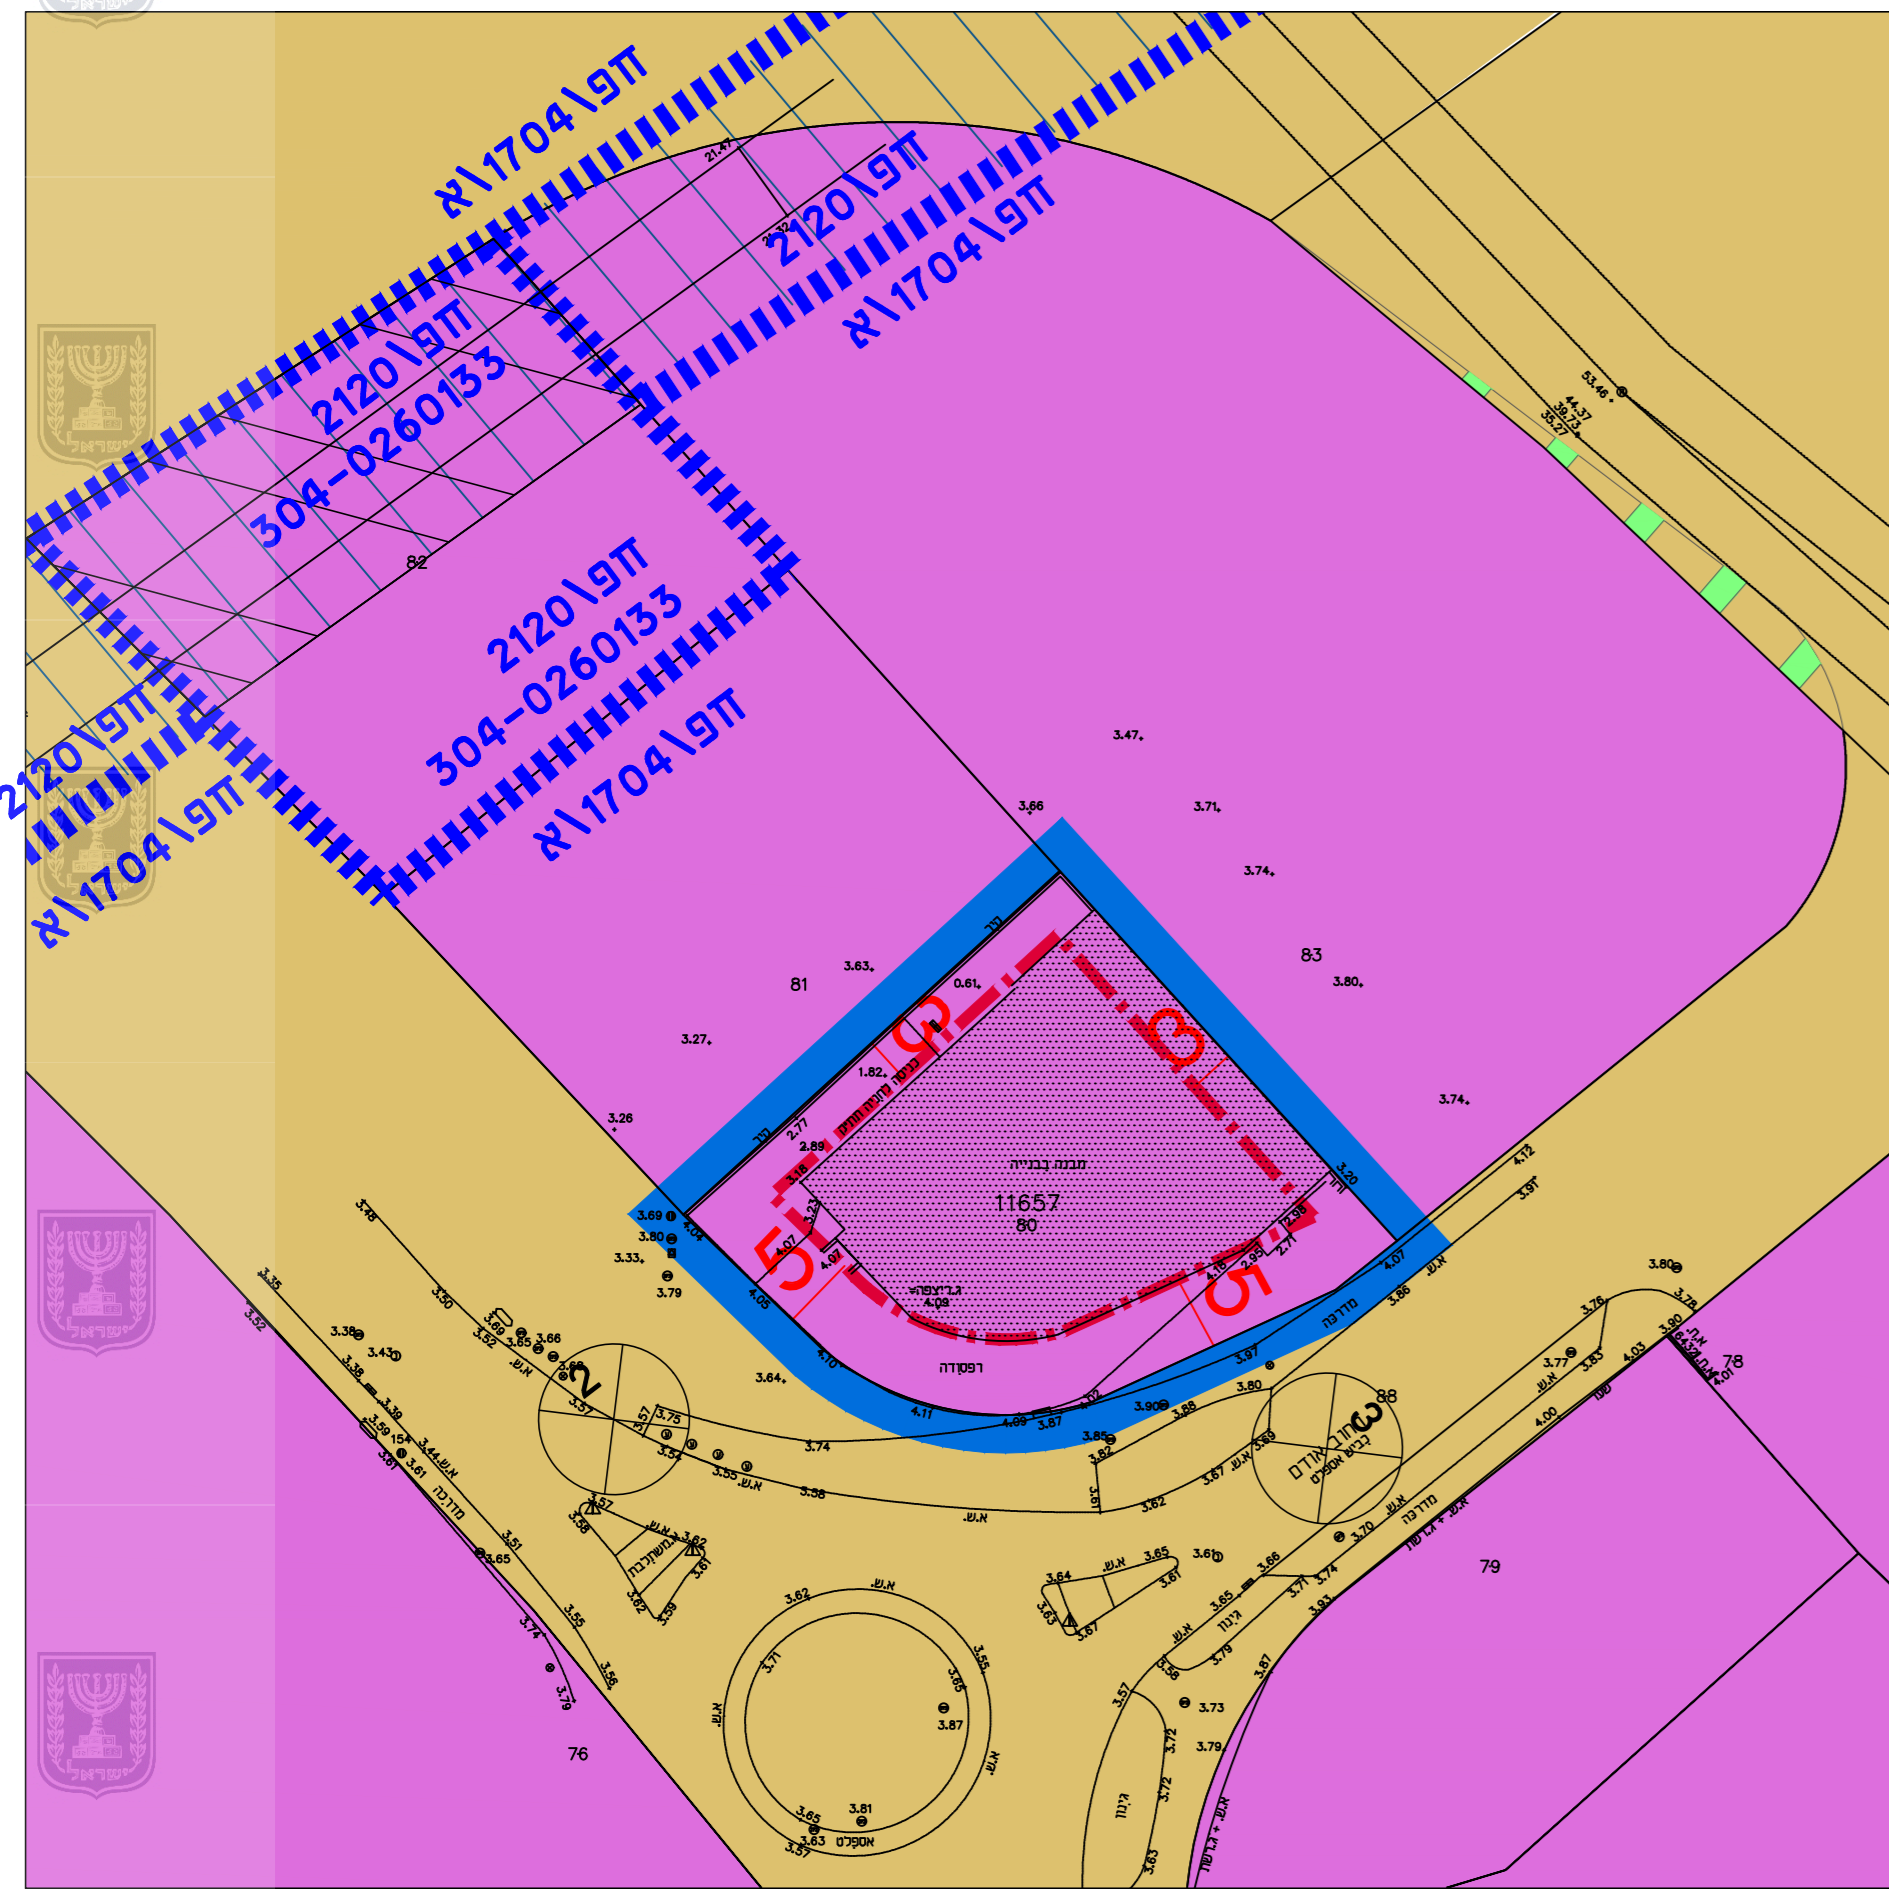

# מקרא מצב מאושר:

- גבול תכנית
- קו בניין
- דרך מאושרת
- אזור תעשייה
- מדרכה נסועה
- הנחיות מיוחדות
- מסדרון דרך לרכבל


מספר הדרך \_\_\_\_\_  
 קווי בנין \_\_\_\_\_  
 רוחב הדרך \_\_\_\_\_

מס' גוש 11657  
 גבול חלקה רשומה  
 מבנה קיים  
 גבול תכנית מאושרת  
 תכניות מאושרות  
 א"מ 1704\א 2120\א  
 304-0260133

# תרשים סביבה קנ"מ 1:2500




# תשריט יעודי קרקע א"מ 2000 קנ"מ 1:2500

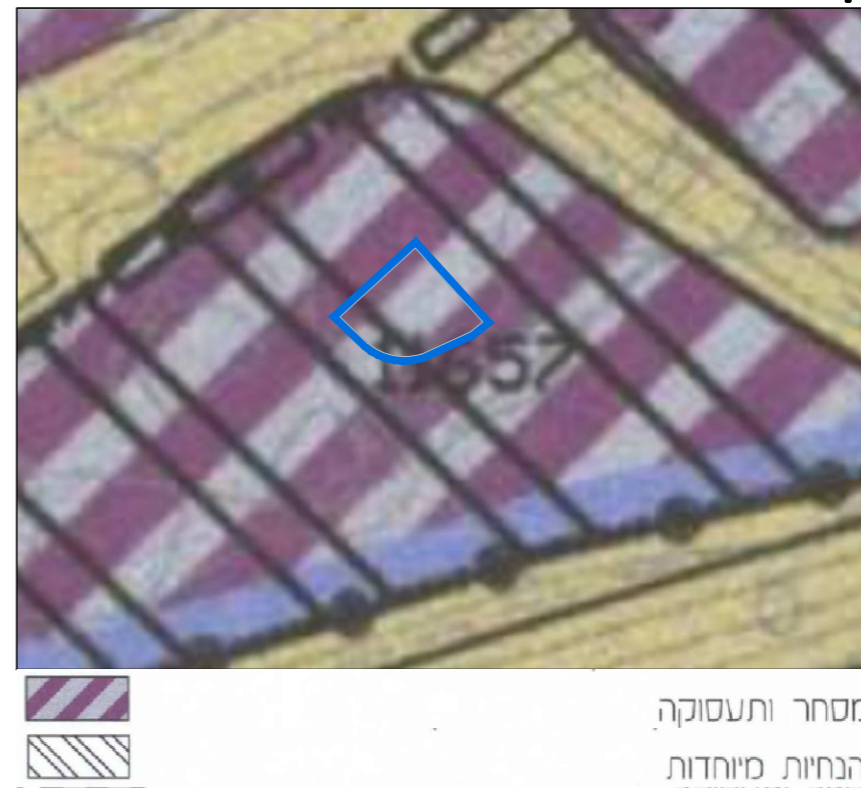

מסחר ותעסוקה הנחיות מיוחדות

# תשריט מבנה עירוני א"מ 2000 קנ"מ 1:2500

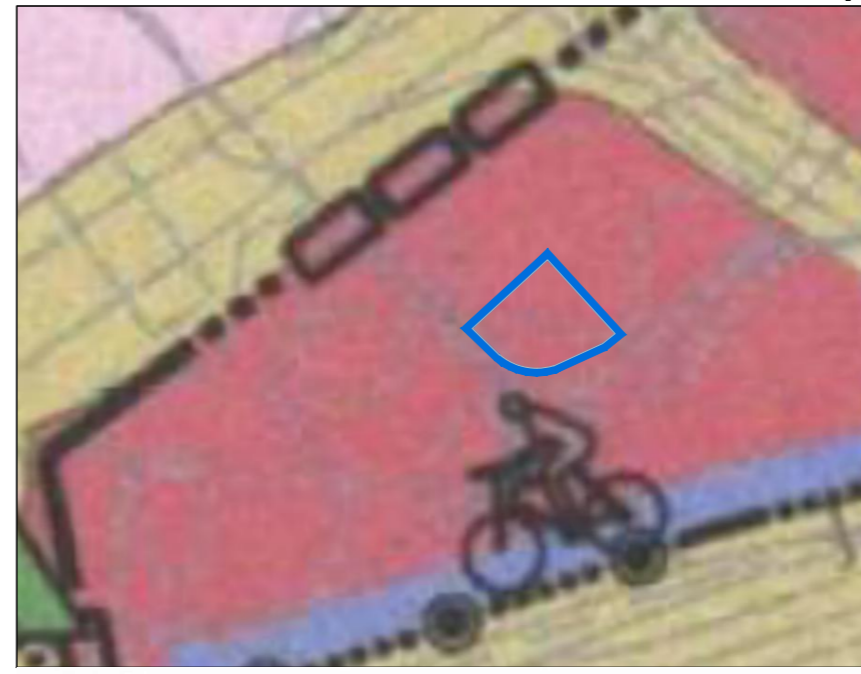

אזור לבניה עד 22 קומות

מתחם 2.1

# מצב מאושר

304-1103845

א"מ 1704\א 5 -  
מסחר ותעסוקה ברחי האודם 1

גליון 1 מתוך 1

תחולה	רקע
תיאור תאריך עריכת הנספח	02/06/2024
קנ"מ	1:500
תרשימים נוספים	קנ"מ
תרשים סביבה	1:2500
תשריט יעודי קרקע א"מ 2000	1:2500
תשריט מבנה עירוני א"מ 2000	1:2500
שמות וזחתימות:	
עורך	שם: אדריכל יעקב קום
הנספח	תאריך: קום אדריכלים בע"מ

ועדה מקומית ז"פ  
 אישור תכנית מס' 304-1103845  
 הועדה המקומית החליטה לאשר את התכנית  
 בשיבוצ מס' 100 ביום 01/09/2024  
 י"ד תשעה

ועדה מקומית ז"פ  
 חקדת תכנית מס' 304-1103845  
 הועדה המקומית החליטה להפקיד את התכנית  
 בשיבוצ מס' 100 ביום 12/09/2023  
 מי י"ד הועדה המקומית לתכנון ובנייה

פרסום מתן תוקף לתכנית א"מ 9  
 המועד הקובע לתחילתה של תכנית ע"פ סעיף 109 לחוק הוא בתום 18 יום מיום פרסום הודעה ברשומות או בעיתון על דבר אישורה, לפי המועד שבו פורסמה הודעה האחרונה מבין הודעות הנ"ל.  
פרסום הפקדת תכנית - תאריך קובע  
 המועד הקובע להפקדת תכנית ע"פ סעיפים 101-108 לחוק התכנון והבניה הוא מועד הפרסום בעתון, המאוחר מבין השלושה.  
 התכנית א"מ 9 / פורסמה להפקדה בעתון ביום  
 ההודעה בדבר הפקדה פורסמה ברשומות ביום מיום