


# מצב מאושר 1:500 ק.מ.

# מצב מאושר

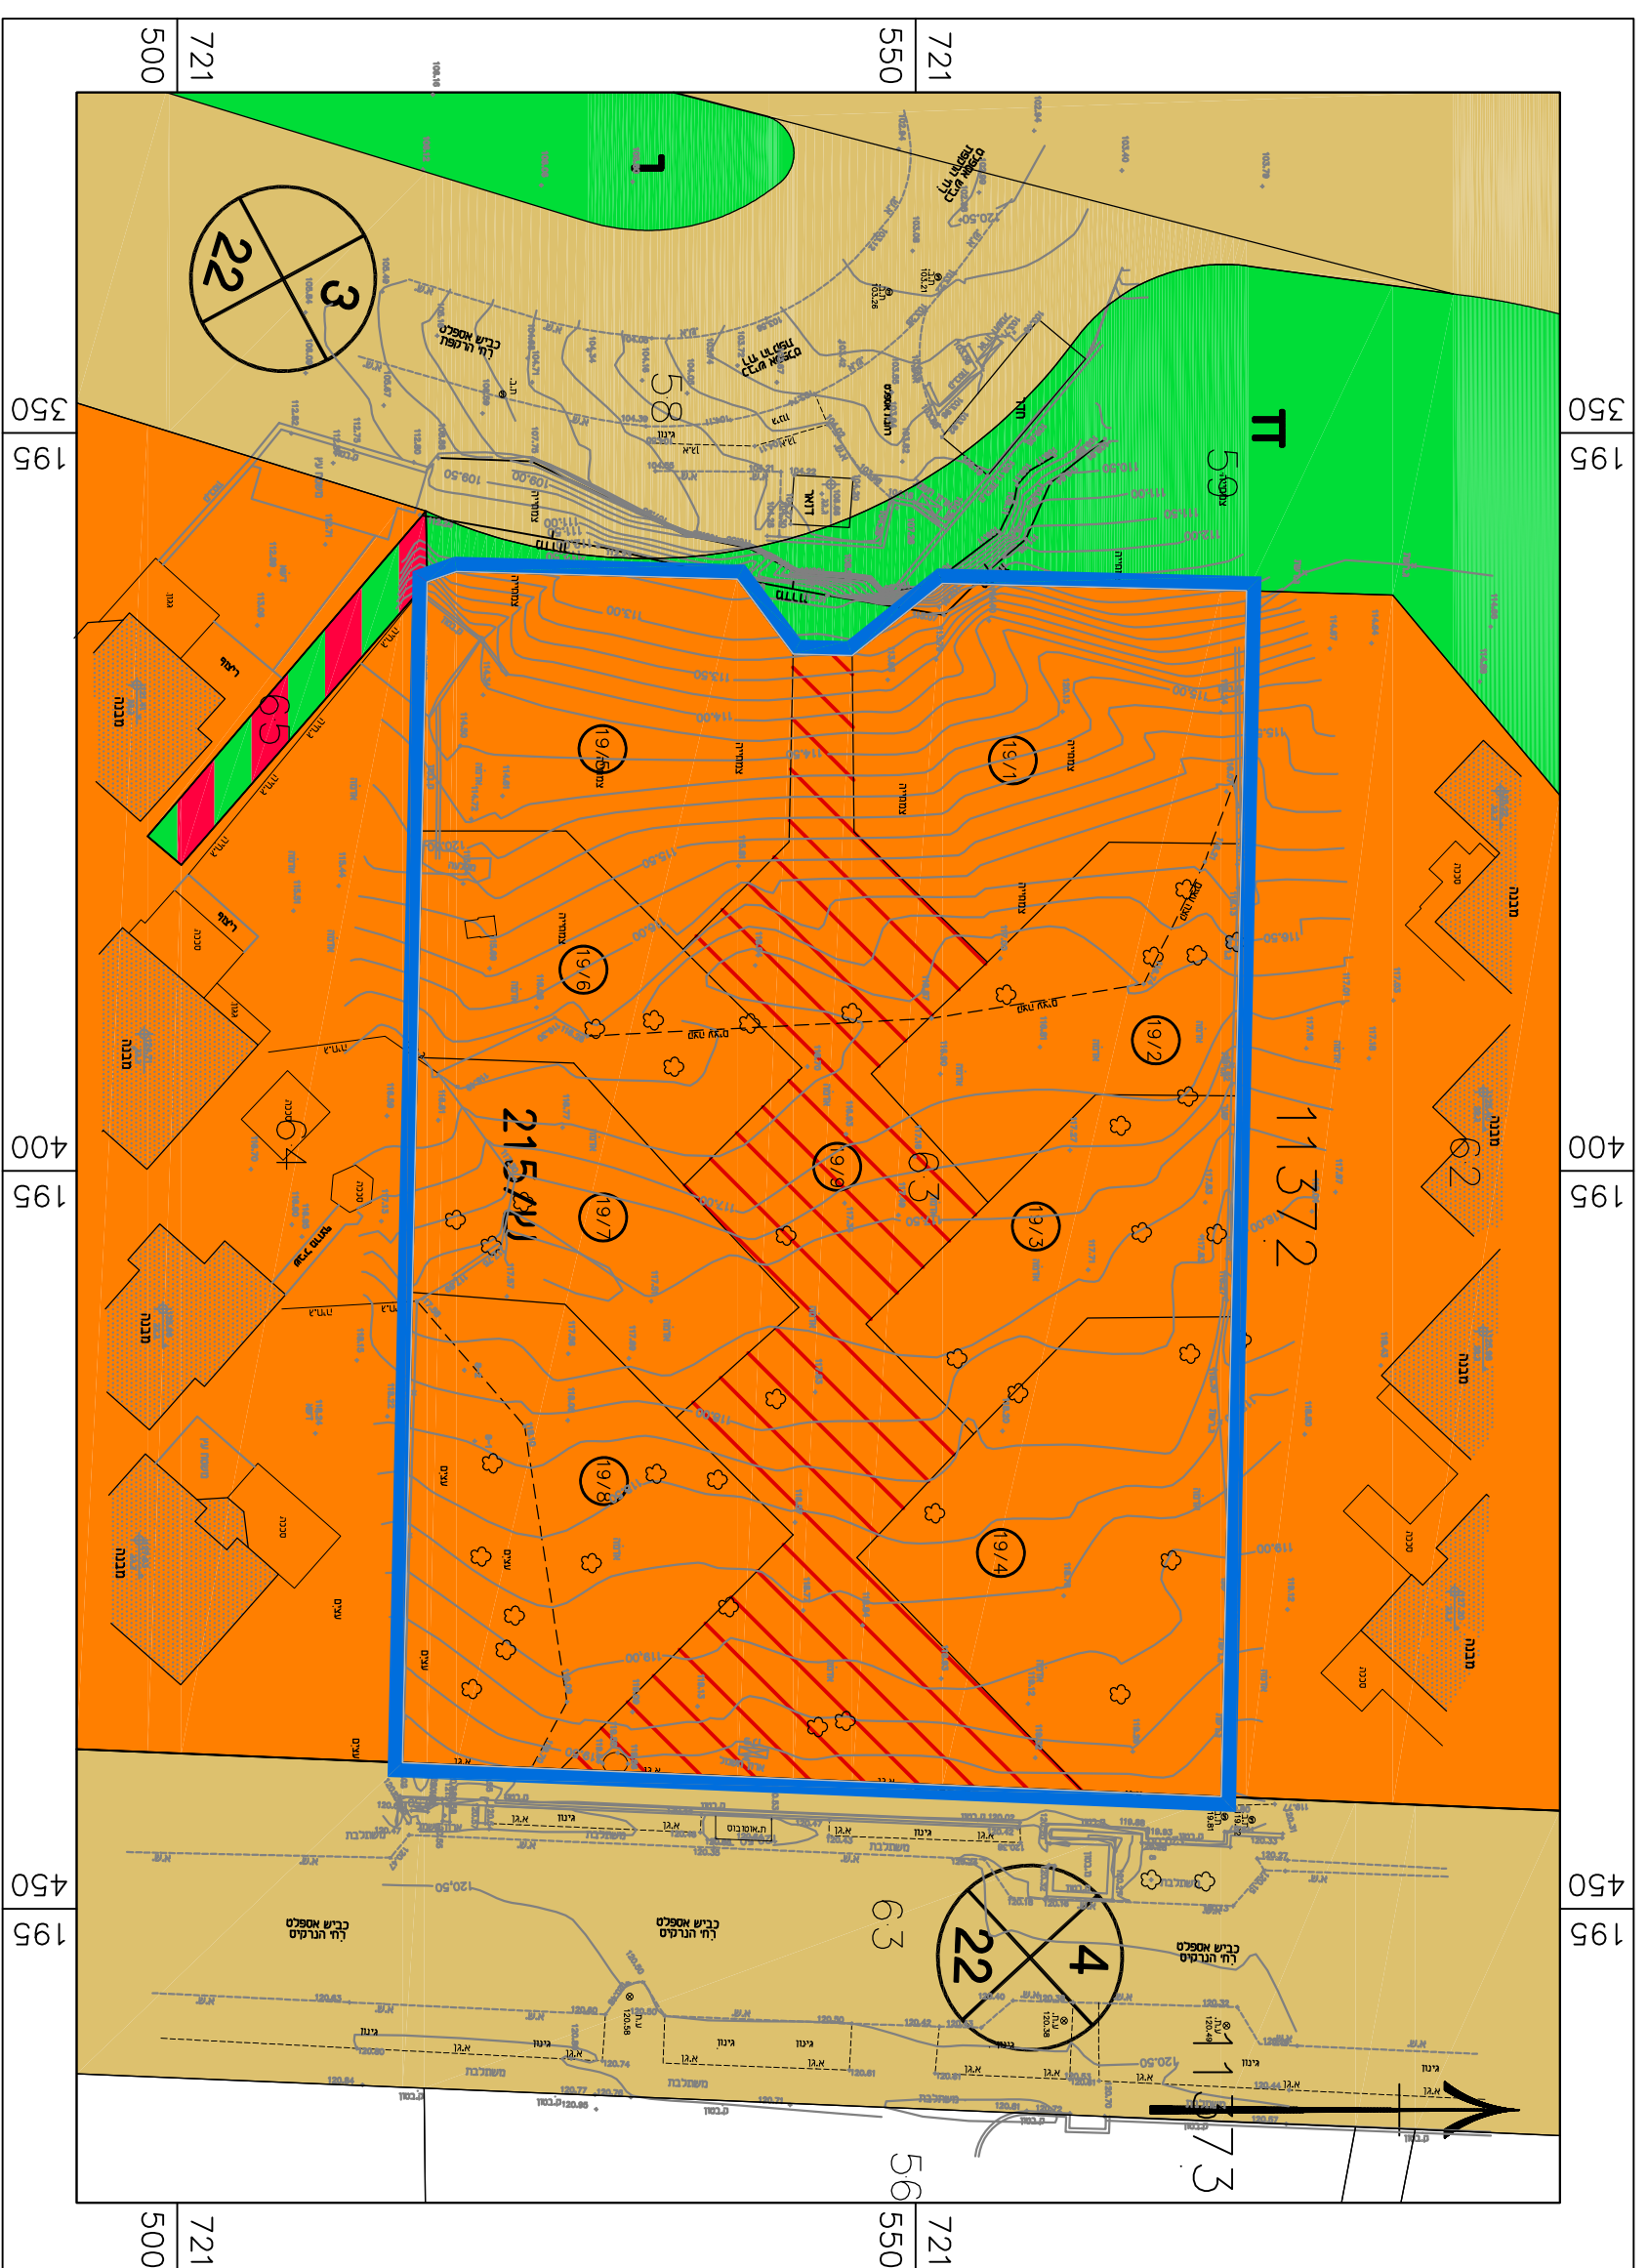

## מקרא מצב מאושר

- גבול התכנית
  - אזור מגורים א'
  - שטח פרטי פתוח
  - שטח ציבורי פתוח
  - שבייל
  - דרך מאושרת
  - מס' מגרש
  - מס' תכנית מאושרת
  - מס' הדרך
  - קו בניין
  - זכות הדרך
- ייעוד שלא לפי מברא"ת 2006

<b>מצב מאושר</b>	
נספח לתכנית מס' 353-1185289	
תוספת יחידות דיור וזכויות בניה	
בדלקה 63 גוש 11372, זכרון יעקב	
גליון 1 מתוך 1	
תחזוקה	רקע
תיאור	
תאריך עריכת הנספח	07/06/2023
קנ"מ	1:500
תורמים נוספים	
שם תרשים	1:א.XXX
שם תרשים	1:א.XXX
שם תרשים	1:א.XXX
שמות ודחיתות:	
עורך	שם: אמת אולצ'ור
הנספח	תאריך: ל"ד

