


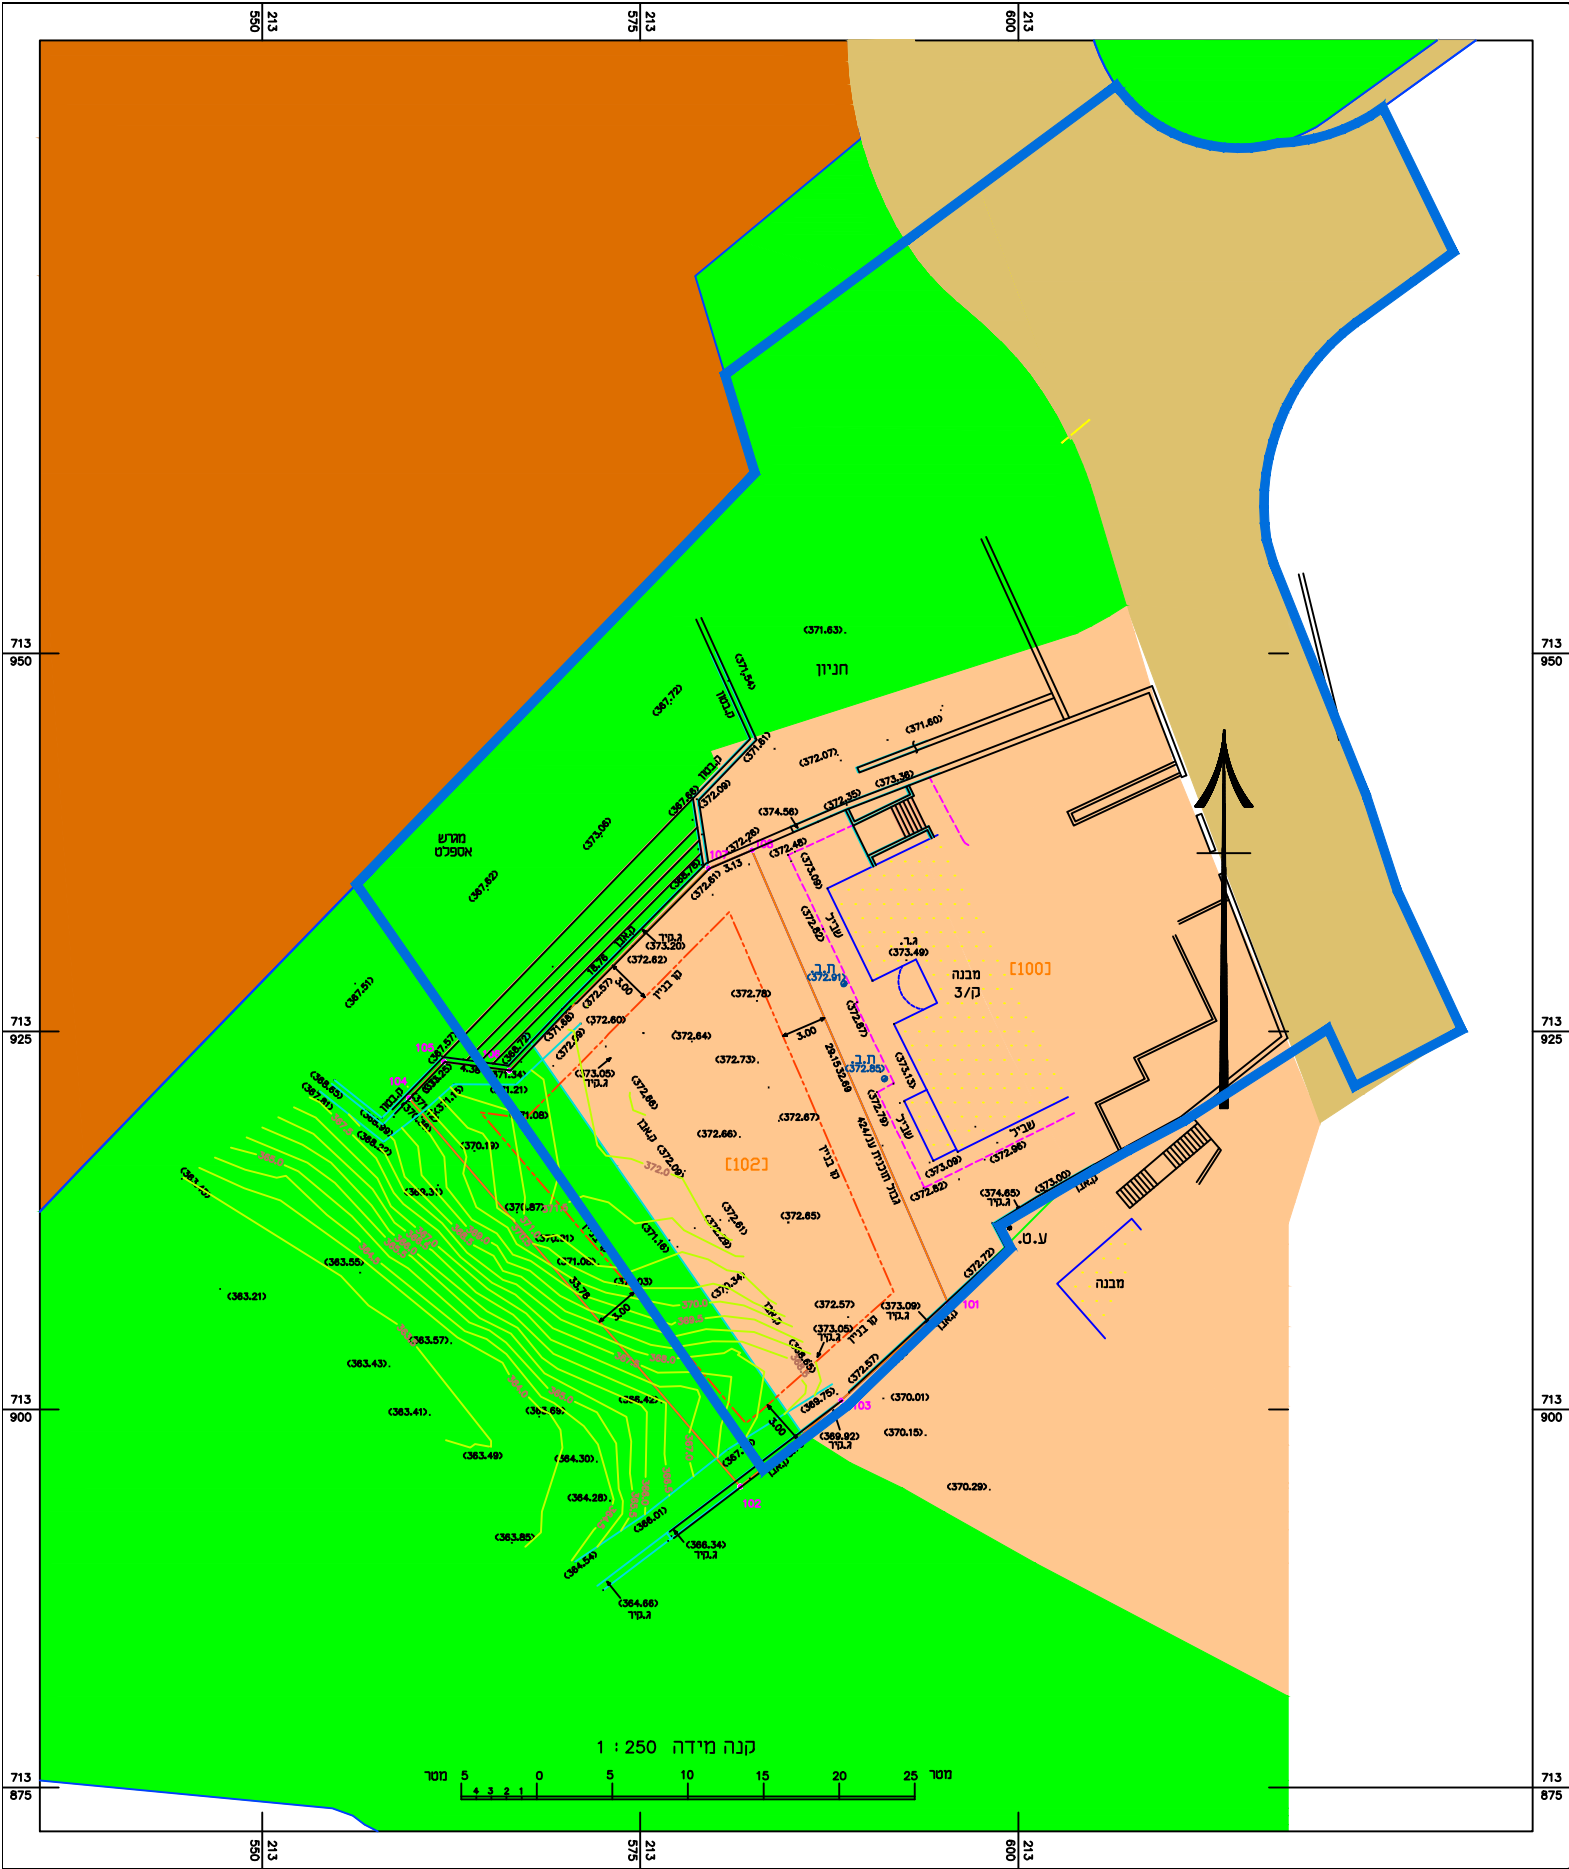

תוכנית מס' 354-1280346

חוספת זכויות בנייה ותיקון גבולות בין יעודים

תשריט מצב מאושר

איווד וחלוקה	סמכות ראשית	אופי התכנית
איאד וחלוקה	ועדה מקומית	תכנית שניתן מכוחה להוציא רותרים
מחזור :	חדיפה	
מרזב תכנון מקומי :	עירון	
רשות מקומית :	אום אלפחם	
ישוב :	אום אלפחם	

גבול התכנית

שטח ציבורי פתוח

בנייני ציבור

מגורים רגיל

דרך קיימת או מאושרת

בנין קיים