




**מיוזם התכנון**  
 חוק התכנון והבניה, התשכ"ח - 1965  
 מחוז חיפה  
 הוועדה המחוזית החליטה ביום: 04/09/2024  
 לאשר את התוכנית  
 29/12/2024  
 תאריך יו"ר הוועדה המחוזית

**מצב מאושר**

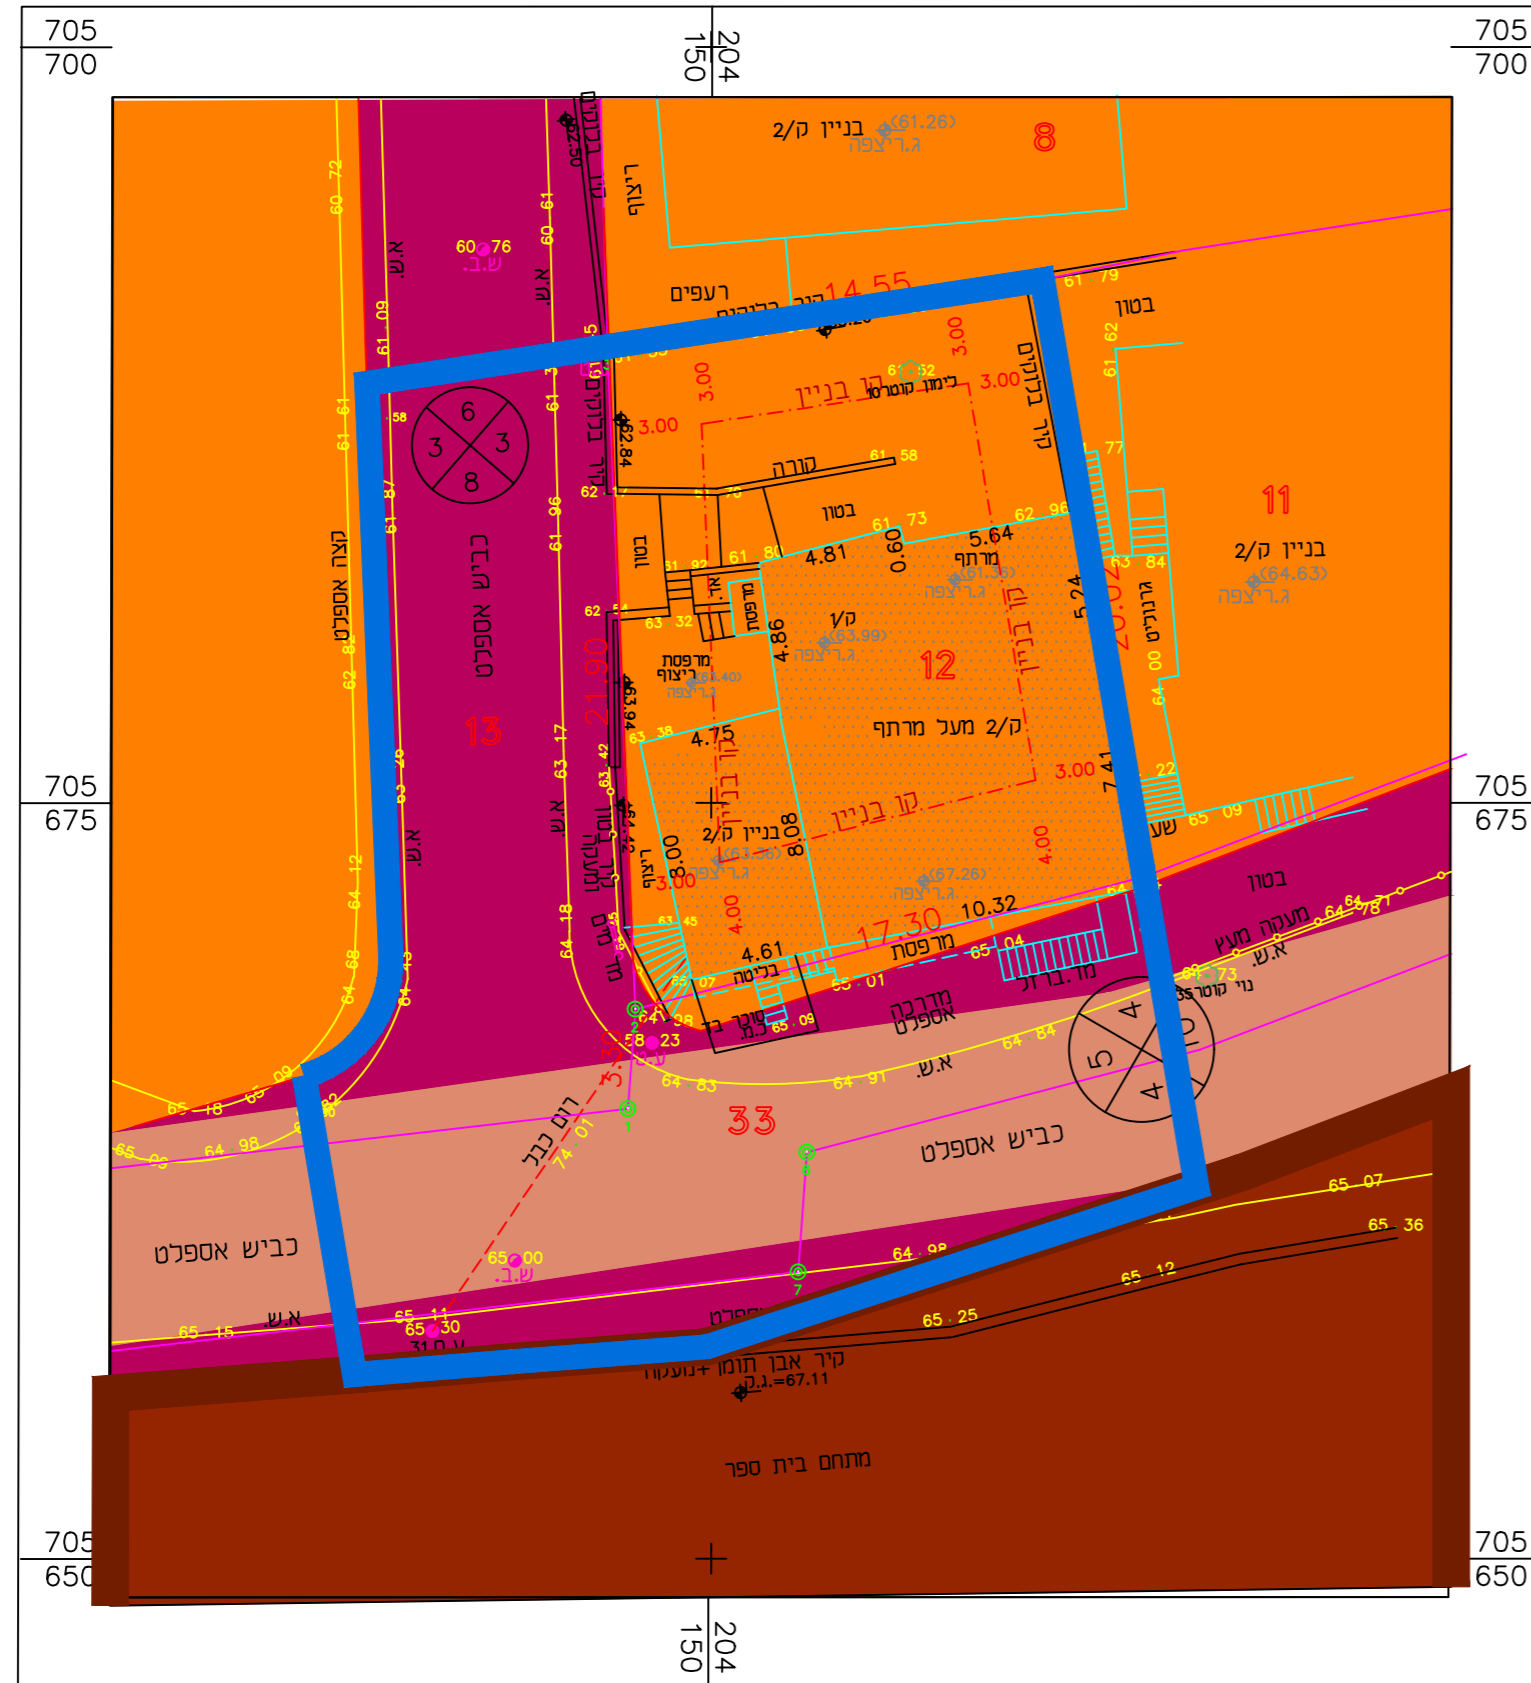

**מקרא :**



-  גבול תכנית אמיתי
-  גבול תכנית לתצוגה
-  מגורים אי
-  מבנים ומוסדות ציבור
-  דרך מאושרת
-  דרך מאושרת ע"פ תכנית מתאר
-  מספר הדרך
-  קווי בנין
-  רוחב הדרך

**מצב מאושר**

351-1089614  
**הגדלת אחוזי בנייה**  
**חלקה 12 גוש 8708**  
**" כפר מייסר "**

נספח לתכנית 1	
<b>תחולה</b>	<b>מנחה</b>
<b>תיאור תאריך עריכת הנספח</b>	15/09/2022
<b>רשימת התרשימים</b>	<b>קנ"מ</b>
תרשים מגרש	500
תרשים סביבה	5000
תרשים תממי 6	50000

<b>שמות וזחתימות:</b>	
<b>עורך הנספח</b>	שם: ענבויס חוסני ת"ד: 059437277 שם התאגיד
<b>זחתימה:</b>	שם התאגיד

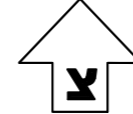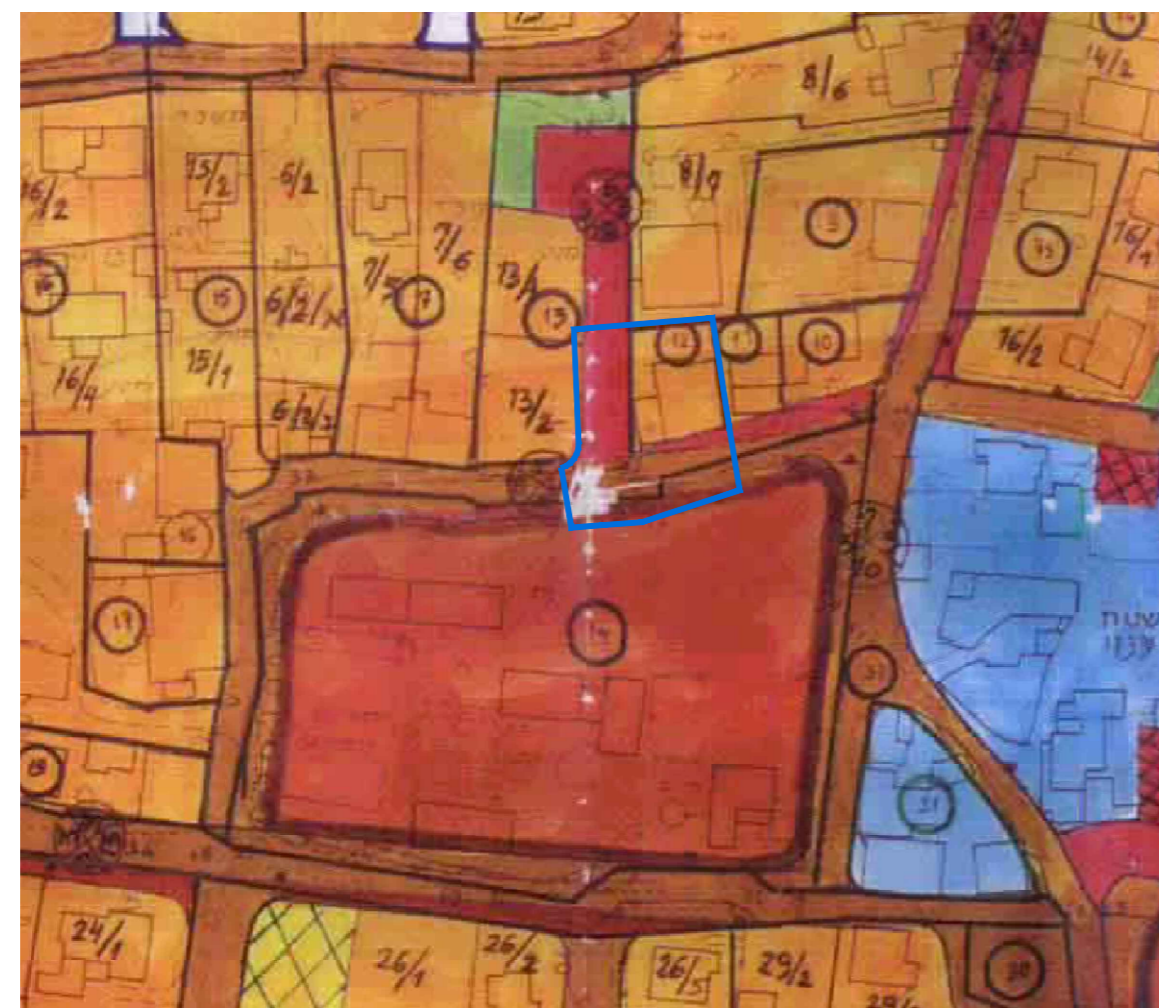

**תרשים סביבה על רקע תכנית 192 אי**  
 ק"מ - 1:1250



**צילום אוויר ק"מ - 1:1000**