

מצב מאושר קנ"מ 1:250


### מצב מאושר

#### מקרא

- גבול התכנית
- מגורים א
- מגורים ב
- מגורים ג
- דרך מאושרת
- קו בנין
- מספר תא שטח 203
- גבול גוש
- גבול חלקה
- מספר גוש 14266
- מספר חלקה 90
- מספר דרך 500
- קו בניין 5x5
- רוחב דרך 00



תצ"א ללא קנ"מ

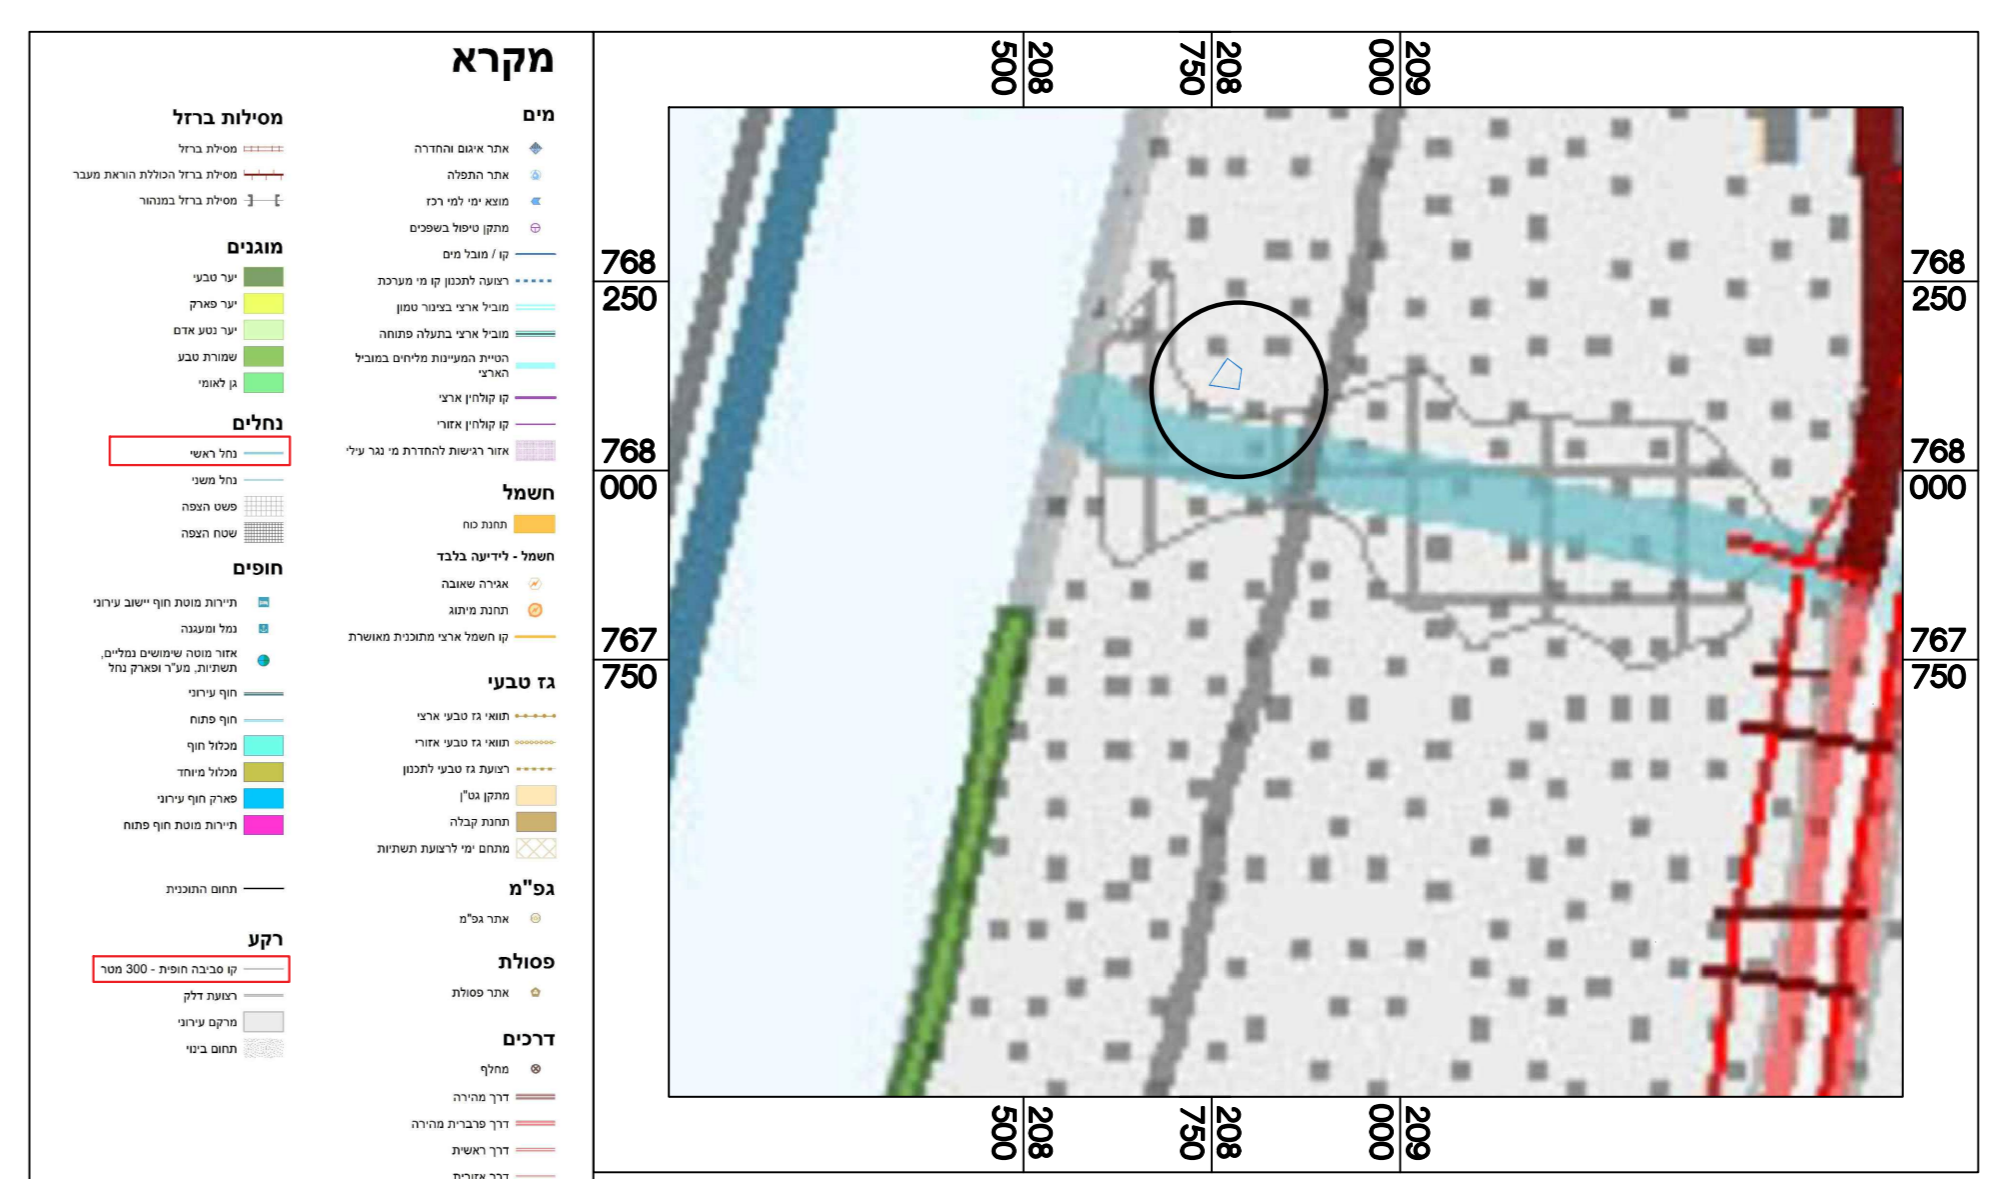

תמ"א 1 קנ"מ 1:10000

חוק התכנון והבנייה, התשכ"ה - 1965  
תכנית מתאר מקומית

מס' 210-1189893

תוספת זכויות בניה  
רחי דוד אלעזר 5, נהריה

מצב מאושר גליון 1 מתוך 1

שם תוספת	מצב מאושר
קניס	1250
תמ"א	1
תמ"א 1	10000

תאריך: 15.2023

שמות וחתימות:

שם:	ניר בליש	עורך התוכנית
חתימת:	ערד ב. תכנון ותפעול	