





מינהל התכנון
חוק התכנון והבניה, התשכ"ה - 1965
מחוז חיפה
הוועדה המחוזית החליטה ביום :
30/09/2024
לאשר את התוכנית
24/02/2025
תאריך יו"ר הוועדה המחוזית

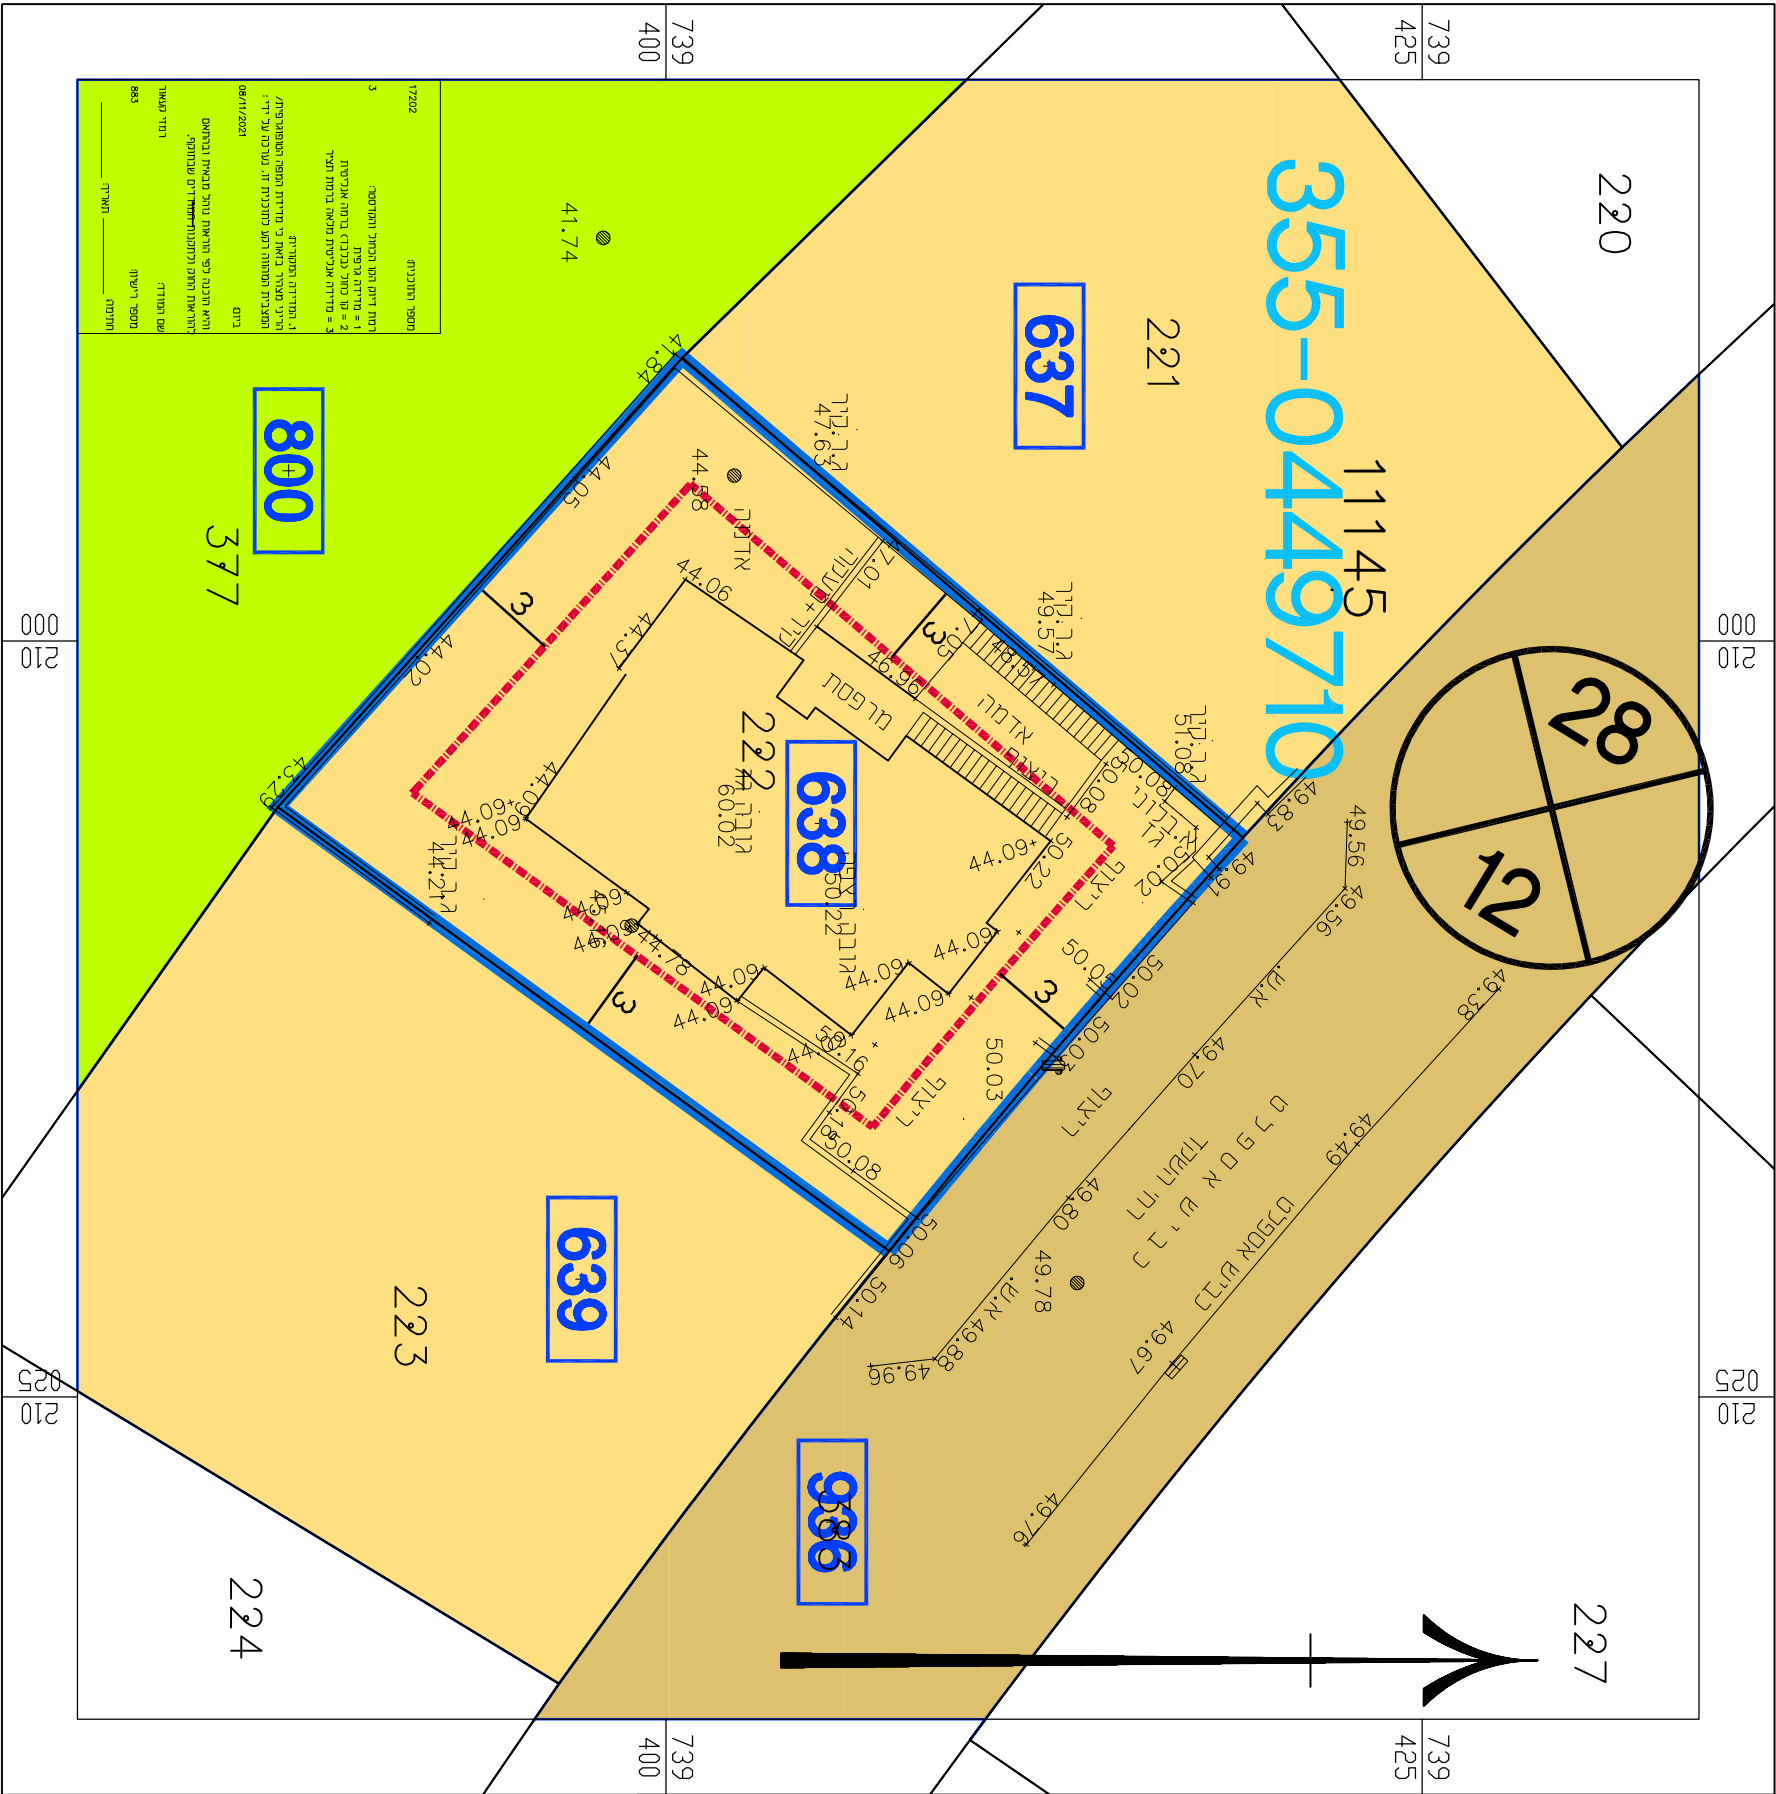

מצב מאושר 1:250

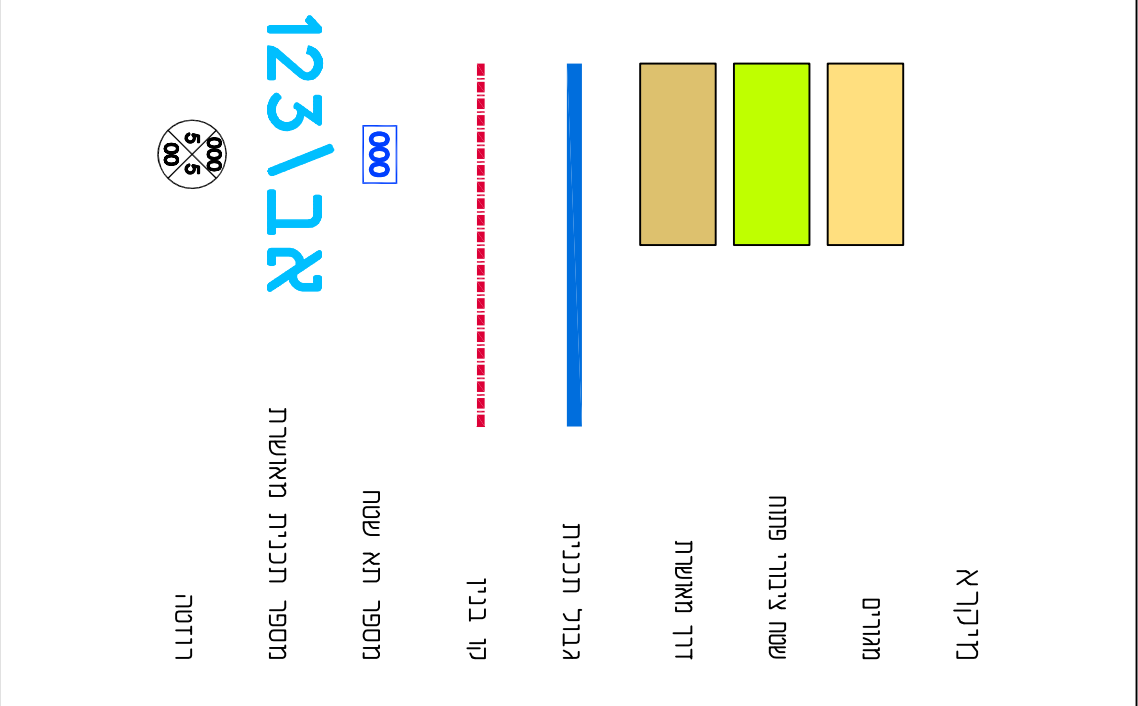

דוק התכנון והבנייה, התשכ"ה - 1965

מס' 355-1056852

תוספת יחיד והגדלת
אזורי בנייה
ברחוב השקד 36 רכסים

תשריט מצב מאושר		גליון 1	מוד 1
מחוז	חיפה		
מרחב תכנון מקומי	מורדות הכרמל		
רשות מקומית	רכסים		
ישוב	רכסים		
תאריך	6-1-22		
שם תוספת	קנים		
מצב מאושר	1:250		
חריטים סביבה	1:1250		
חריטים נוסף	-		
חריטים נוסף	-		
תמונה נוספת	-		
שמות רחובות:		שם:	אריה שקום
עורך התוכנית		ד"ר:	חגית



חריטים סביבה 1:250