



מינהל התכנון
 חוק התכנון והבנייה, התשכ"ה - 1965
 מחוז חיפה
 הוועדה המחוזית החליטה ביום:
 19/06/2024
 לאשר את התוכנית
 26/08/2024

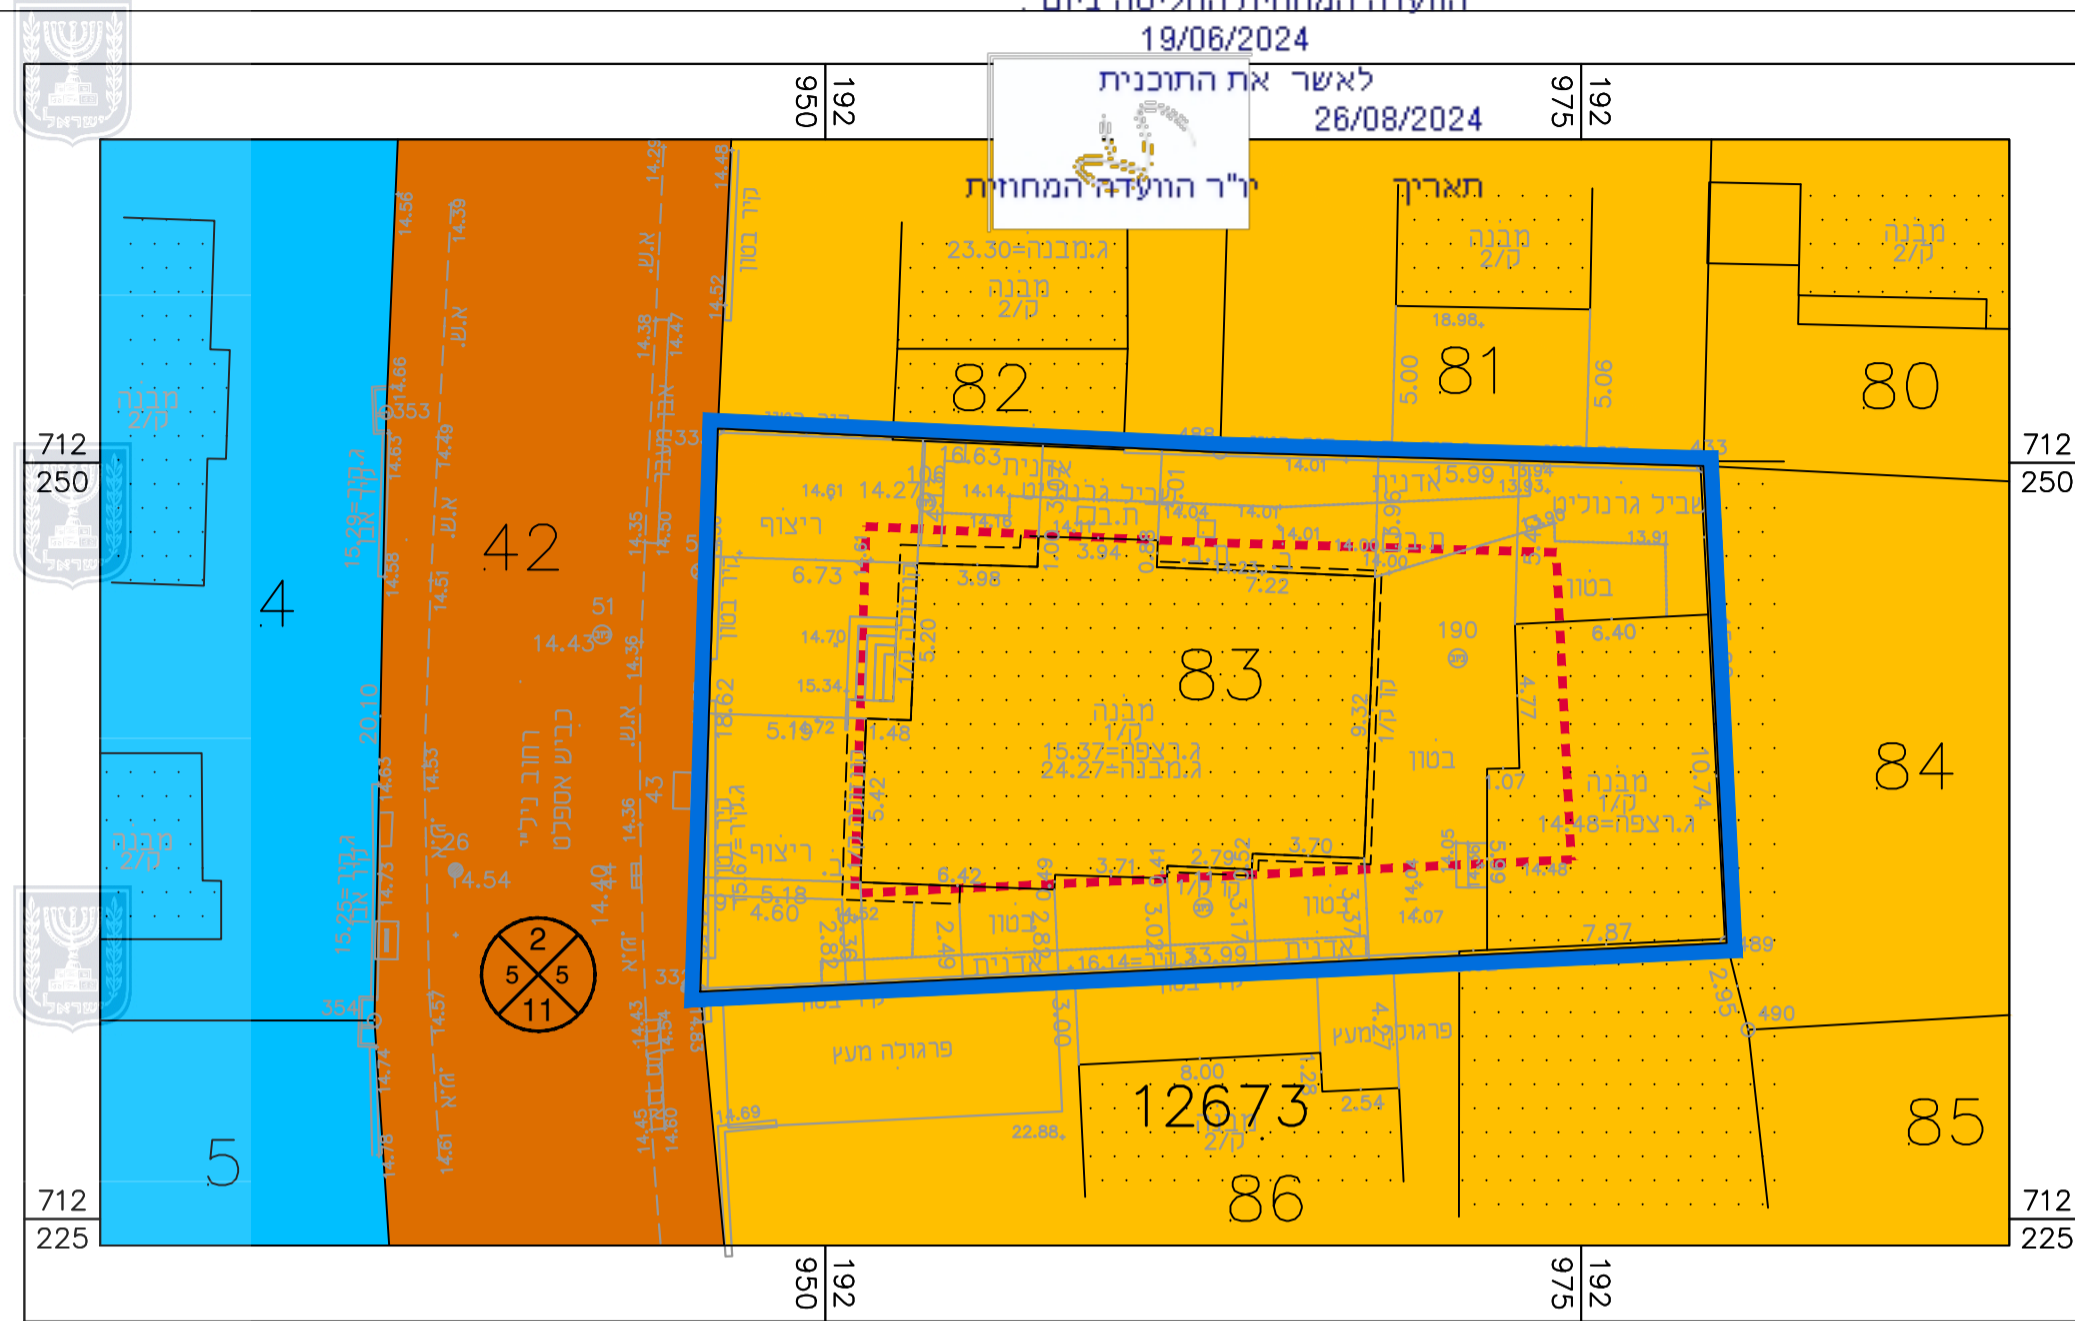

מקרא מצב מאושר	
	גבול תוכנית
	מגורים א'
	מגורים ב'
	דרך מאושרת
	גבול חלקה
	קו בנין מאושר
	בנין קיים
	רוחבה מספר הדרך קווי בנין רוחב הדרך

קנ"מ 1:2,500
מצב מאושר
 עפ"י ש 397

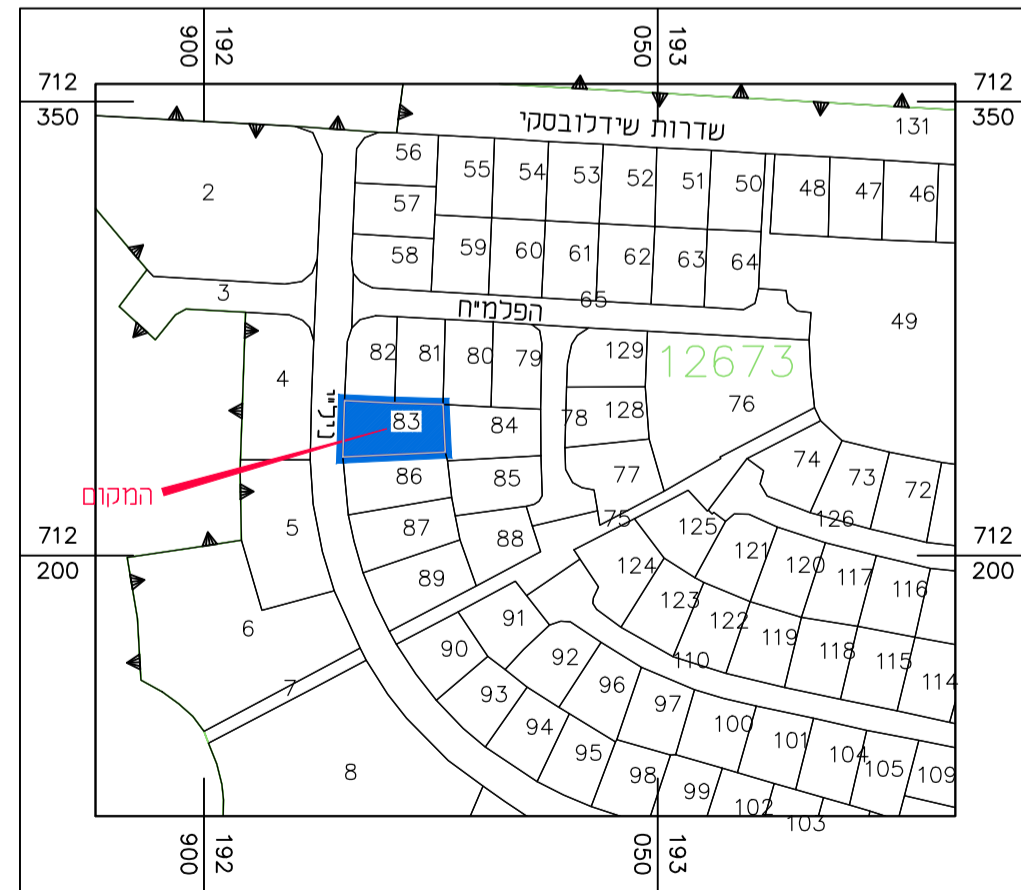

קנ"מ 1:2,500 **תרשים סביבה**

חוק התכנון והבנייה, התשכ"ה - 1965
תכנית מתאר מקומית

מס' 353-1028784

שם התכנית
הגדלת אחוזי בניה בחלקה 83 גוש 12673
אור עקיבא

תשריט מצב מאושר גליון 1 מתוך 1

מחוז	חיפה
מרחב תכנון מקומי	ישובי הברון
רשות מקומית	אור עקיבא
ישוב	אור עקיבא
תאריך	26/4/2023

שם הנספח	קנ"מ
מצב מאושר	1 : 250
תרשים סביבה	1 : 2500
תרשים התמצאות	

שמות וזתימות:	
עורך התוכנית	שם: ראאד עבדאלהאדי
	תאגיד:
	חתימה: