
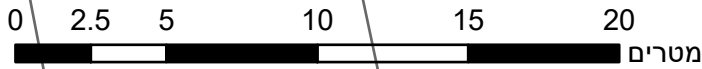


27.70 מ"ס

712250

712225

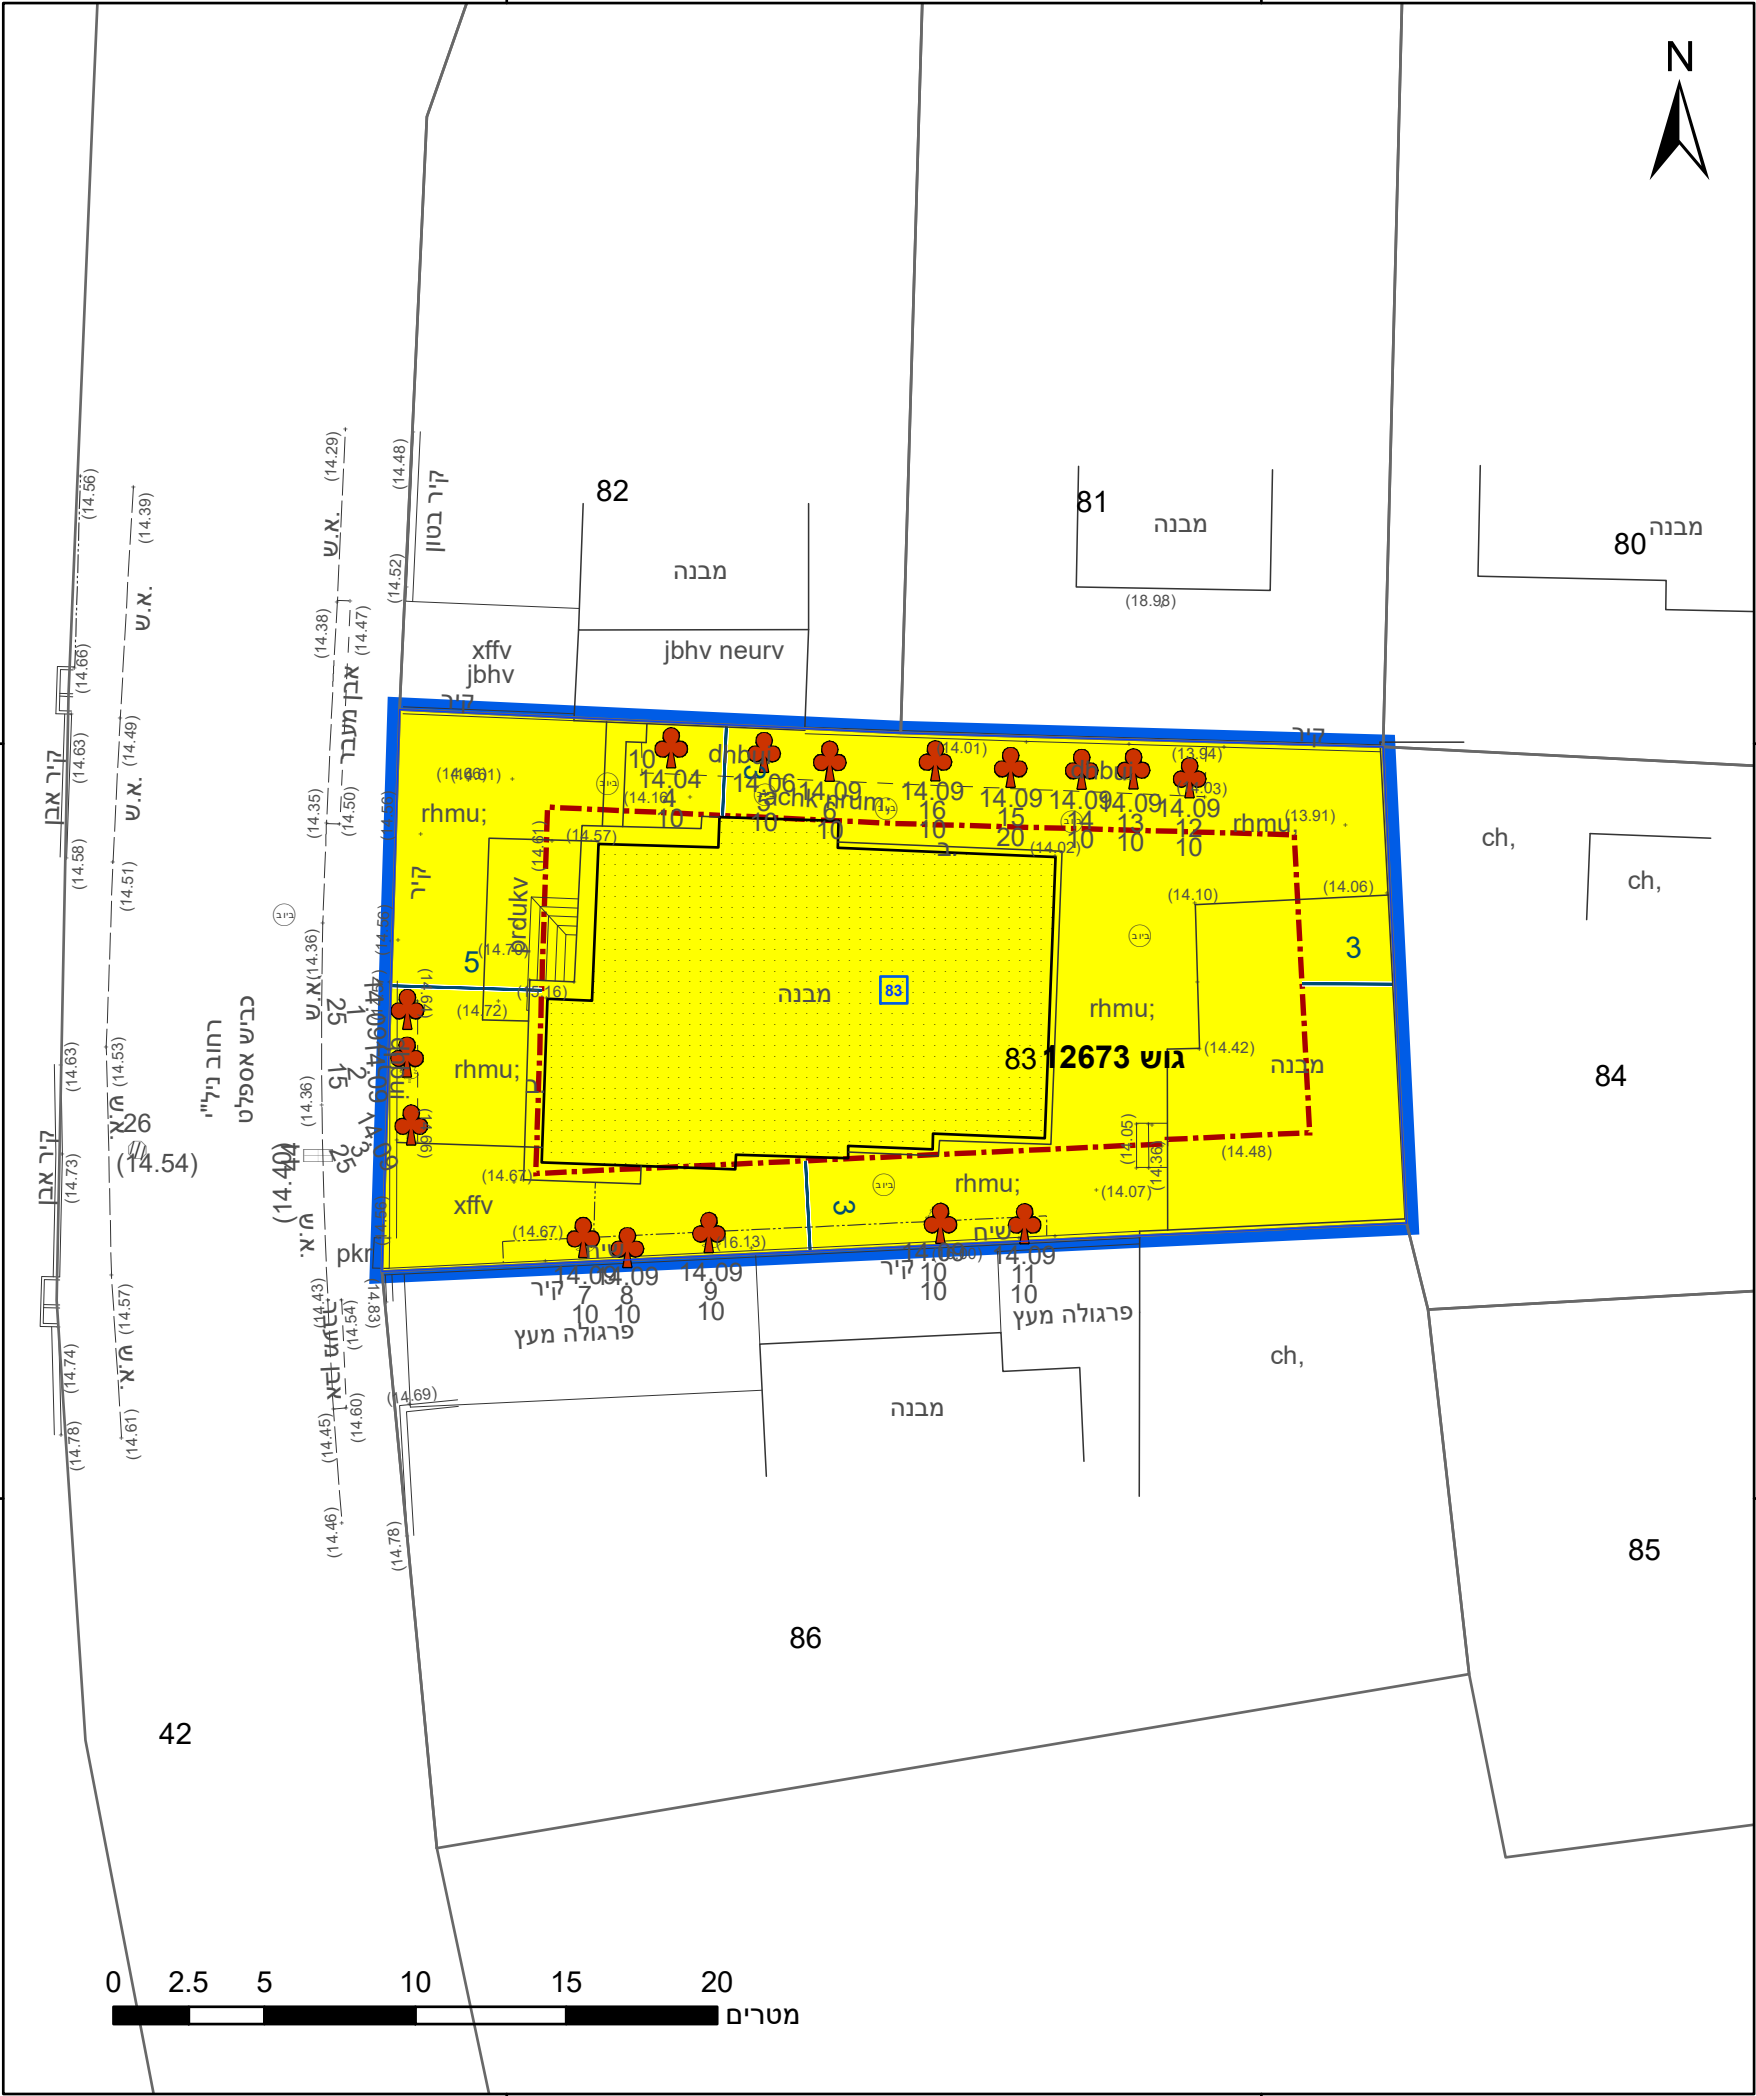

מקרא

גבול התכנית	גוש 1234
גבול גוש ומספרו	5
גבול חלקה ומספרה	
תא שטח ומספרו	1
מספר הדרך	2
קווי בנין	3
רחב הדרך	4

- מגורים א
- קו-בנין
- מידות
- עץ/עצים לשימור

אישורים בתכנית מס' 353-1208784

מינהל התכנון
חוק התכנון והבניה, התשכ"ה - 1965
מחוז חיפה
הוועדה המחוזית החליטה ביום :
19/06/2024
לאשר את התוכנית
26/08/2024
תאריך יו"ר הוועדה המחוזית

א"מ מחאמיד	978
שם המודד	מספר רשיון
חתימה	תאריך

חוק התכנון והבניה, התשכ"ה - 1965
תכנית מתאר מקומית

מס' 353-1208784

הגדלת אחוזי בניה בחלקה 83 גוש 12673 באור עקיבא

תשריט מצב מוצע גיליון 1 מתוך 1	
מחוז	חיפה
מרחב תכנון מקומי	יישובי הברון
רשות מקומית	אור עקיבא
ישוב	אור עקיבא
תכנית בסמכות	מחוזית
איחוד וחלוקה	ללא איחוד וחלוקה
היתרים או הרשאות	תכנית שמכוחה ניתן להוציא היתרים או הרשאות
מונה תדפיס התשריט	2
מועד הפקדה	26/07/2024 12:30
שטח התכנית	0.57 דונם קנה מידה 1:250
שמות*	
מגיש תכנית	אליזבטה אהרון תאגיד
מגיש תכנית	יוסי אהרון תאגיד
עורך ראשי	ראאד עבדאלהאדי תאגיד
יזם	אליזבטה אהרון תאגיד
יזם	יוסי אהרון תאגיד

טבלת גושים וחלקות*

מספר גוש	חלק/כל הגוש	מספרי חלקות בשלמותן	מספרי חלקות בחלקיותן
12673	חלק	83	

* הרשימה המלאה מפורטת בהוראות התכנית / בהודעה שפורסמה בעיתונות וברשומות

תרשים התמצאות - קנ"מ 1:1250



שנת צילום אוויר: 2019

מספר תכנית: 353-1208784, מספר גירסת תשריט: 2

23.2 מ"ס