


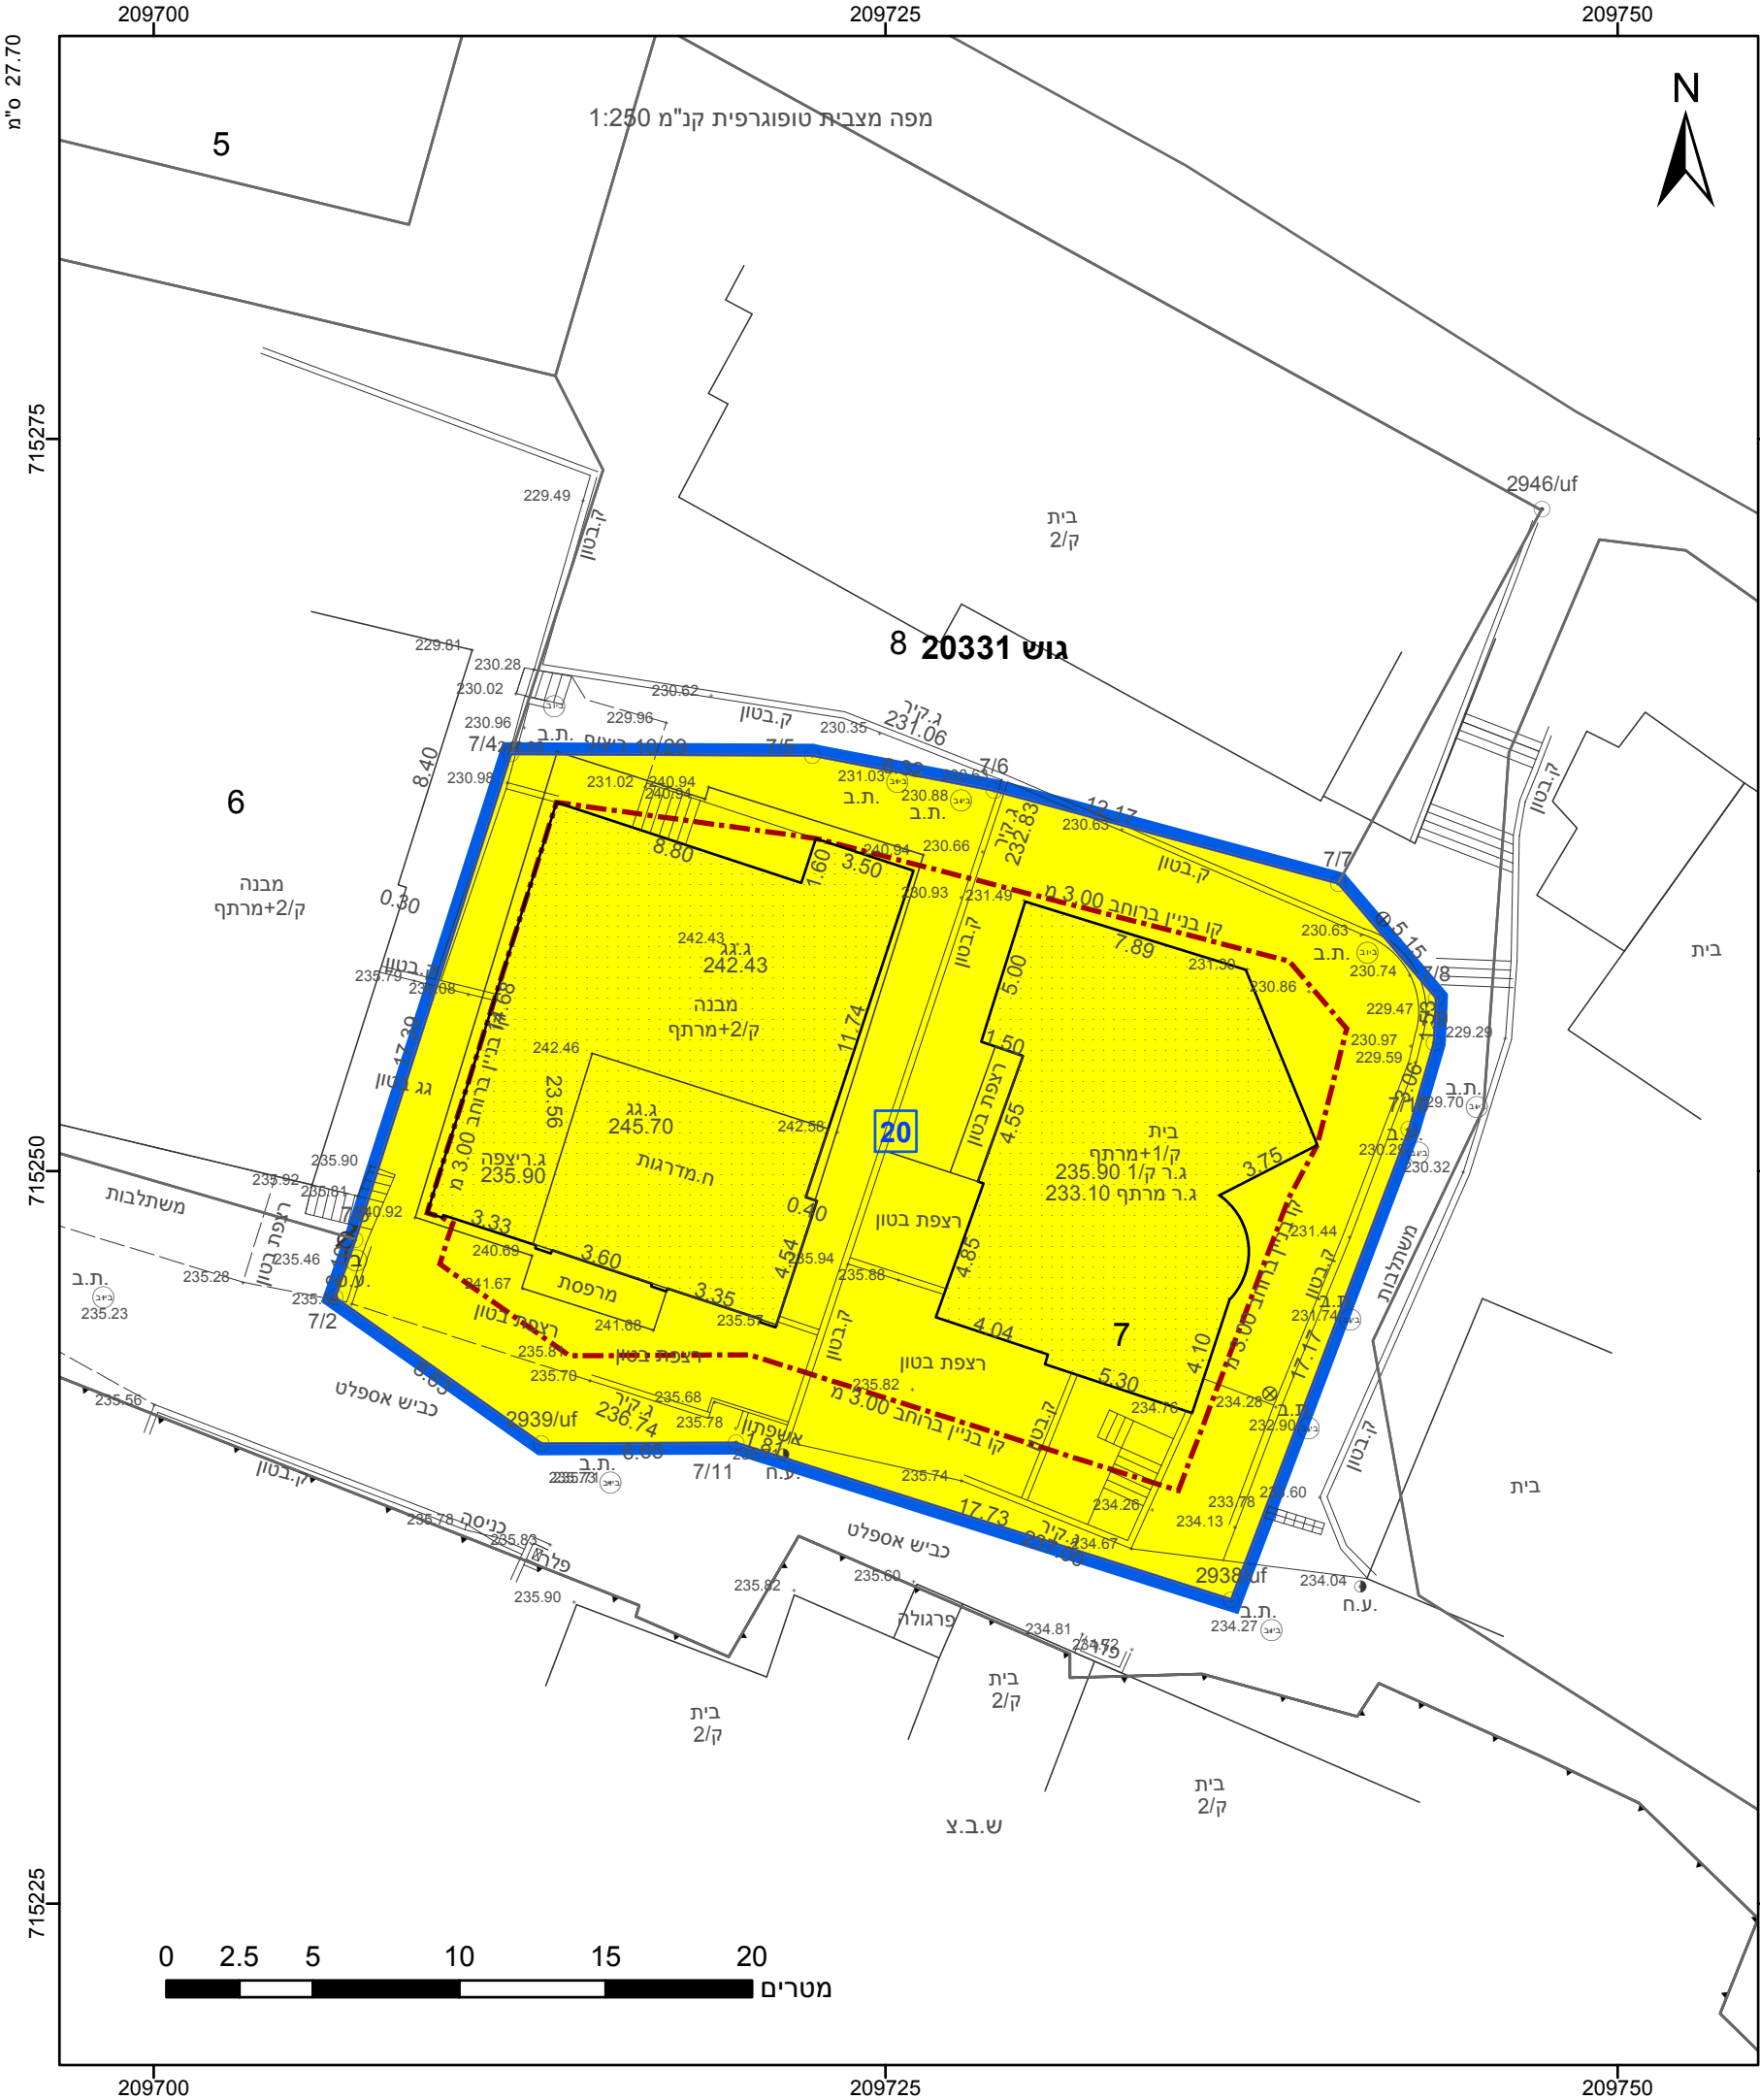

מקרא

גבול התכנית

גוש 1234

גבול גוש ומספרו

5

תא שטח ומספרו

1

מספר הדרך

2

קווי בנין

3

רחב הדרך

4

מגורים א

קו-בנין

מחוז

חيفا

מרחב תכנון מקומי

עירון

רשות מקומית

בסמ"ה

ישוב

תכנית בסמכות

מקומית

איחוד וחלוקה

ללא איחוד וחלוקה

היתרים או הרשאות

תכנית שמכוחה ניתן להוציא היתרים או הרשאות

מונה תדפיס התשריט

2

מועד הפקה

06/05/2024

שטח התכנית

0.769 דונם

קנה מידה

1:250

שמות*

מגיש תכנית

עבד אלרחים גואף מחאמיד תאגיד: בסמ"ה אחמד מחאמיד תאגיד:

עורך ראשי

עבד אלרחים גואף מחאמיד תאגיד:

יזם

אישורים בתכנית מס' 354-1317320

הריני מצהיר בזאת כי המפה הטופוגרפית/המצבית המהווה רקע לתכנית זו, נערכה על ידי ביום 05-01-2024 והיא הוכנה לפי הוראות נוהל מבא"ת ובהתאם להוראות החוק ולתקנות המודדים שבתוקף. דיוק הקו הכחול והקדסטר: מדידה אנליטית מלאה ברמת תצ"ר

מחאמיד יוסף

שם המודד

833


מספר רשיון

תאריך

חתימה

חוק התכנון והבניה, התשכ"ה - 1965 תכנית מפורטת	
מס' 354-1317320	
הגדלת אחוזי בניה והסדרת קווי בניין	
תשריט מצב מוצע	
גיליון 1	מתוך 1
מחוז	חيفا
מרחב תכנון מקומי	עירון
רשות מקומית	בסמ"ה
ישוב	
תכנית בסמכות	מקומית
איחוד וחלוקה	ללא איחוד וחלוקה
היתרים או הרשאות	תכנית שמכוחה ניתן להוציא היתרים או הרשאות
מונה תדפיס התשריט	2
מועד הפקה	06/05/2024
שטח התכנית	0.769 דונם
קנה מידה	1:250
שמות*	
מגיש תכנית	עבד אלרחים גואף מחאמיד תאגיד: בסמ"ה אחמד מחאמיד תאגיד:
עורך ראשי	עבד אלרחים גואף מחאמיד תאגיד:
יזם	

טבלת גושים וחלקות*			
מספר גוש	חלק/ כל הגוש	מספרי חלקות בשלמותן	מספרי חלקות בחלקיותן
20331	חלק 7		

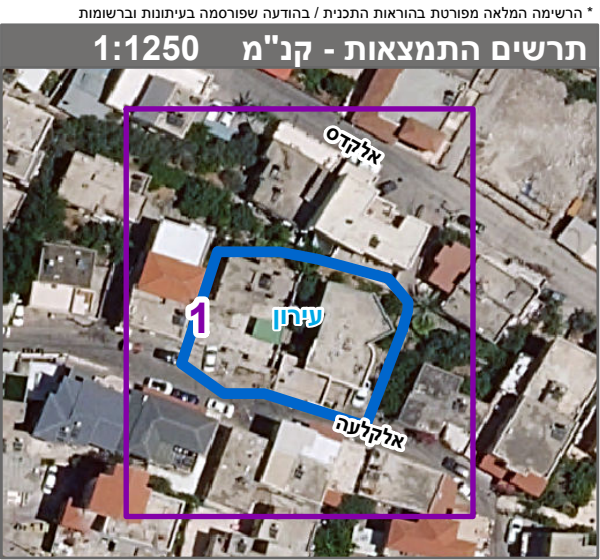

שנת צילום אויר: 2019