


מצב מאושר קנ"מ 1:500

מקרא מצב מאושר

גבול התכנית
גבול תכנית מאושרת
362/מ

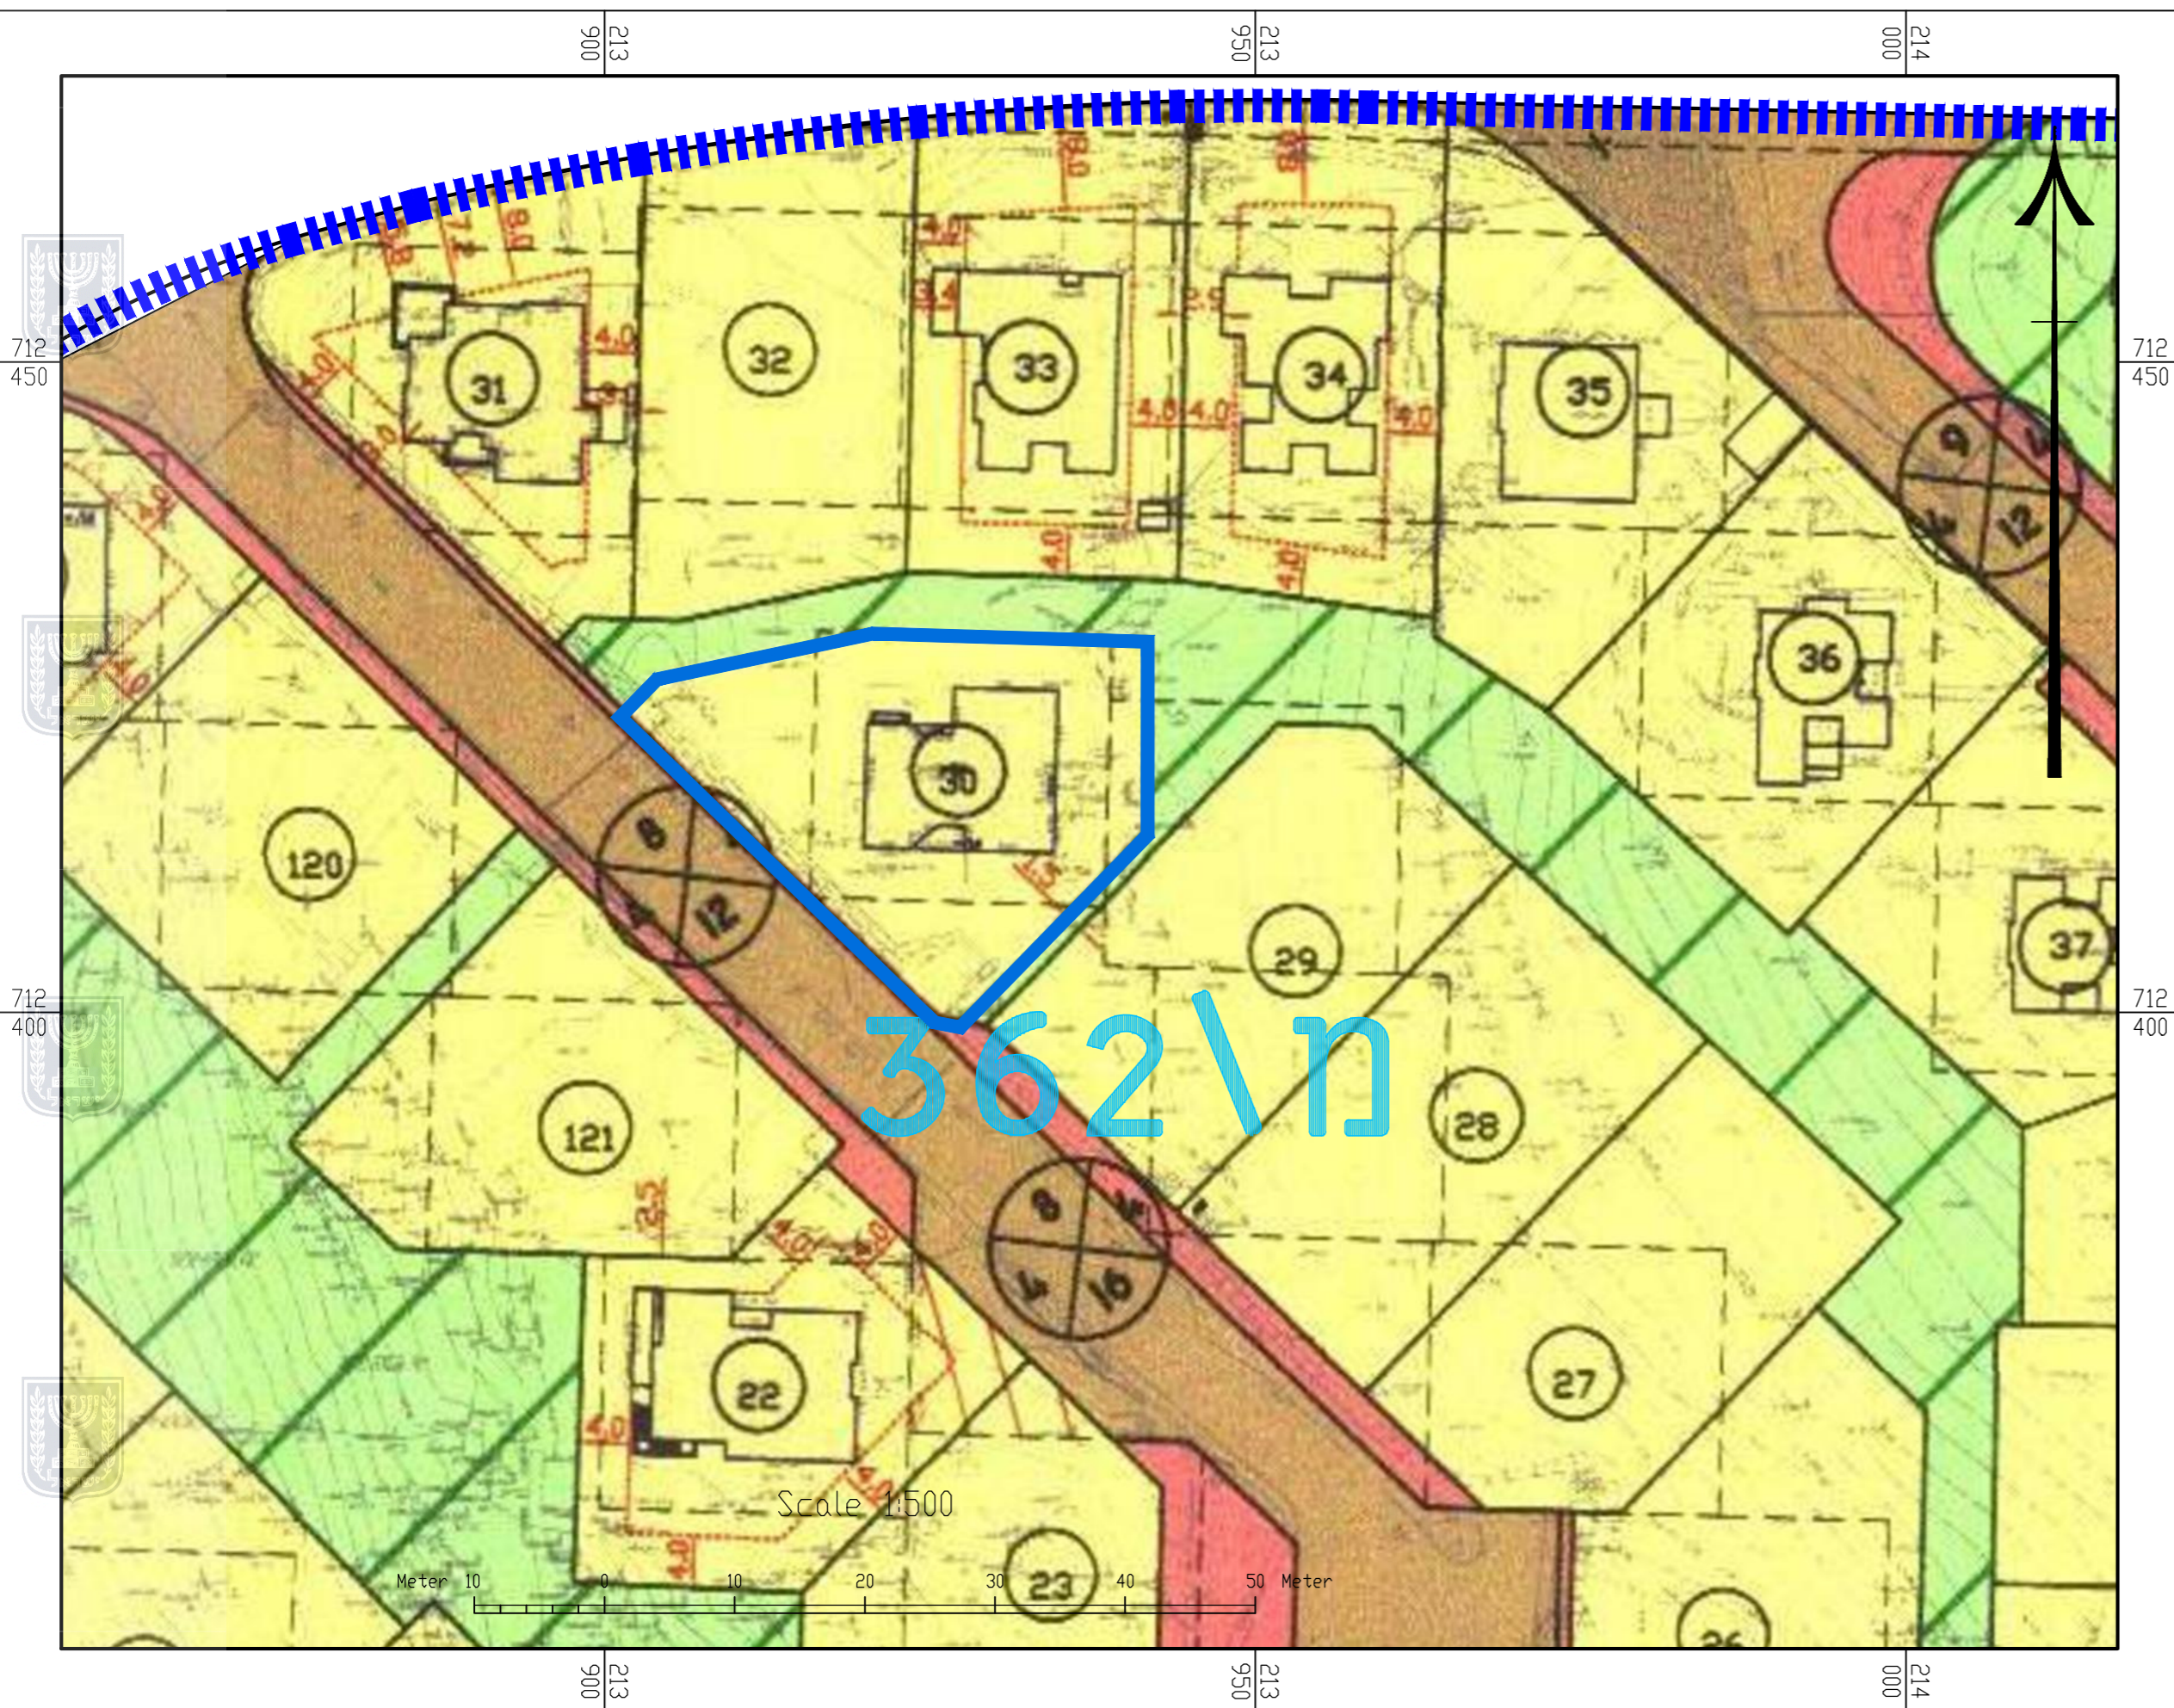

מקרא :

- גבול התכנית
- גבול תכנית אחרת
- גבול גוש ומספרו
- גבול חלקה רשומה ומספרה
- גבול חלקה רשומה ומספרה לבטוח
- גבול מגרש מוצע ומספרו
- גבול ומספרה מגרש לבטוח
- אזור סגורים
- אזור סגורים מיוחד
- אזור חקלאי
- אזור מבני משק
- אזור תעשייה
- שטח טפרים
- שטח פרטי פתוח
- שטח לבנייה ציבורי
- אזור תיירות ונופש
- בית עלמין
- דרך מאושרת / מוצעת
- דרך לבטוח
- סבגה קיים
- דיקת מעבר
- קוד בניין
- יער פארק קיים לפי תמ"א 22
- יער סבעי לטיפוח לפי תמ"א 22
- יער סבעי לשימור לפי תמ"א 22
- יער נטע אדם מוצע לפי תמ"א 22
- יער נטע אדם קיים לפי תמ"א 22
- בריכות חיסכון לפי משי"ח/41
- שטח למתקני ביוב לפי ג/738
- שטח לטילוק שפכי
- מספר דרך
- קו בנין
- רוחב דרך

נספח - מצב מאושר	
נספח לתכנית 351-1197979	
שם התכנית: הסדרת קווי בנין מגרש 30 מי עמי 195/מק/מ	
מתוך 1	גליון 1
רקע	תחזולה
19/9/2023	תאריך עריכת המסמך
1:500	קנ"מ
רחל שלם	עורך הנספח

חותמות מוסד התכנון :

