


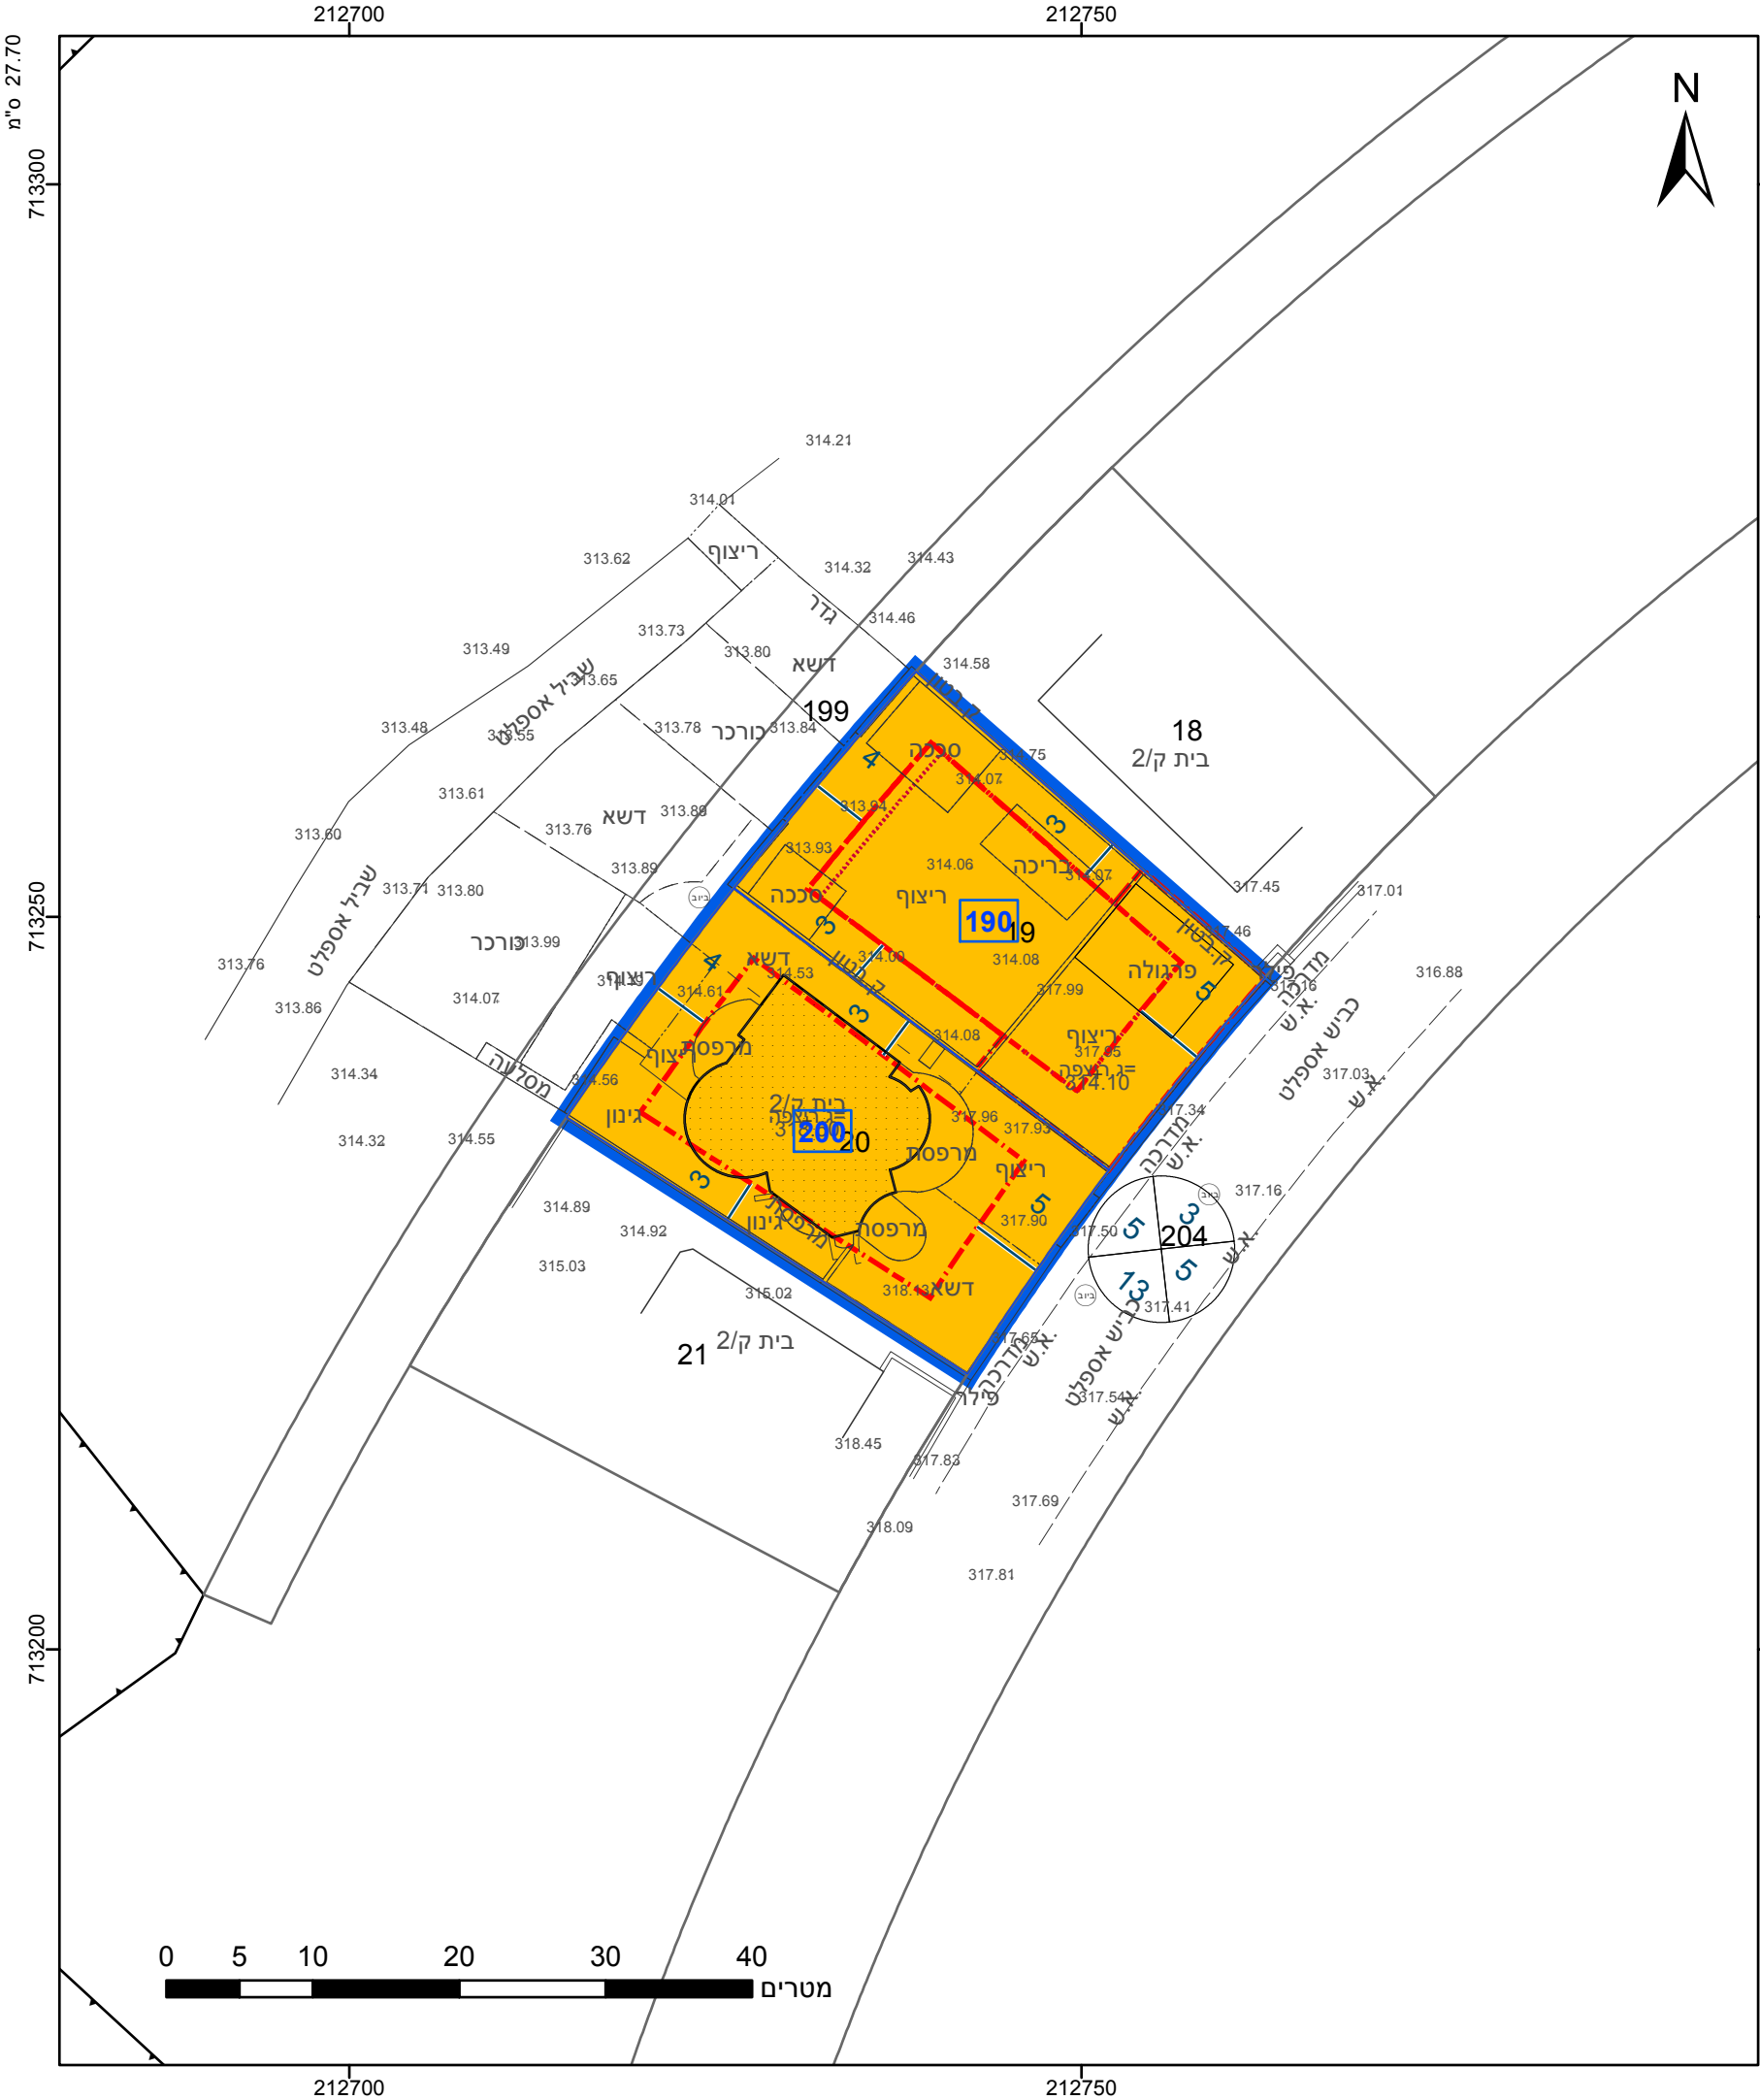

מקרא

גבול התכנית

גוש 1234

גבול גוש ומספרו

גבול חלקה ומספרה

תא שטח ומספרו

מספר הדרך

קווי בנין

רוחב הדרך

מגורים ב

קו בנין תחת/תת קרקעי

קו בנין מתכנית קודמת

מידות

אישורים בתכנית מס' 354-1318377

הריני מצהיר בזאת כי המפה הטופוגרפית/המצבית המהווה רקע לתכנית זו, נערכה על ידי ביום 25-02-2024 והיא הוכנה לפי הוראות נוהל מבא"ת ובהתאם להוראות החוק ולתקנות המודדים שבתוקף. דיוק הקו הכחול והקדסטר: מדידה אנליטית מלאה ברמת תצ"ר

עדינאן אגבאריה

שם המודד

1051

מספר רשיון

תאריך

חתימה

חוק התכנון והבניה, התשכ"ה - 1965 תכנית מתאר מקומית	
מס' 354-1318377	
תוספת אחוזי בנייה והקטנת קווי בנין בגוש 20452 חלקות 19,20	
תשריט מצב מוצע	
גיליון 1	מתוך 1
מחוז	חיפה
מרחב תכנון מקומי	עירון
רשות מקומית	אום אל-פחם
ישוב	אום אל-פחם
תכנית בסמכות	מקומית
איחוד וחלוקה	ללא איחוד וחלוקה
היתרים או הרשאות	תכנית שמכוחה ניתן להוציא היתרים או הרשאות
מונה תדפיס התשריט	8
מועד הפקה	04/06/2024
שטח התכנית	1.164 דונם
קנה מידה	1:500
שמות*	
מגיש תכנית	מוסטפא ג'בארין תאגיד:
עורך ראשי	בהא אלדין זייד אלכילאני תאגיד:
יזם	מוסטפא ג'בארין תאגיד:

טבלת גושים וחלקות*			
מספר גוש	חלק	מספרי חלקות בשלמותן	מספרי חלקות בחלקיותן
20452	חלק	19-20	



שנת צילום אוויר: 2019