


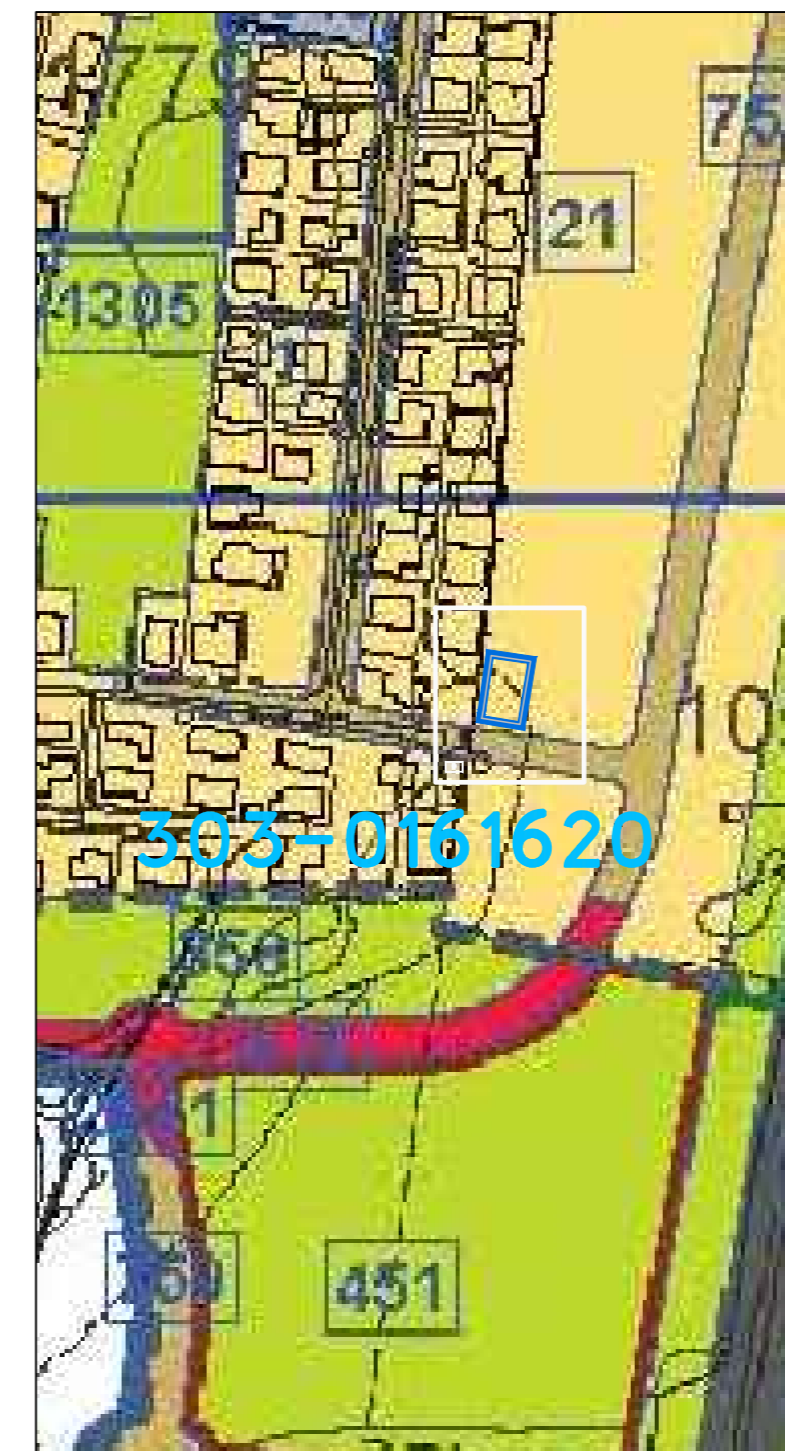

מקרא
 מצב מאושר
 גבול התכנית
 גבול תכנית מאושרת
 מספר תכנית מאושרת
 303-0646281

מתאר עתלית
 303-0161620



נספח - מצב מאושר	
נספח לתכנית 303-1275981	
שם התכנית	
שינוי קו בנין - מגרש 390 שכי בולוני עתלית	
גליון 1 מתוך 1	
תחולה	רקע
תיאור	מצב מאושר
תאריך עריכת המסמך	15/3/2024
קנ"מ	1:500
עורך הנספח	רחל שלם
חומות מוסד התכנון :	