



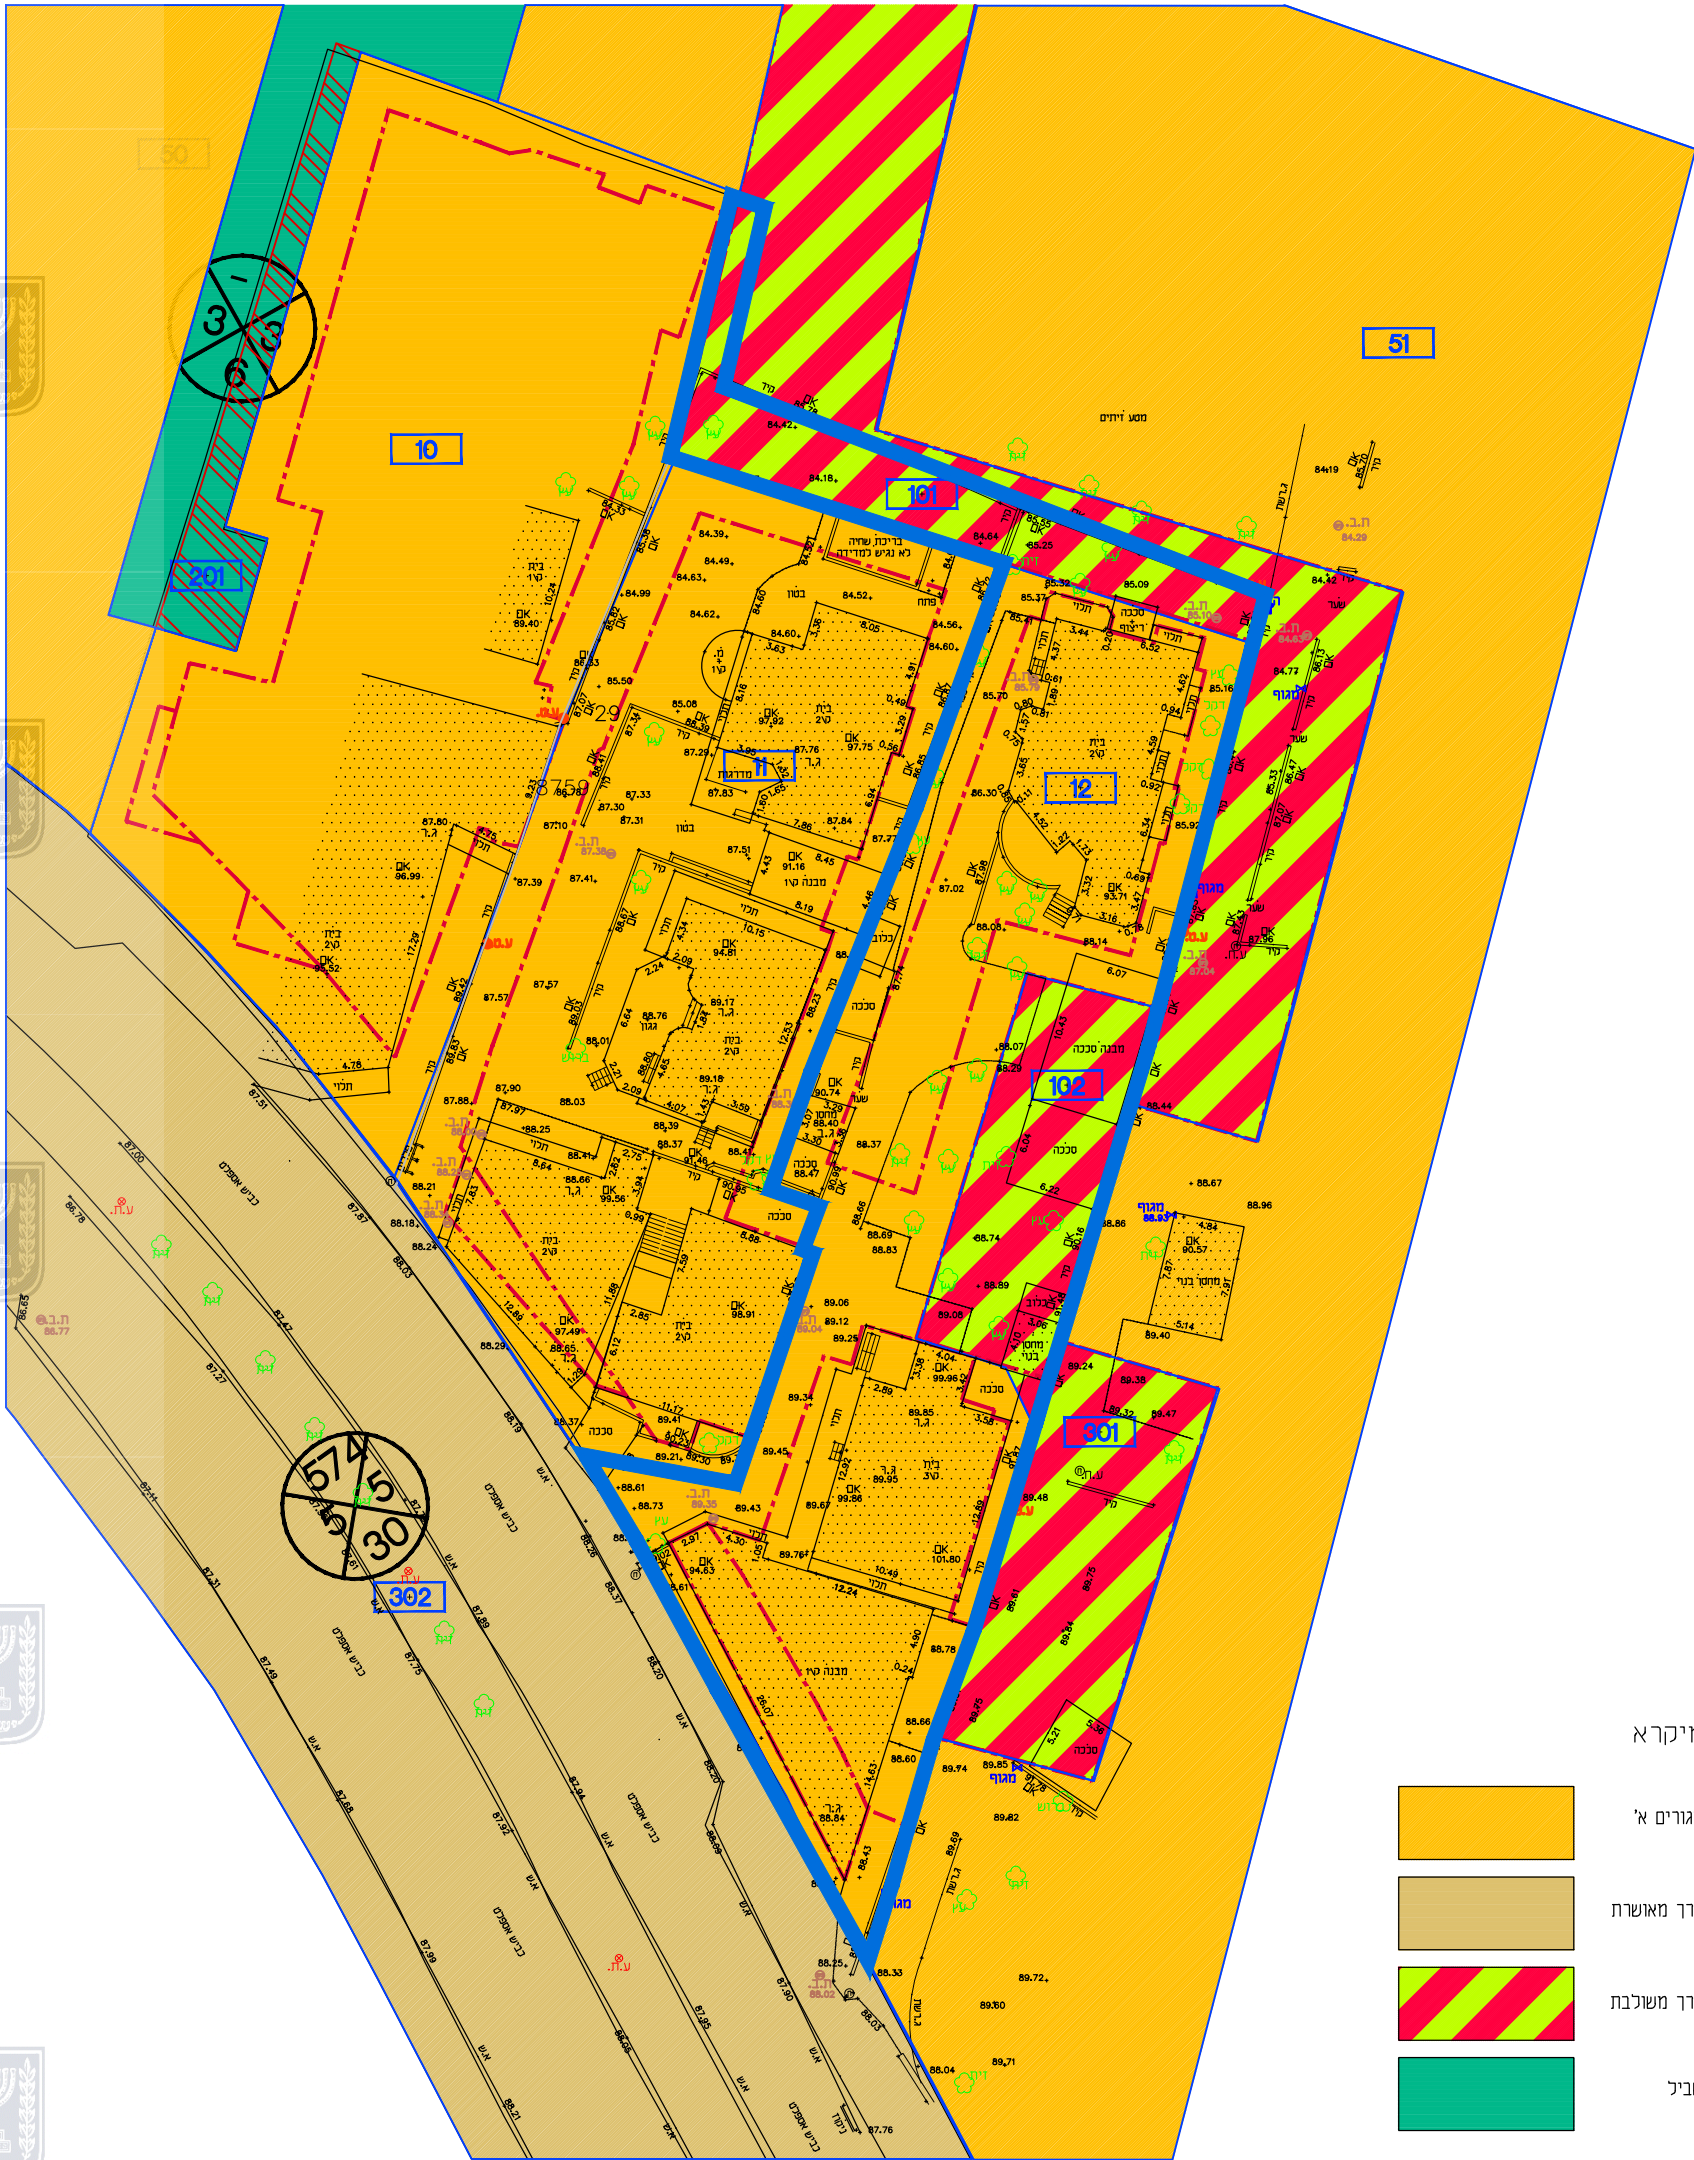

מצב מאושר
עפ"י ענן 354-0200014
354-0579599
קנ"מ 1:500

- מיקרא
- מגורים א'
- דרך מאושרת
- דרך משולבת
- שכיל
- גבול תכנית
- מספר תא שטח 0000

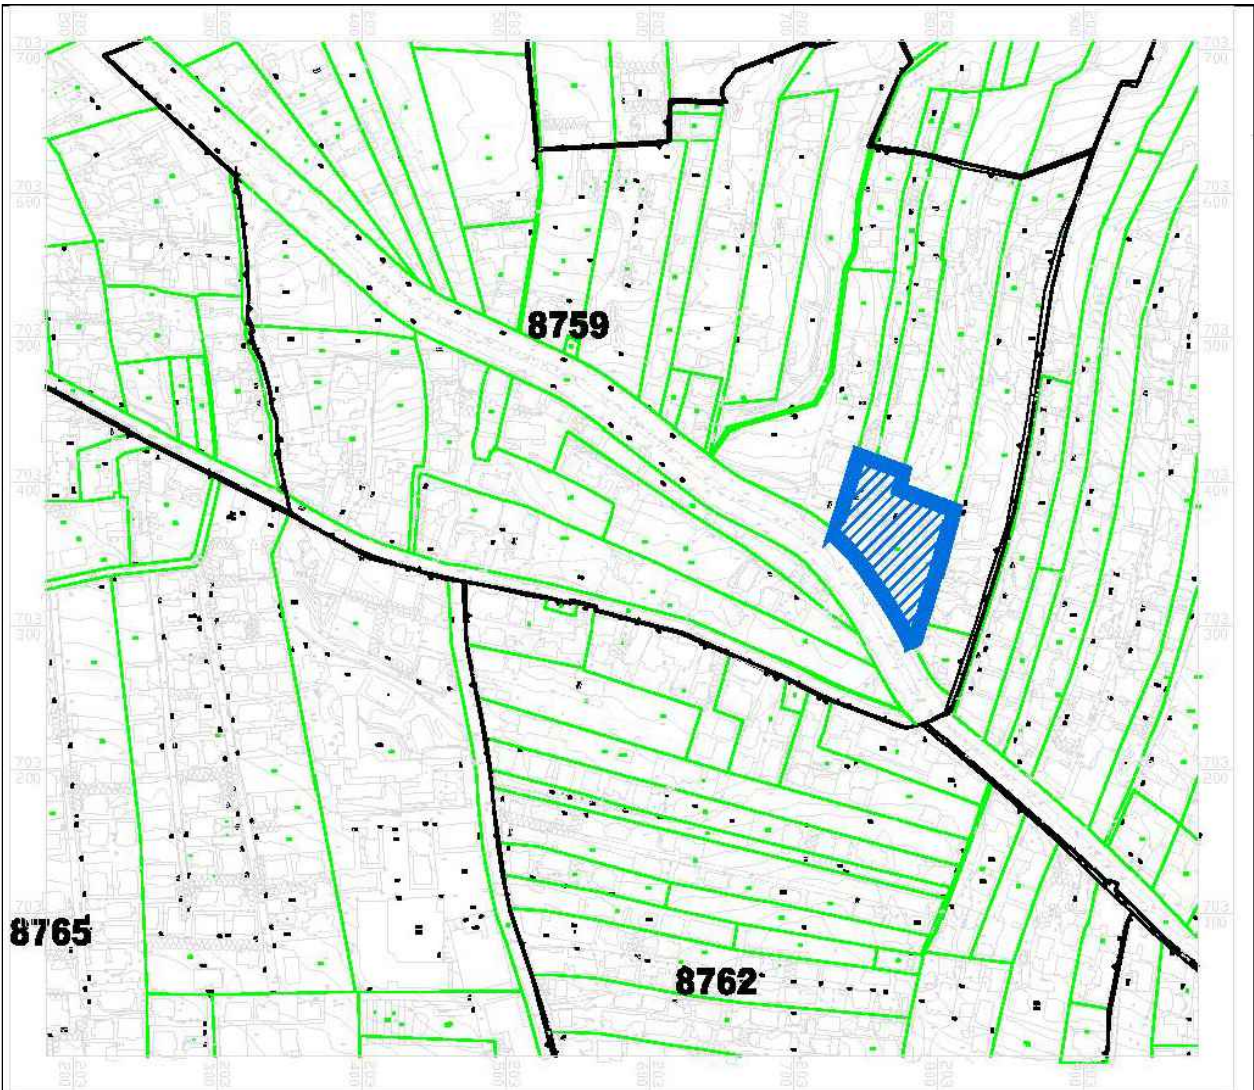

תרשים סביבה
קנ"מ 1: 5,000



תרשים סביבה מצב מאושר
קנ"מ 1: 2500

מצב מאושר

מס' 354-1281211

נייוד שטח דרך משולבת
בחלקה 29-8759

נספח לתכנית גליון 1 מתוך 1

תחולה	רקע
תיאור	מצב מאושר
תאריך עריכת הנספח	14-11-2023
רשימת התרשימים	קנ"מ
מצב מאושר	1 : 500
תרשים כללי	1 : 2.500
שם תרשים	-
שם תרשים	-
שמות וזתימות:	
עורך הנספח	שם: עלי נאטור
	תאריך: