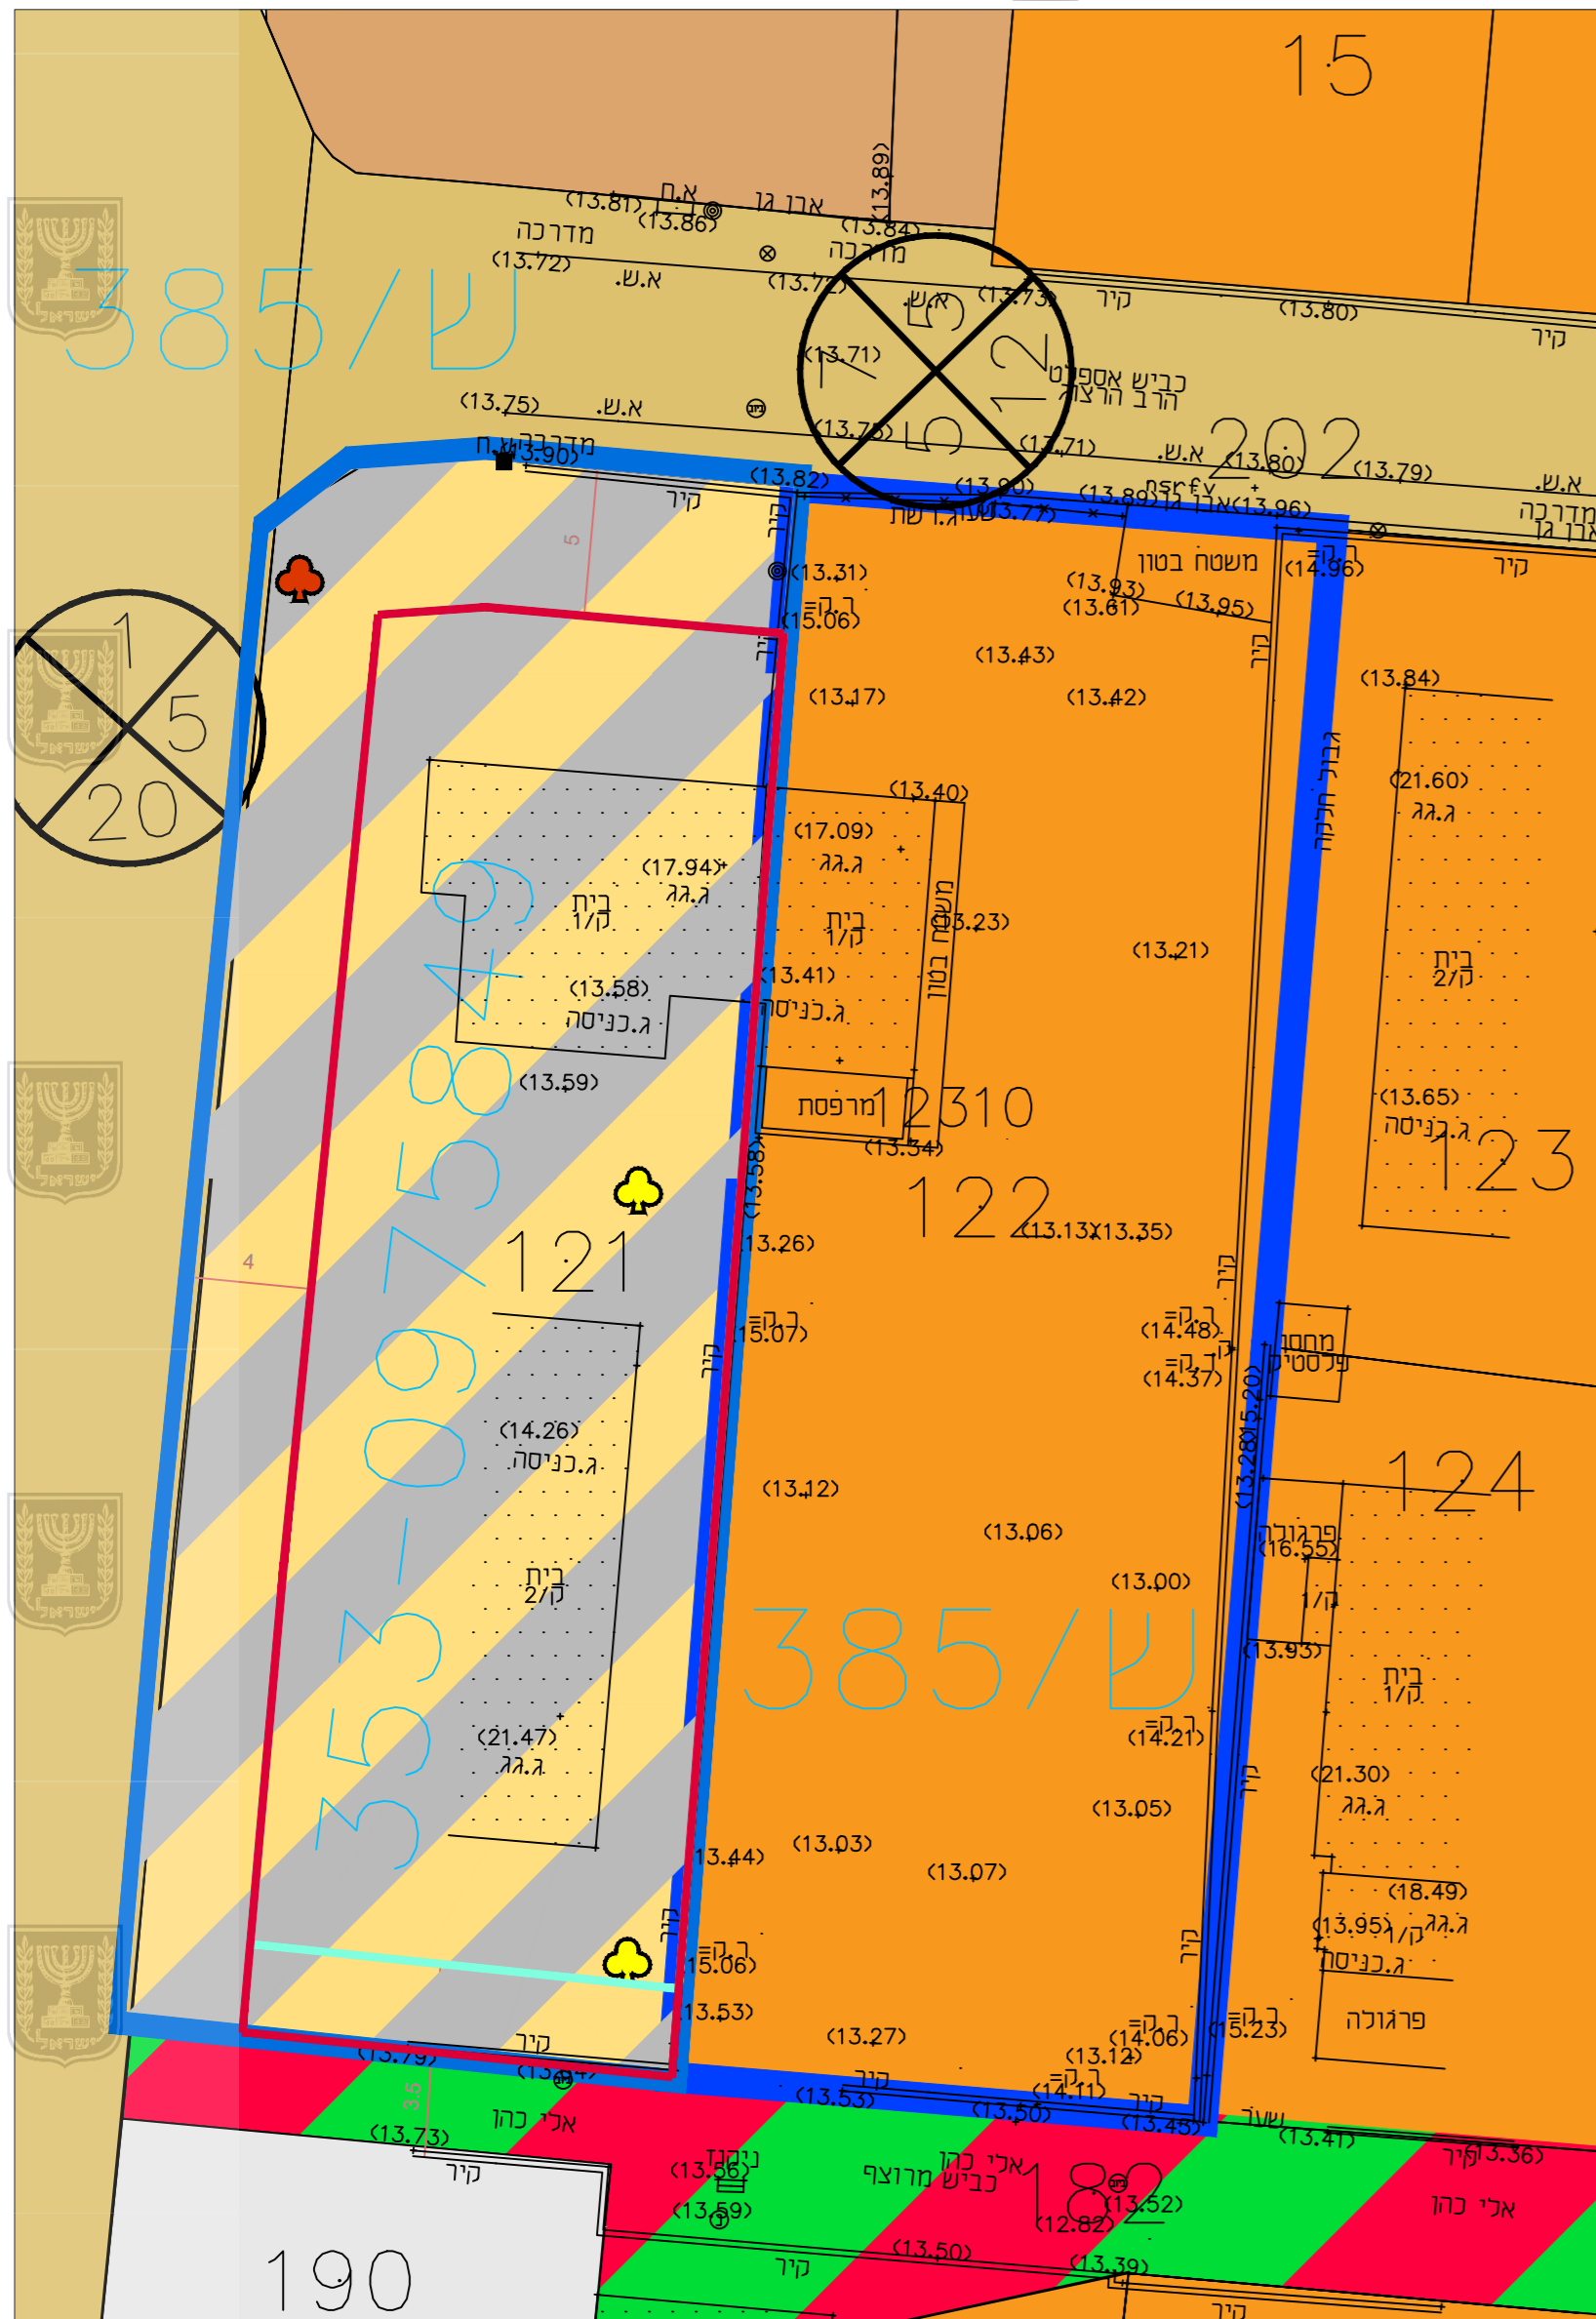
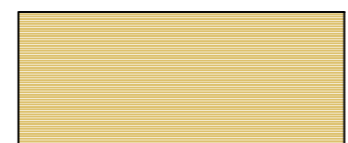

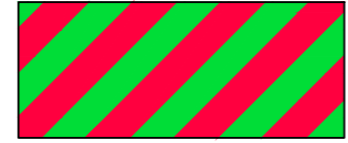

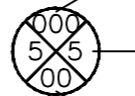


מינהל התכנון  
 חוק התכנון והבניה, התשכ"ה - 1965  
 מחוז חיפה  
 הוועדה המחוזית החליטה ביום:  
 25/12/2024  
 לאשר את התוכנית  
 15/01/2025  
 תאריך יו"ר הוועדה המחוזית



לפי תכנית ש\385

-  דרך מאושרת
-  אזור מגורים א\*
-  שביל הולכי רגל\*
-  אזור מסחרי
-  אתר למוסד ציבורי
-  מספר הדרך  
 קווי בנין  
 רוחב הדרך

גבול תכנית



\* יעוד שלא ע"פ מבא"ת 2006

לפי מבא"ת

-  מגורים ומסחר

# מצב מאושר

נספח לתכנית מס' 353-1309046

הוספת יח"ד - גוש 12310  
 חלקה 122 - אור עקיבא

גליון 1 מתוך 1

תחולה	רקע
תיאור	מצב מאושר
תאריך עריכת הנספח	11.07.2024
קנ"מ	1:250
תרשימים נוספים	
קנ"מ	
שמות וזחתימות:	
עורך הנספח	שם: סיון דהן
	תאגיד: אדמה ישראלית 2022 בע"מ