


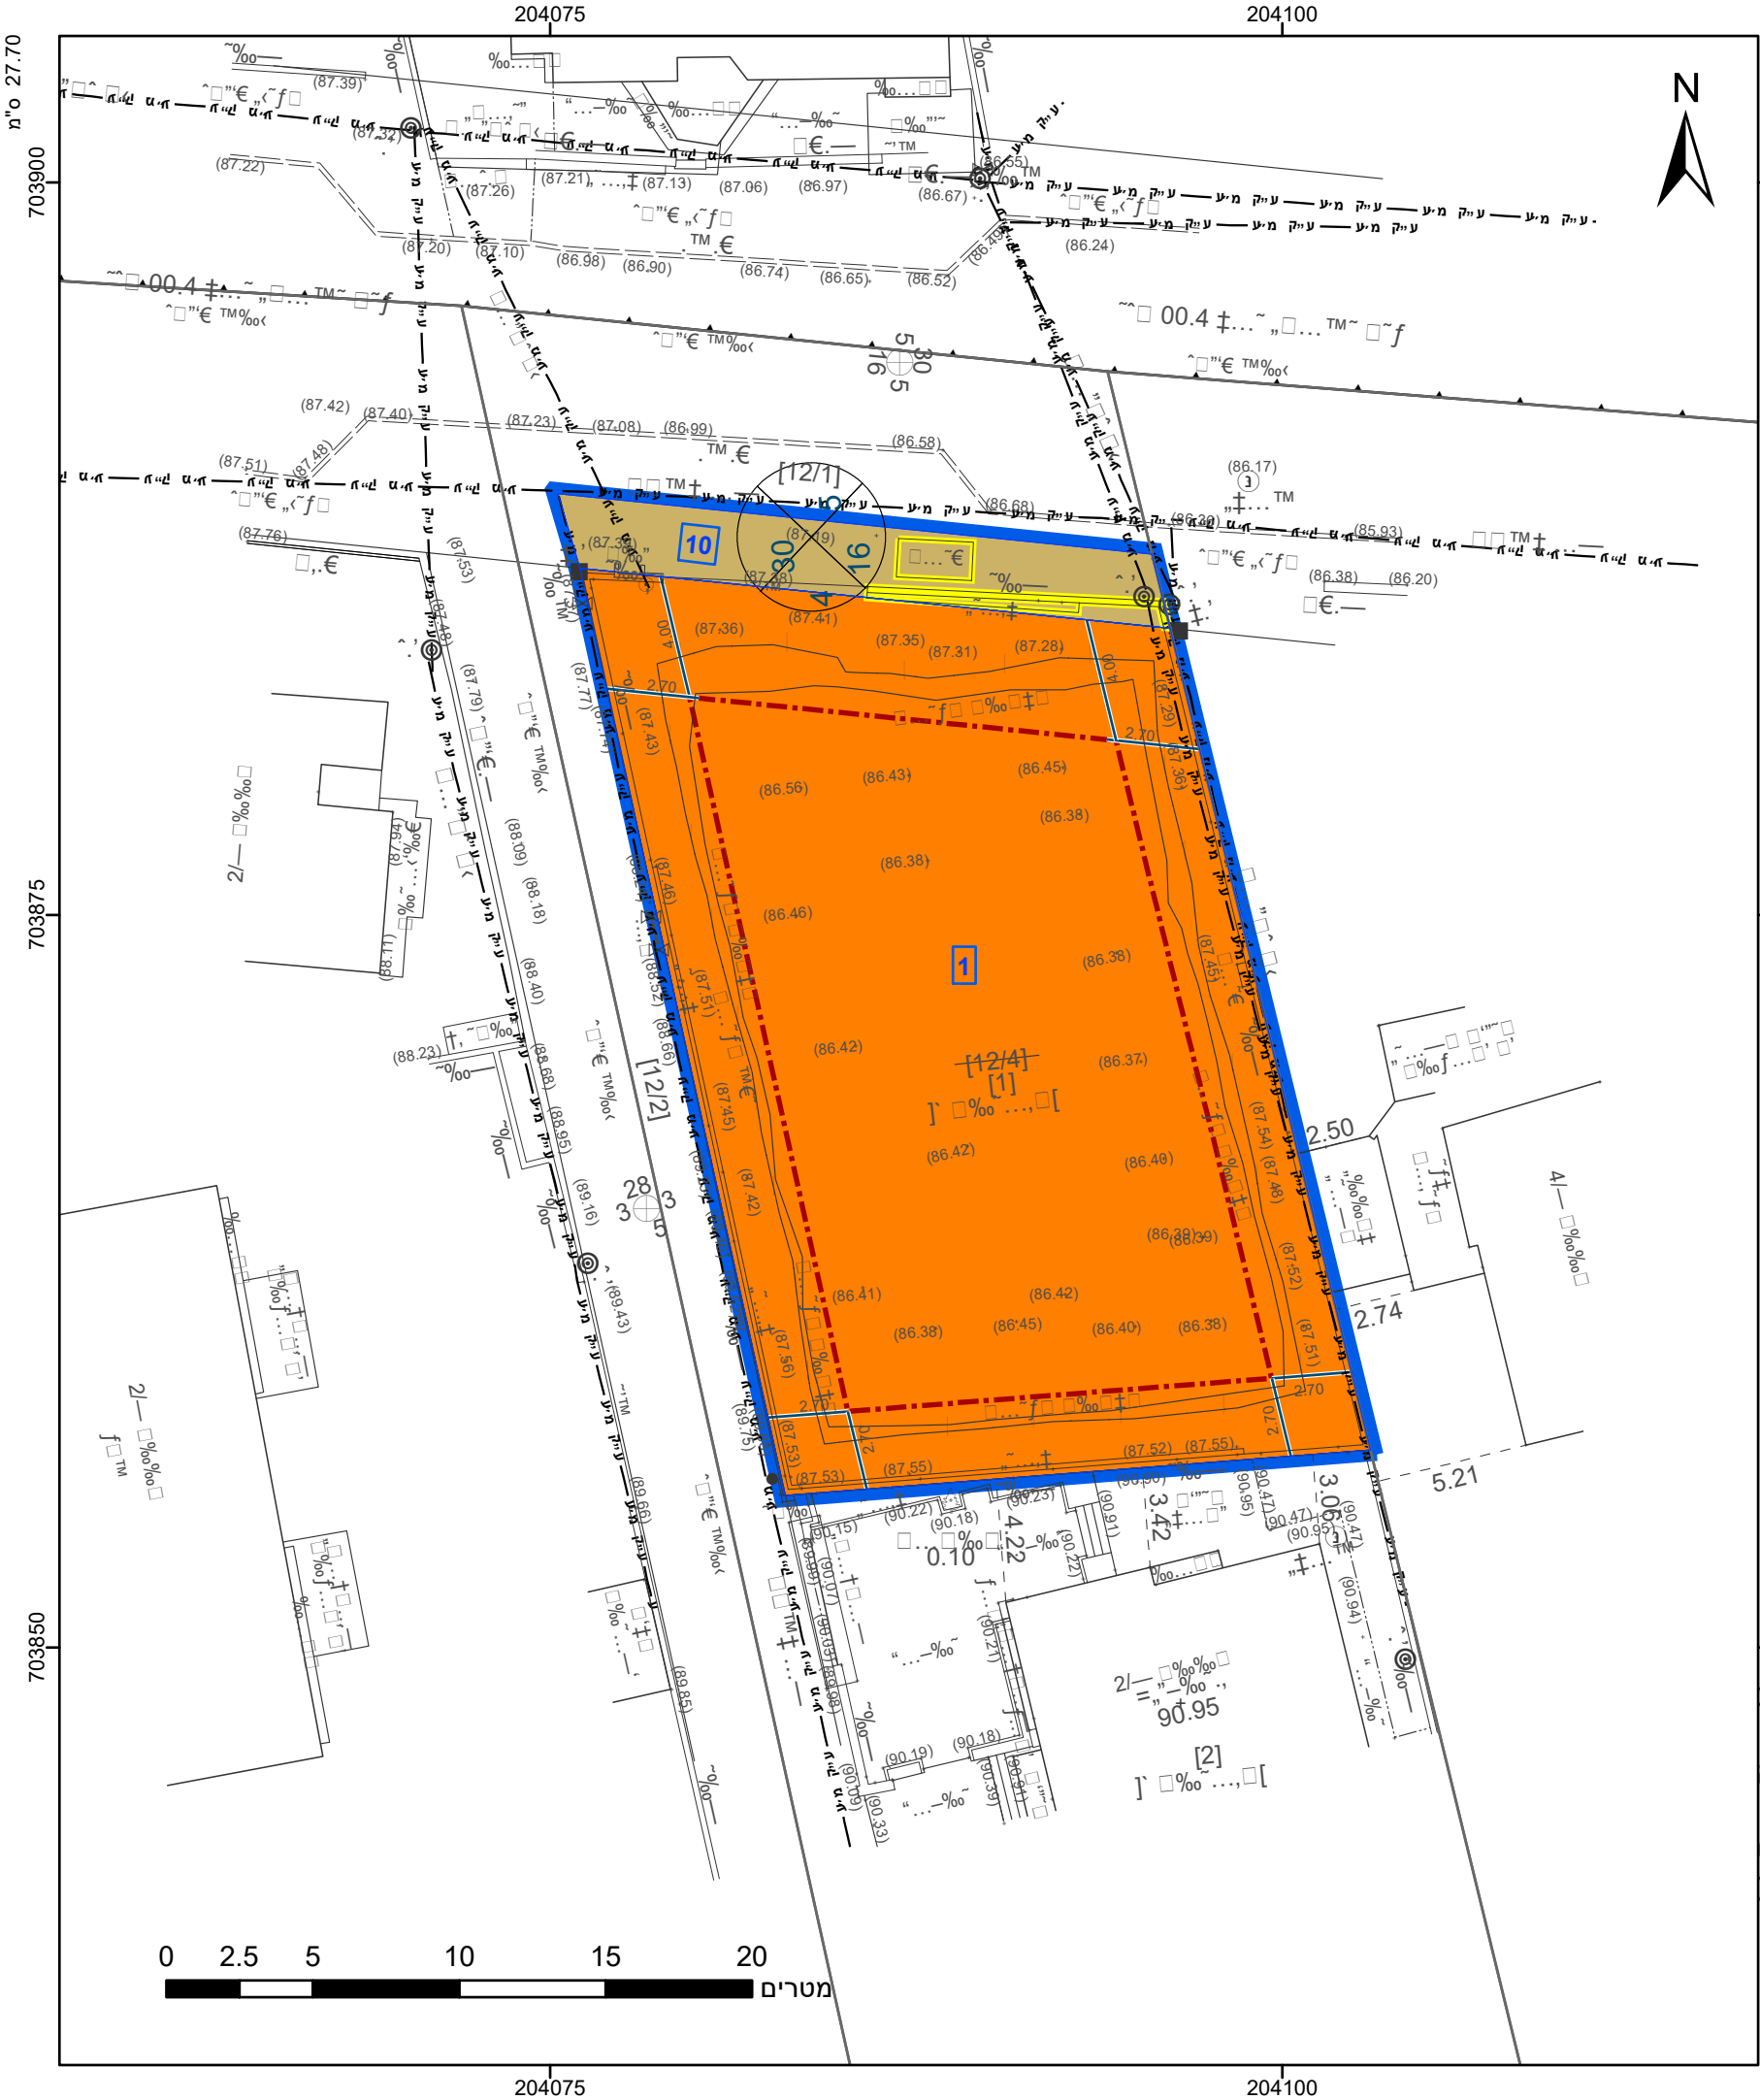

מקרא

גבול התכנית

גוש 1234

גבול גוש ומספרו

5

תא שטח ומספרו

1

מספר הדרך

קווי בנין

רוחב הדרך

מגורים ג

דרך מאושרת

קו-בנין

להריסה

מידות

אישורים בתכנית מס' 354-1254192

חוק התכנון והבניה, התשכ"ה - 1965 תכנית מפורטת	
מס' 354-1254192	
תגבור אחודי בניה - 8758-12-1 מוחמד חאפז גנאיים	
תשריט מצב מוצע	
גיליון 1	מתוך 1
מחוז	חיפה
מרחב תכנון מקומי	עירון
רשות מקומית	באקה אל ג'רביה
ישוב	באקה אל גרבייה
תכנית בסמכות	מחוזית
איחוד וחלוקה	ללא איחוד וחלוקה
היתרים או הרשאות	תכנית שמכוחה ניתן להוציא היתרים או הרשאות
מונה תדפיס התשריט	8
מועד הפקדה	19/12/2024
שטח התכנית	0.65 דונם
קנה מידה	1:250
שמות*	
מגיש תכנית	מוחמד גנאיים תאגיד: באקה
עורך ראשי	עלי נאסר תאגיד: אדריכל
ידם	מוחמד גנאיים תאגיד: באקה

טבלת גושים וחלקות*			
מספר גוש	חלק/כל הגוש	מספרי חלקות בשלמותן	מספרי חלקות בחלקיותן
8758	חלק		12

הרשימה המלאה מפורטת בהוראות התכנית / בהודעה שפורסמה בעיתונות וברשומות

תרשים התמצאות - קנ"מ 1:1250

© כל הזכויות שמורות למפ"י

שנת צילום אוויר: 2023