


לאשר את התוכנית
 25/02/2025

י"ד הוועדה המחוזית
 תאריך

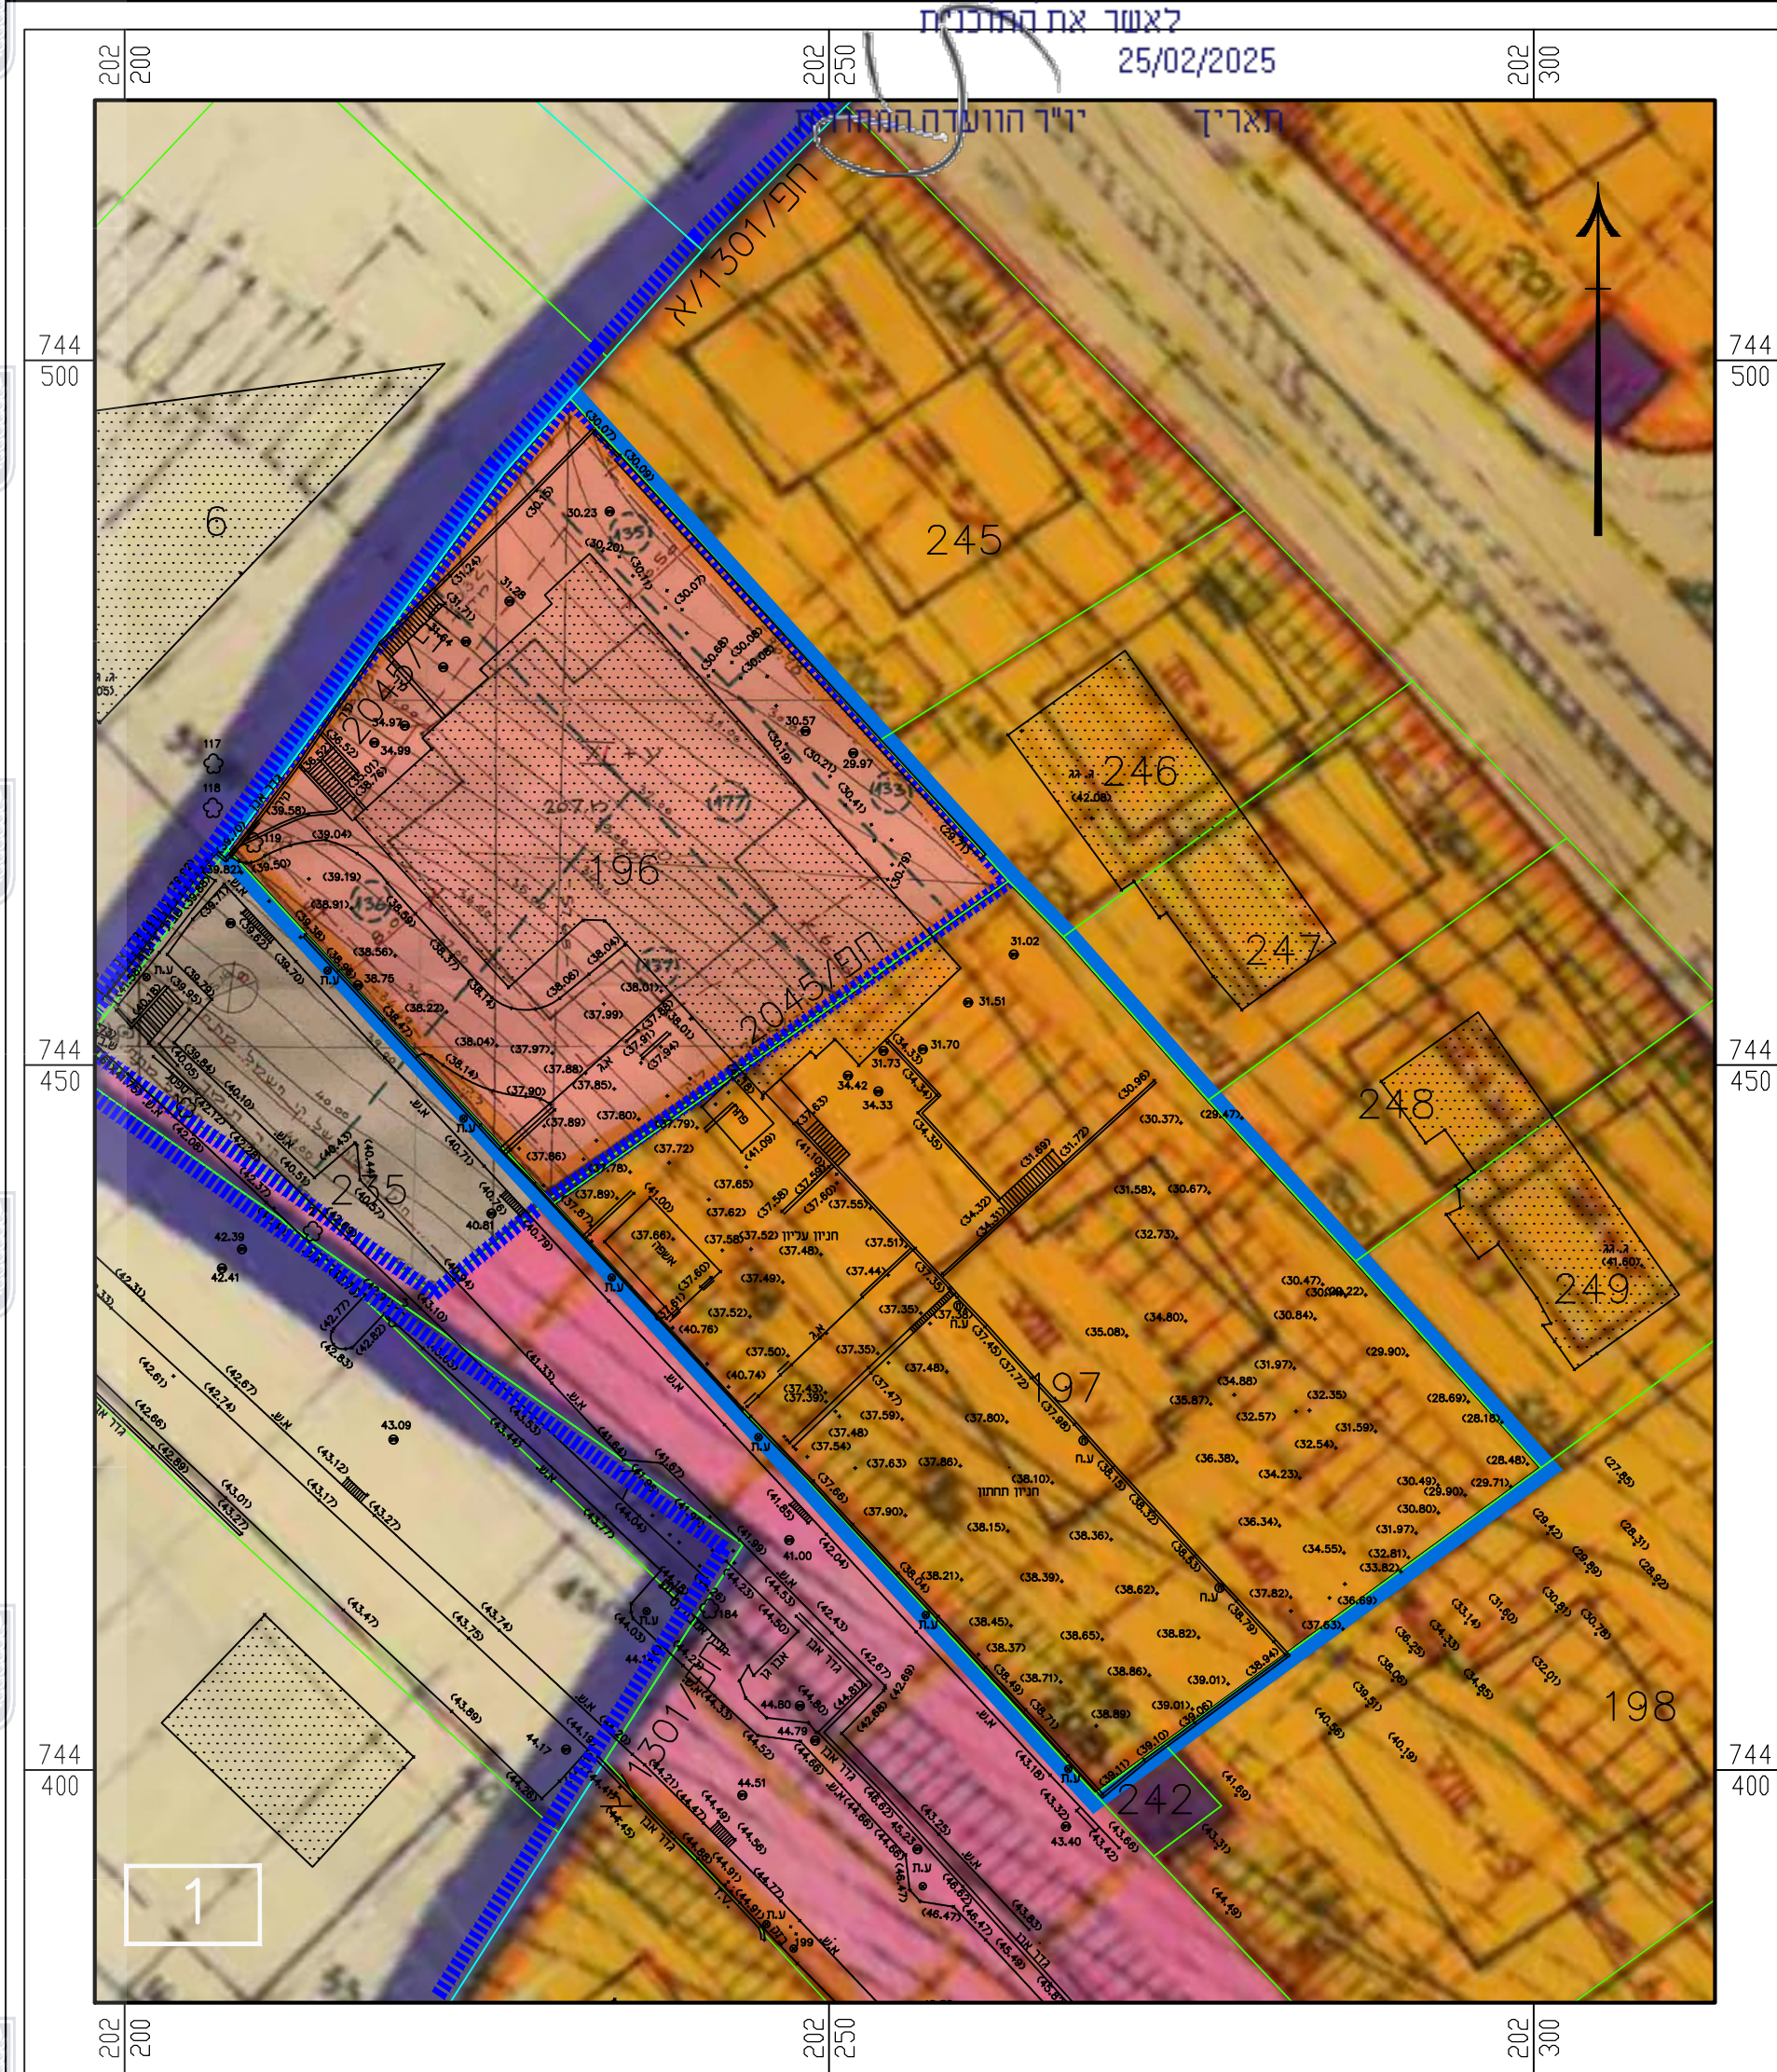

מצב מאושר	
מס' 304-1270883	
דיוור מיוחד נאות כרמלי	
נספח לתכנית גליון ___ מתוך ___	
תחולה	רקע
תיאור	
תאריך עריכת הנספח	10/2023
רשימת התרשימים	קני"מ
מאושר	1500
שמות וחתימות:	
עורך הנספח	טכני: אדרי' עודד רוזנמאיר תאגיד: א.ס.א. אדריכלים
חתימה:	

ת.מאושרת חפ/1301/א

ת.מאושרת חפ/2045

גבולות המגורים
 אזור מגורים מיוחד
 שטח ציבורי פתוח
 אזור מגורים ציבורי
 דרך מאושרת
 דרך מוצעת

אזור מגורים מיוחד
 אזור מגורים ב'
 דרך מאושרת

