


מינהל התכנון
חוק התכנון והבניה, התשכ"ח - 1965
מחוז חיפה
הוועדה המחוזית החליטה ביום :
06/01/2025
לאשר את המלכית
20/02/2025

יו"ר הוועדה המחוזית

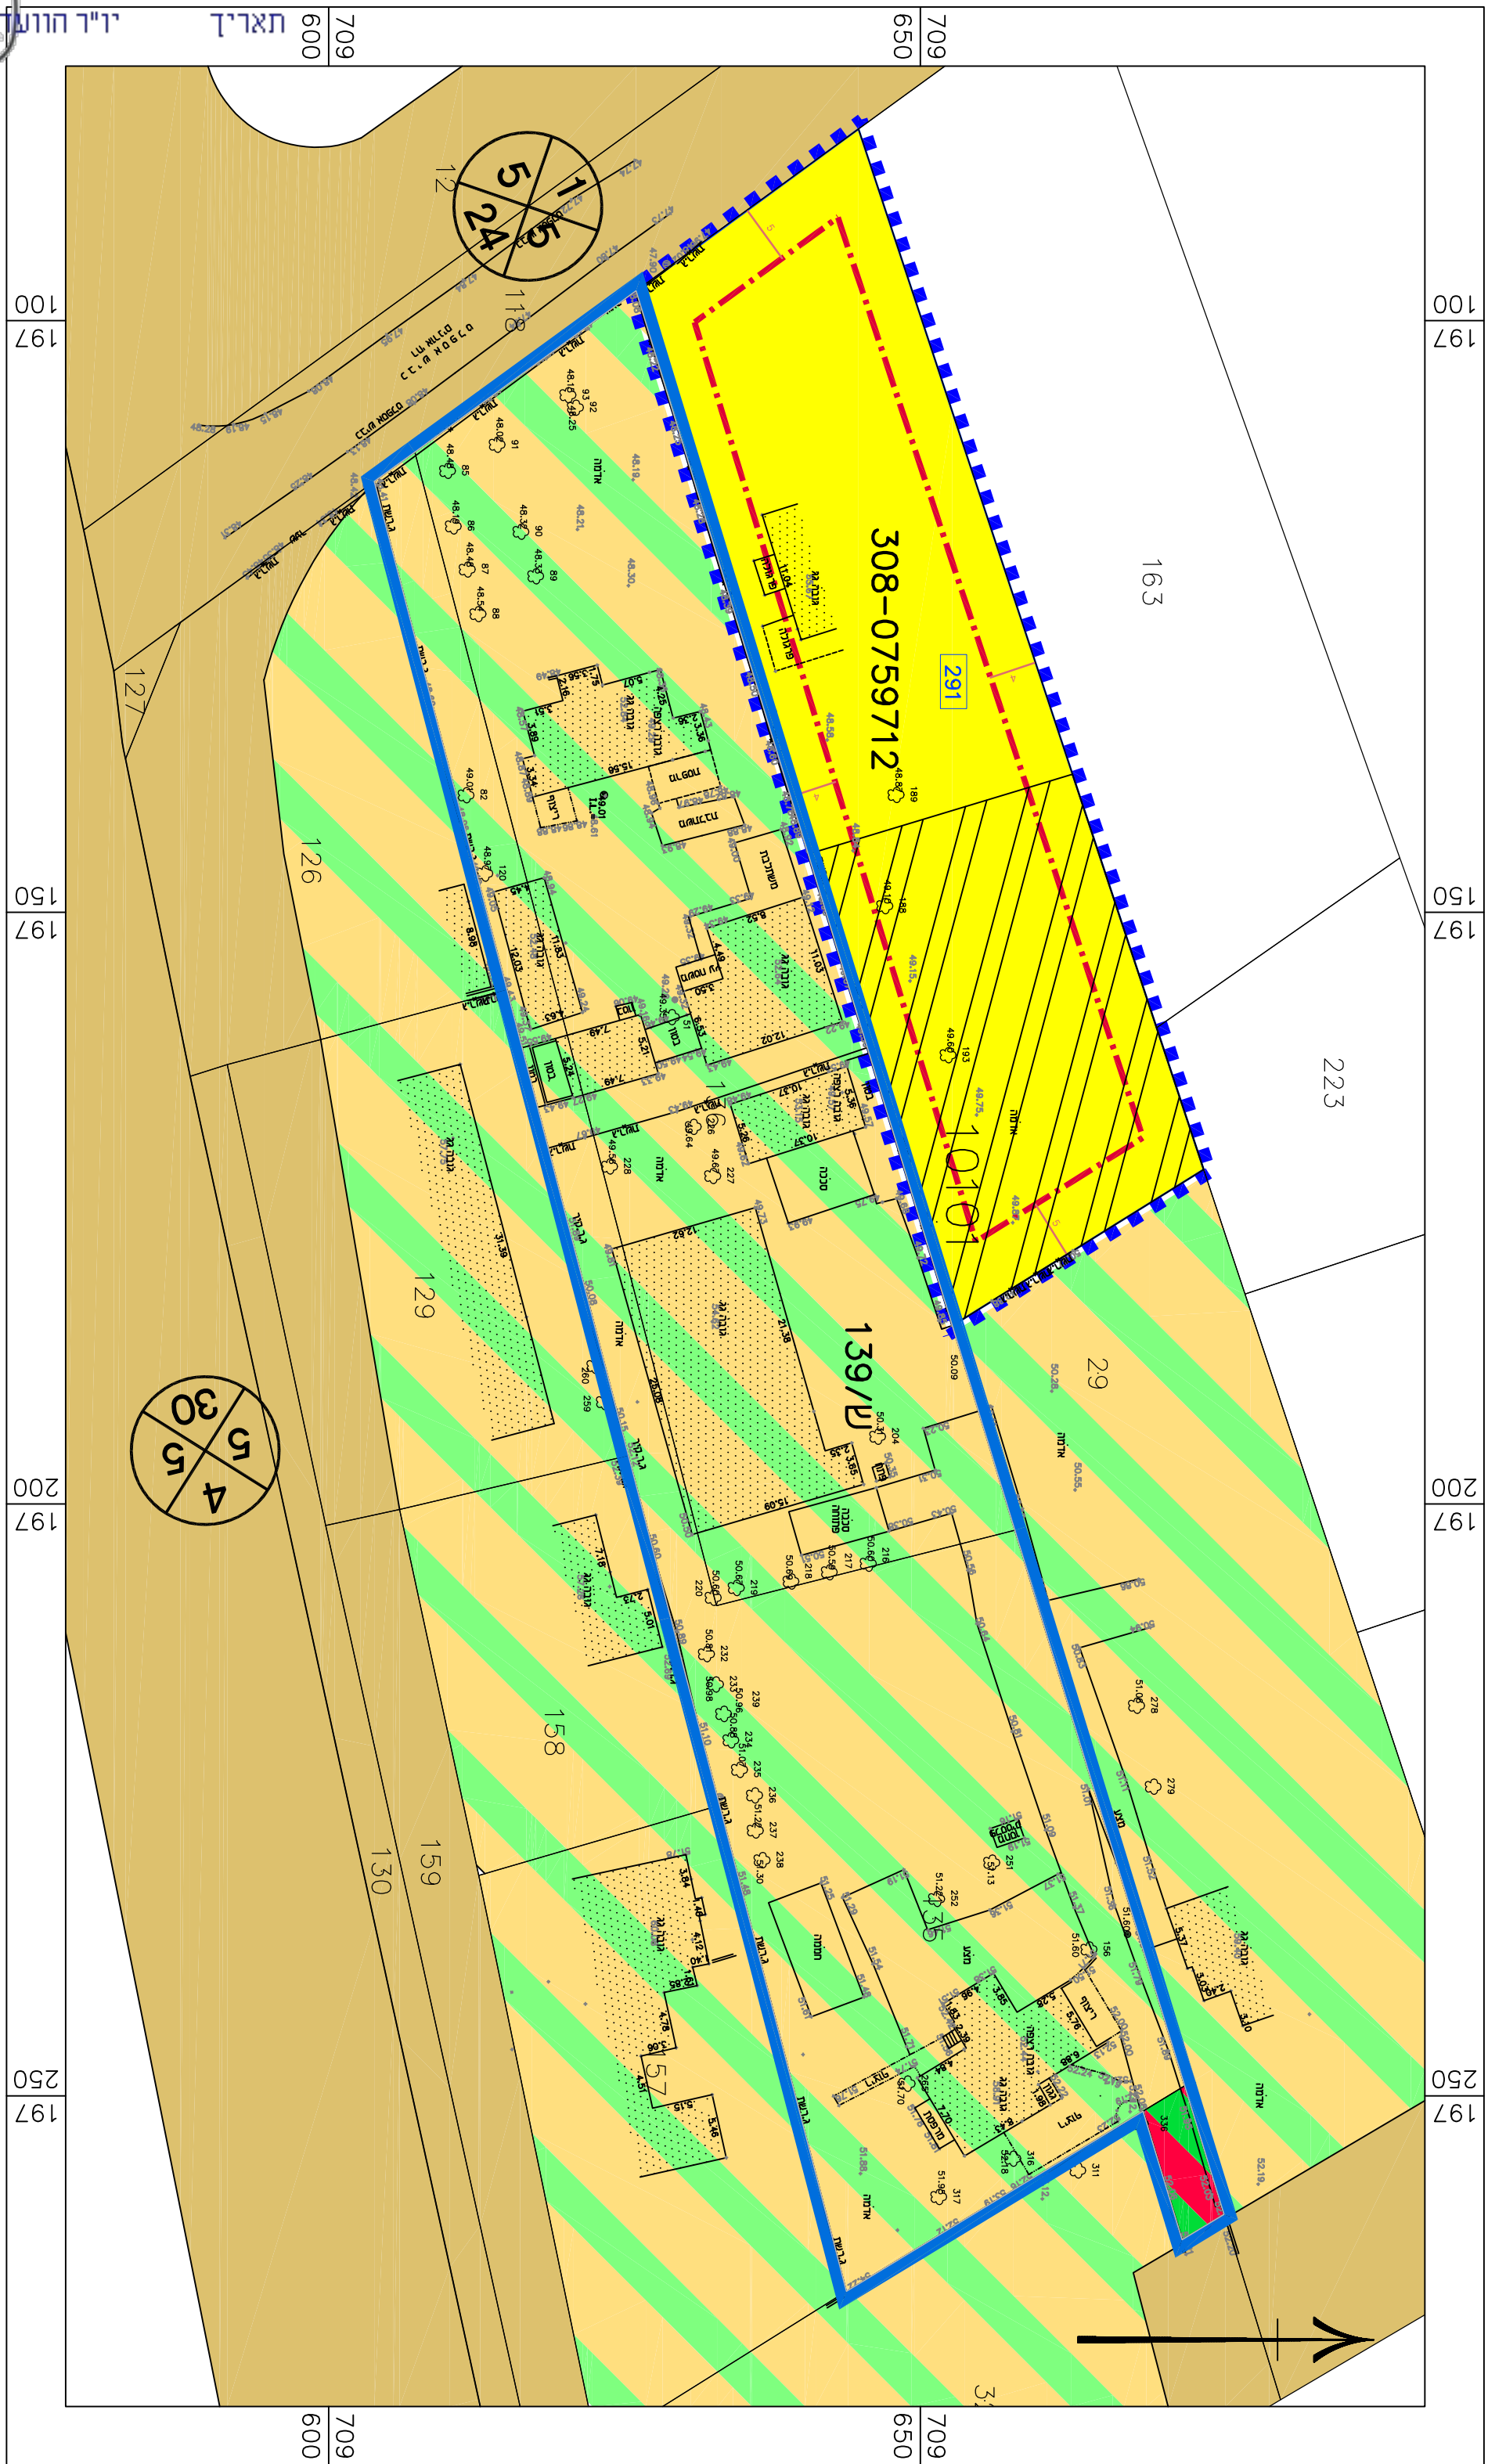

1:500 n.12

מצב מאשך

מזלזל

מצב מאתגר

גבול התכנית

- אזור משקל עדר

מגורים א'

- שביל להולכי רגל

דרך מאשורת

הנחיות מיוחדות

קול ברנא

גבול תכנית מאושרת

מס' תכנית מאושרת

מס' הדרך

קורבן

מס' הדרך _____
 קו בנין _____
 זכות הדרך _____



● רענד שולא זפר חבא"ח 2006

מצב מאושר		
נספח לתכנית מס' 308-1277870		
מגורים בדללקות 135, 136 בגוש 10101		
גזיון 1 מתוך 1		
תחזוקה	רקע	
תיאור		
תאריך עריכת הנספח	30/06/2024	
קני"ח	1500 ₪	
תרומים נוספים		
שם תרומה	1X,XXX	
שם תרומה	1X,XXX	
שם תרומה	1X,XXX	
שמות ודחיות:		
עורך	שם: אמנו אולצור	
הנספח	ל"ד תאג"ד	