


מצב מאושר

קני"מ 1:250

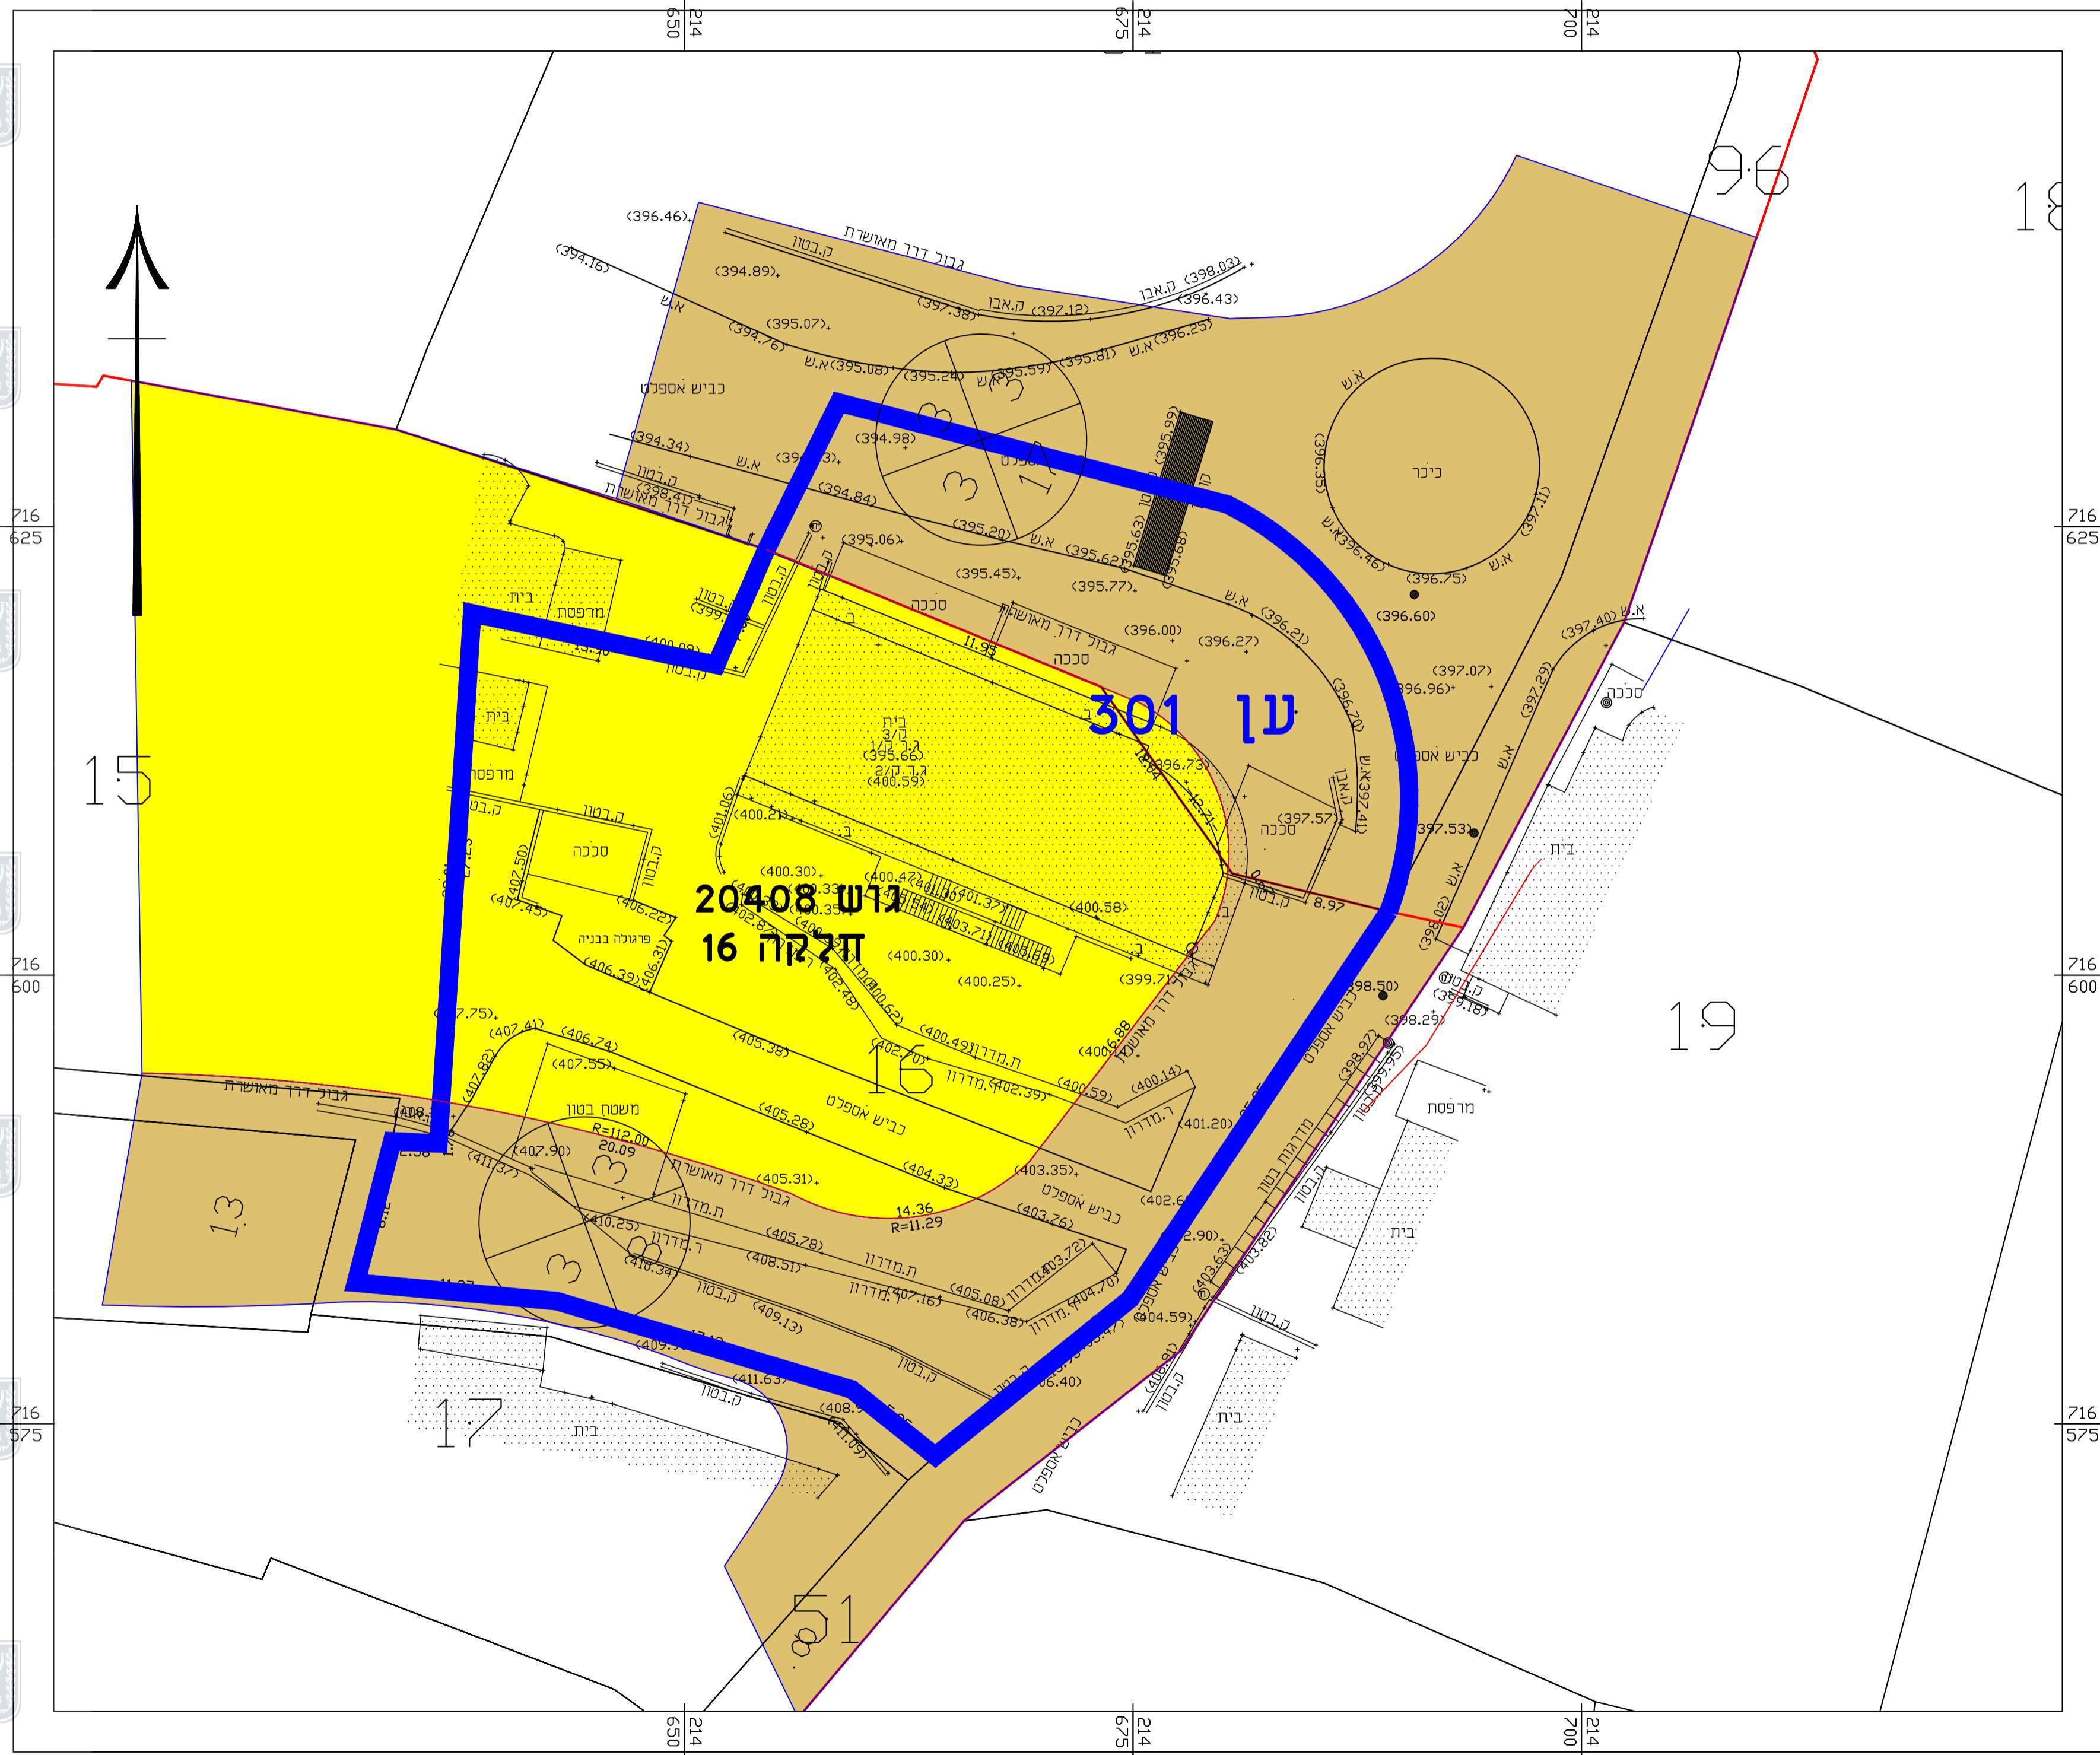


חוק התכנון והבנייה, התשכ"ה - 1965 תכנית מפורטת	
מס' 354-1337518	
הסדרת קווי בניין וחלוקה חדשה חלקה 16 גוש 20408	
מצב מאושר גליון 01 מתוך 01	
שם חנופה	קני"מ
מצב מאושר	1:250
תחום סביבה	-
תחום נוף	-
תחום נושא	-
תמונה נושפת	-
תאריך: 8/5/2024	

מצב מאושר

	גבול תכנית
	מגורים ג'
	דרך מאושרת
	שביל

שמות וחתימות:	
עורך תוכנית	שם: כארם מזאמייד
חתימה:	משרד תכנון

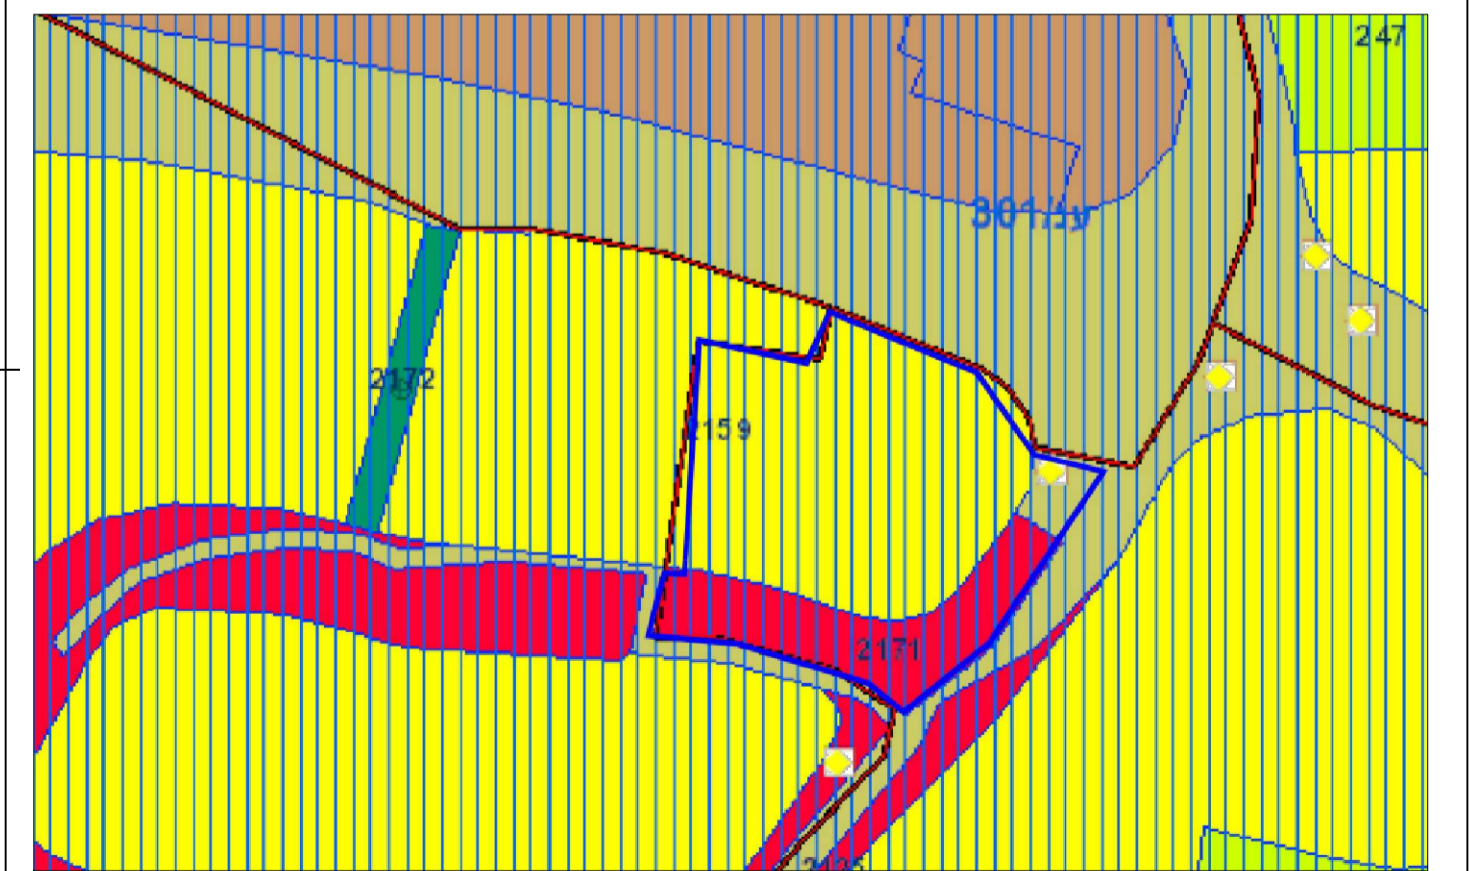

מצב מאושר לפי תכנית עו/301