

מרחב תכנון מקומי "מטה-יהודה"

תכנית מפורטת מס' מ/527 - מוצא
תשריט - ק.מ. 1:1250

משרד הפנים מחוז ירושלים
חוק התכנון והבניה תשכ"ה - 1965

אשור תכנית

הועדה המקומית לתכנון ולבניה
החליטה בישיבתה מיום 11.11.63
לאשר תכנית זו שמספרה מ/527
יו"ר הוועדה

מקרא

גבול תכנית

מבנה מגורים (לשמוש חורג מתכנית מ/200)


אזור הקלא"א

הועדה המקומית לתכנון ולבניה
מרחב מטה-יהודה

תכנית אזורית
מ/527
262

הועדה הפסקת בישיבתה זו
24/10/63

החליטה להמליץ
התקין את התכנית והתנאים לע"פ
יובהר ראש הוועדה

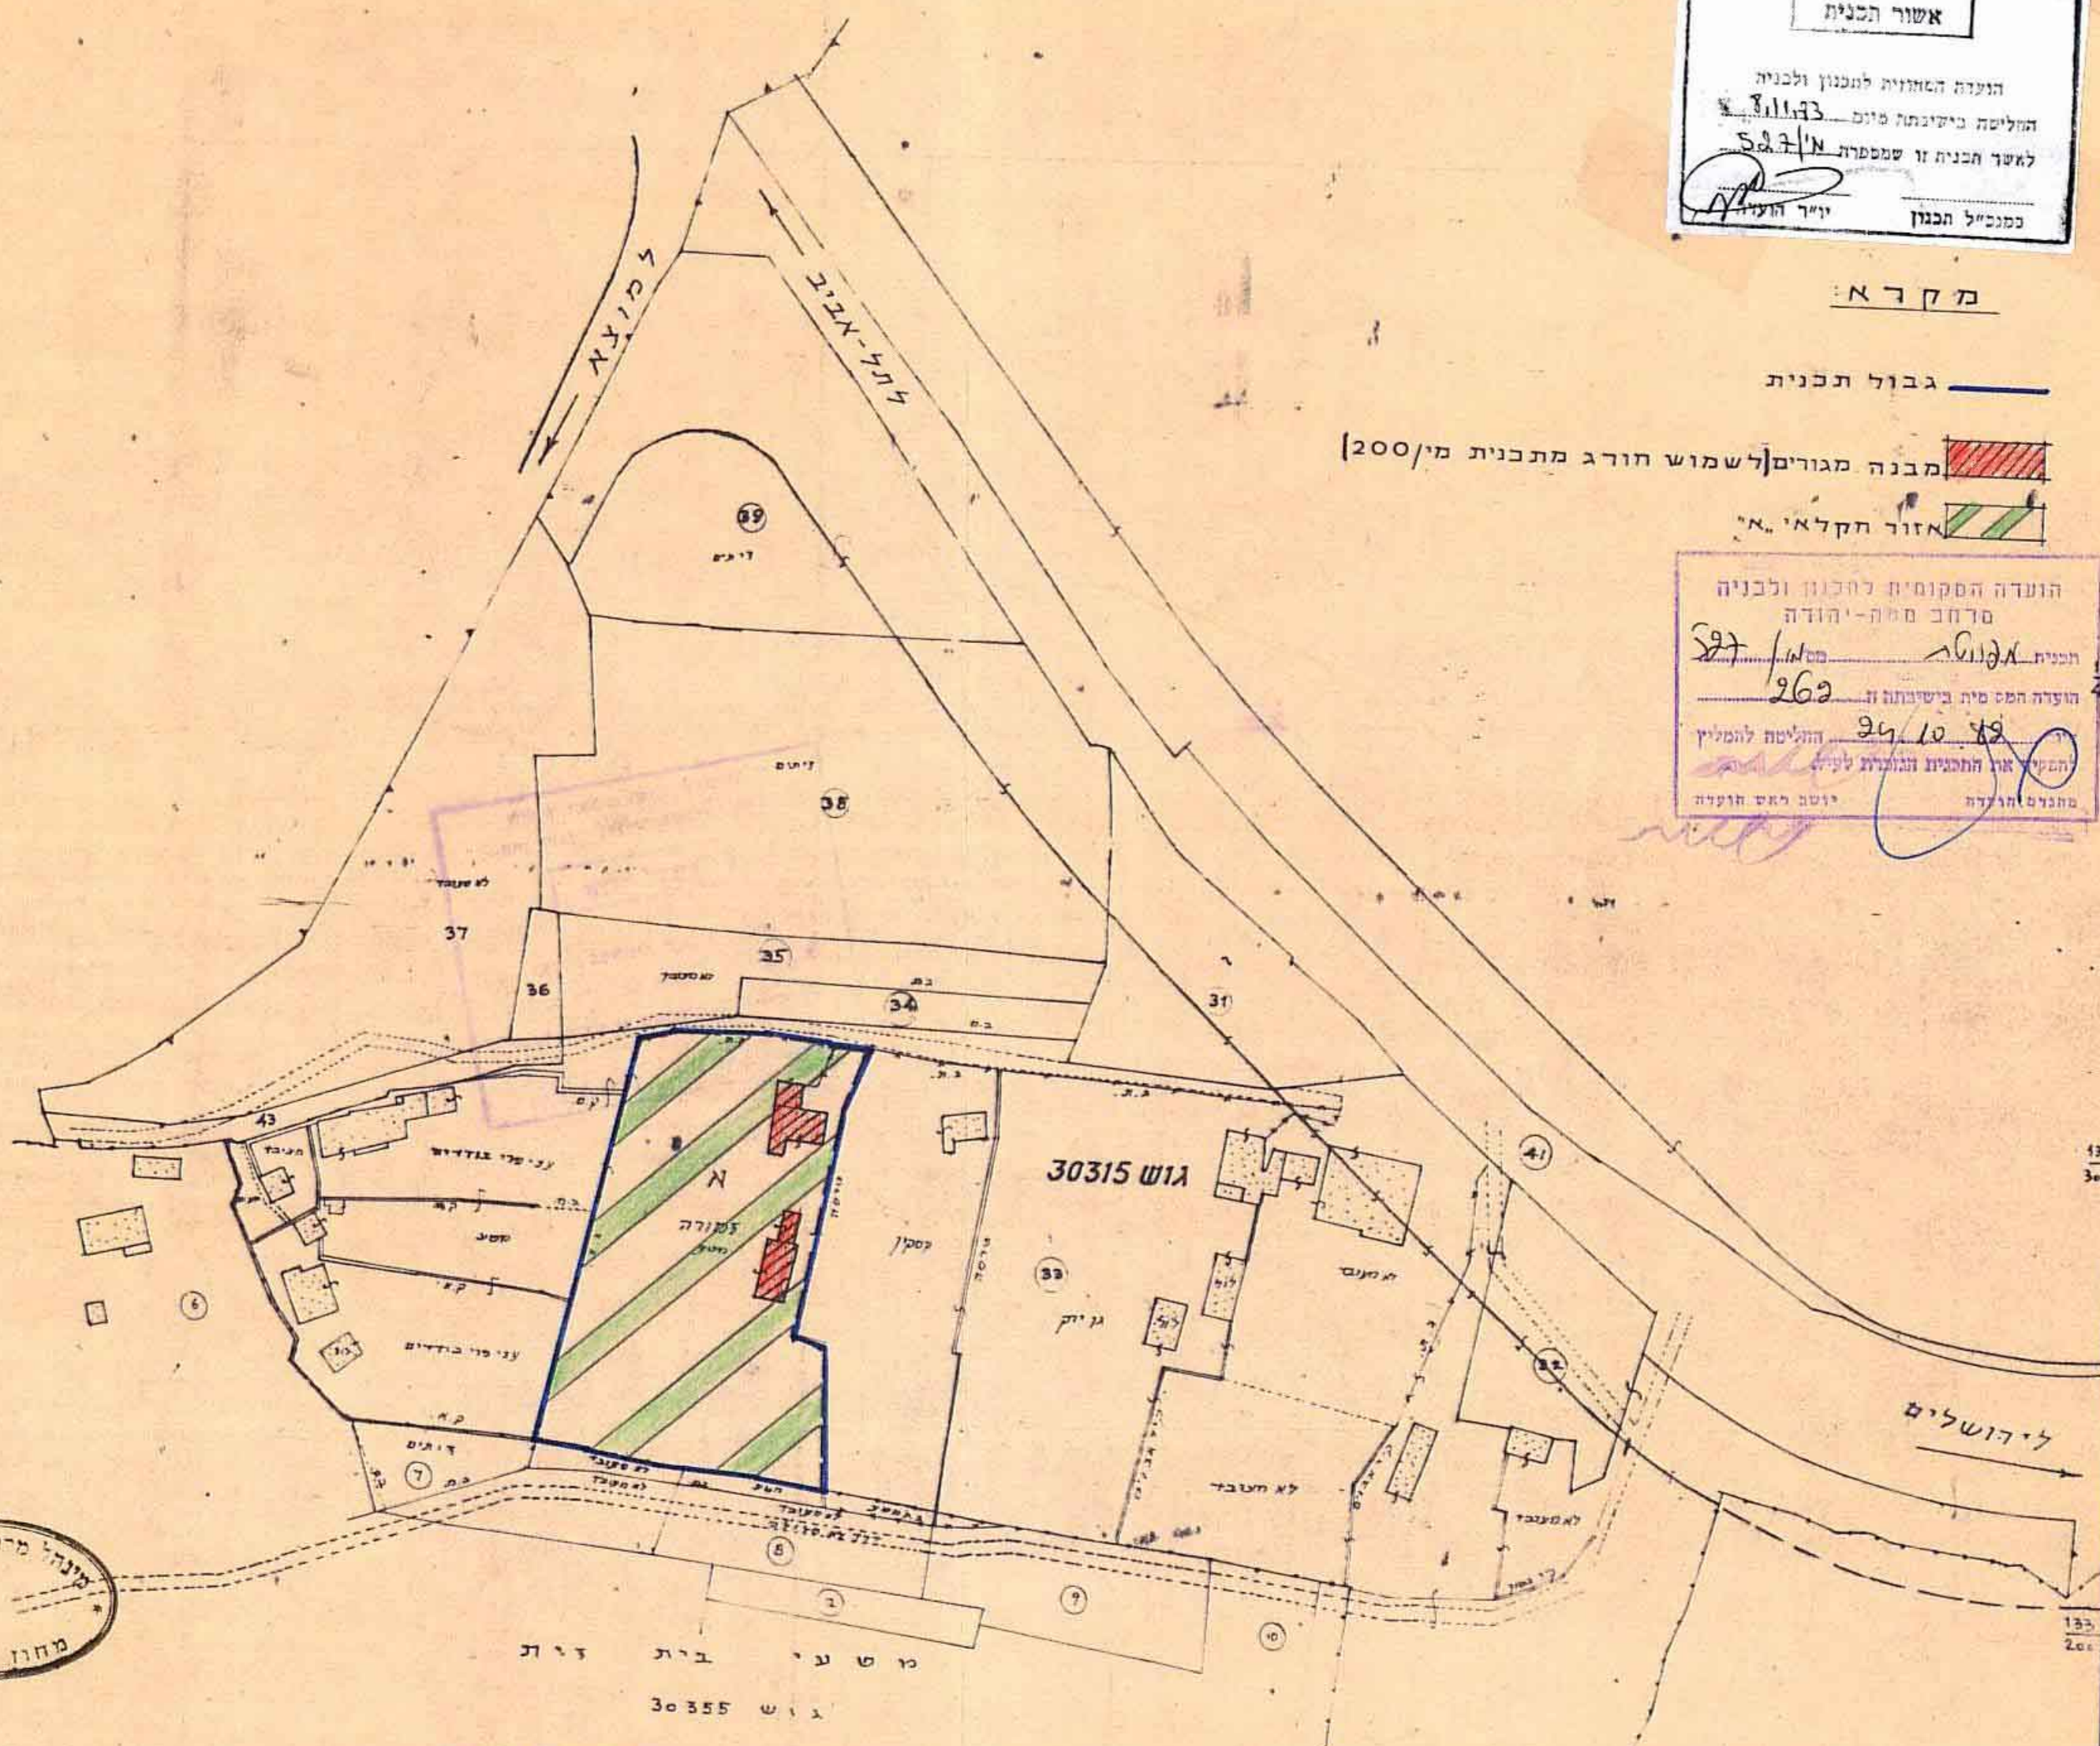

מנהל מרחבי ישראל
מחוז ירושלים

ת.ק.	שטח בד"ר	שטח במ"ר	חוק סולחה	גוש	מחנה
7265	5	4.450	33	30315	א

לא לצרכי השוואה

מינהל מקרקעי ישראל
מחוז ירושלים
מחלקת נכסי ומדידות

הערות:

1. המספרים בניגול מראים חלקות לפי הגוש
2. תרשים זה מבוסס על ספת גוש רשום ששטח מס' תמורה מס' חכנית לצרכי רשום מס' חכנית בגין עדים מס' חכנית מדידה של המורד חוקן ע"י ש"ר נבדק ע"י