


מרחב תכנון מקומי מטה - יהודה

תכנית עיר מעודטת
 שנוי לתכנית מתאר י"ג/116
 גוש 30316 חלקה 21
 במוצא עילית, מחוז ירושלים

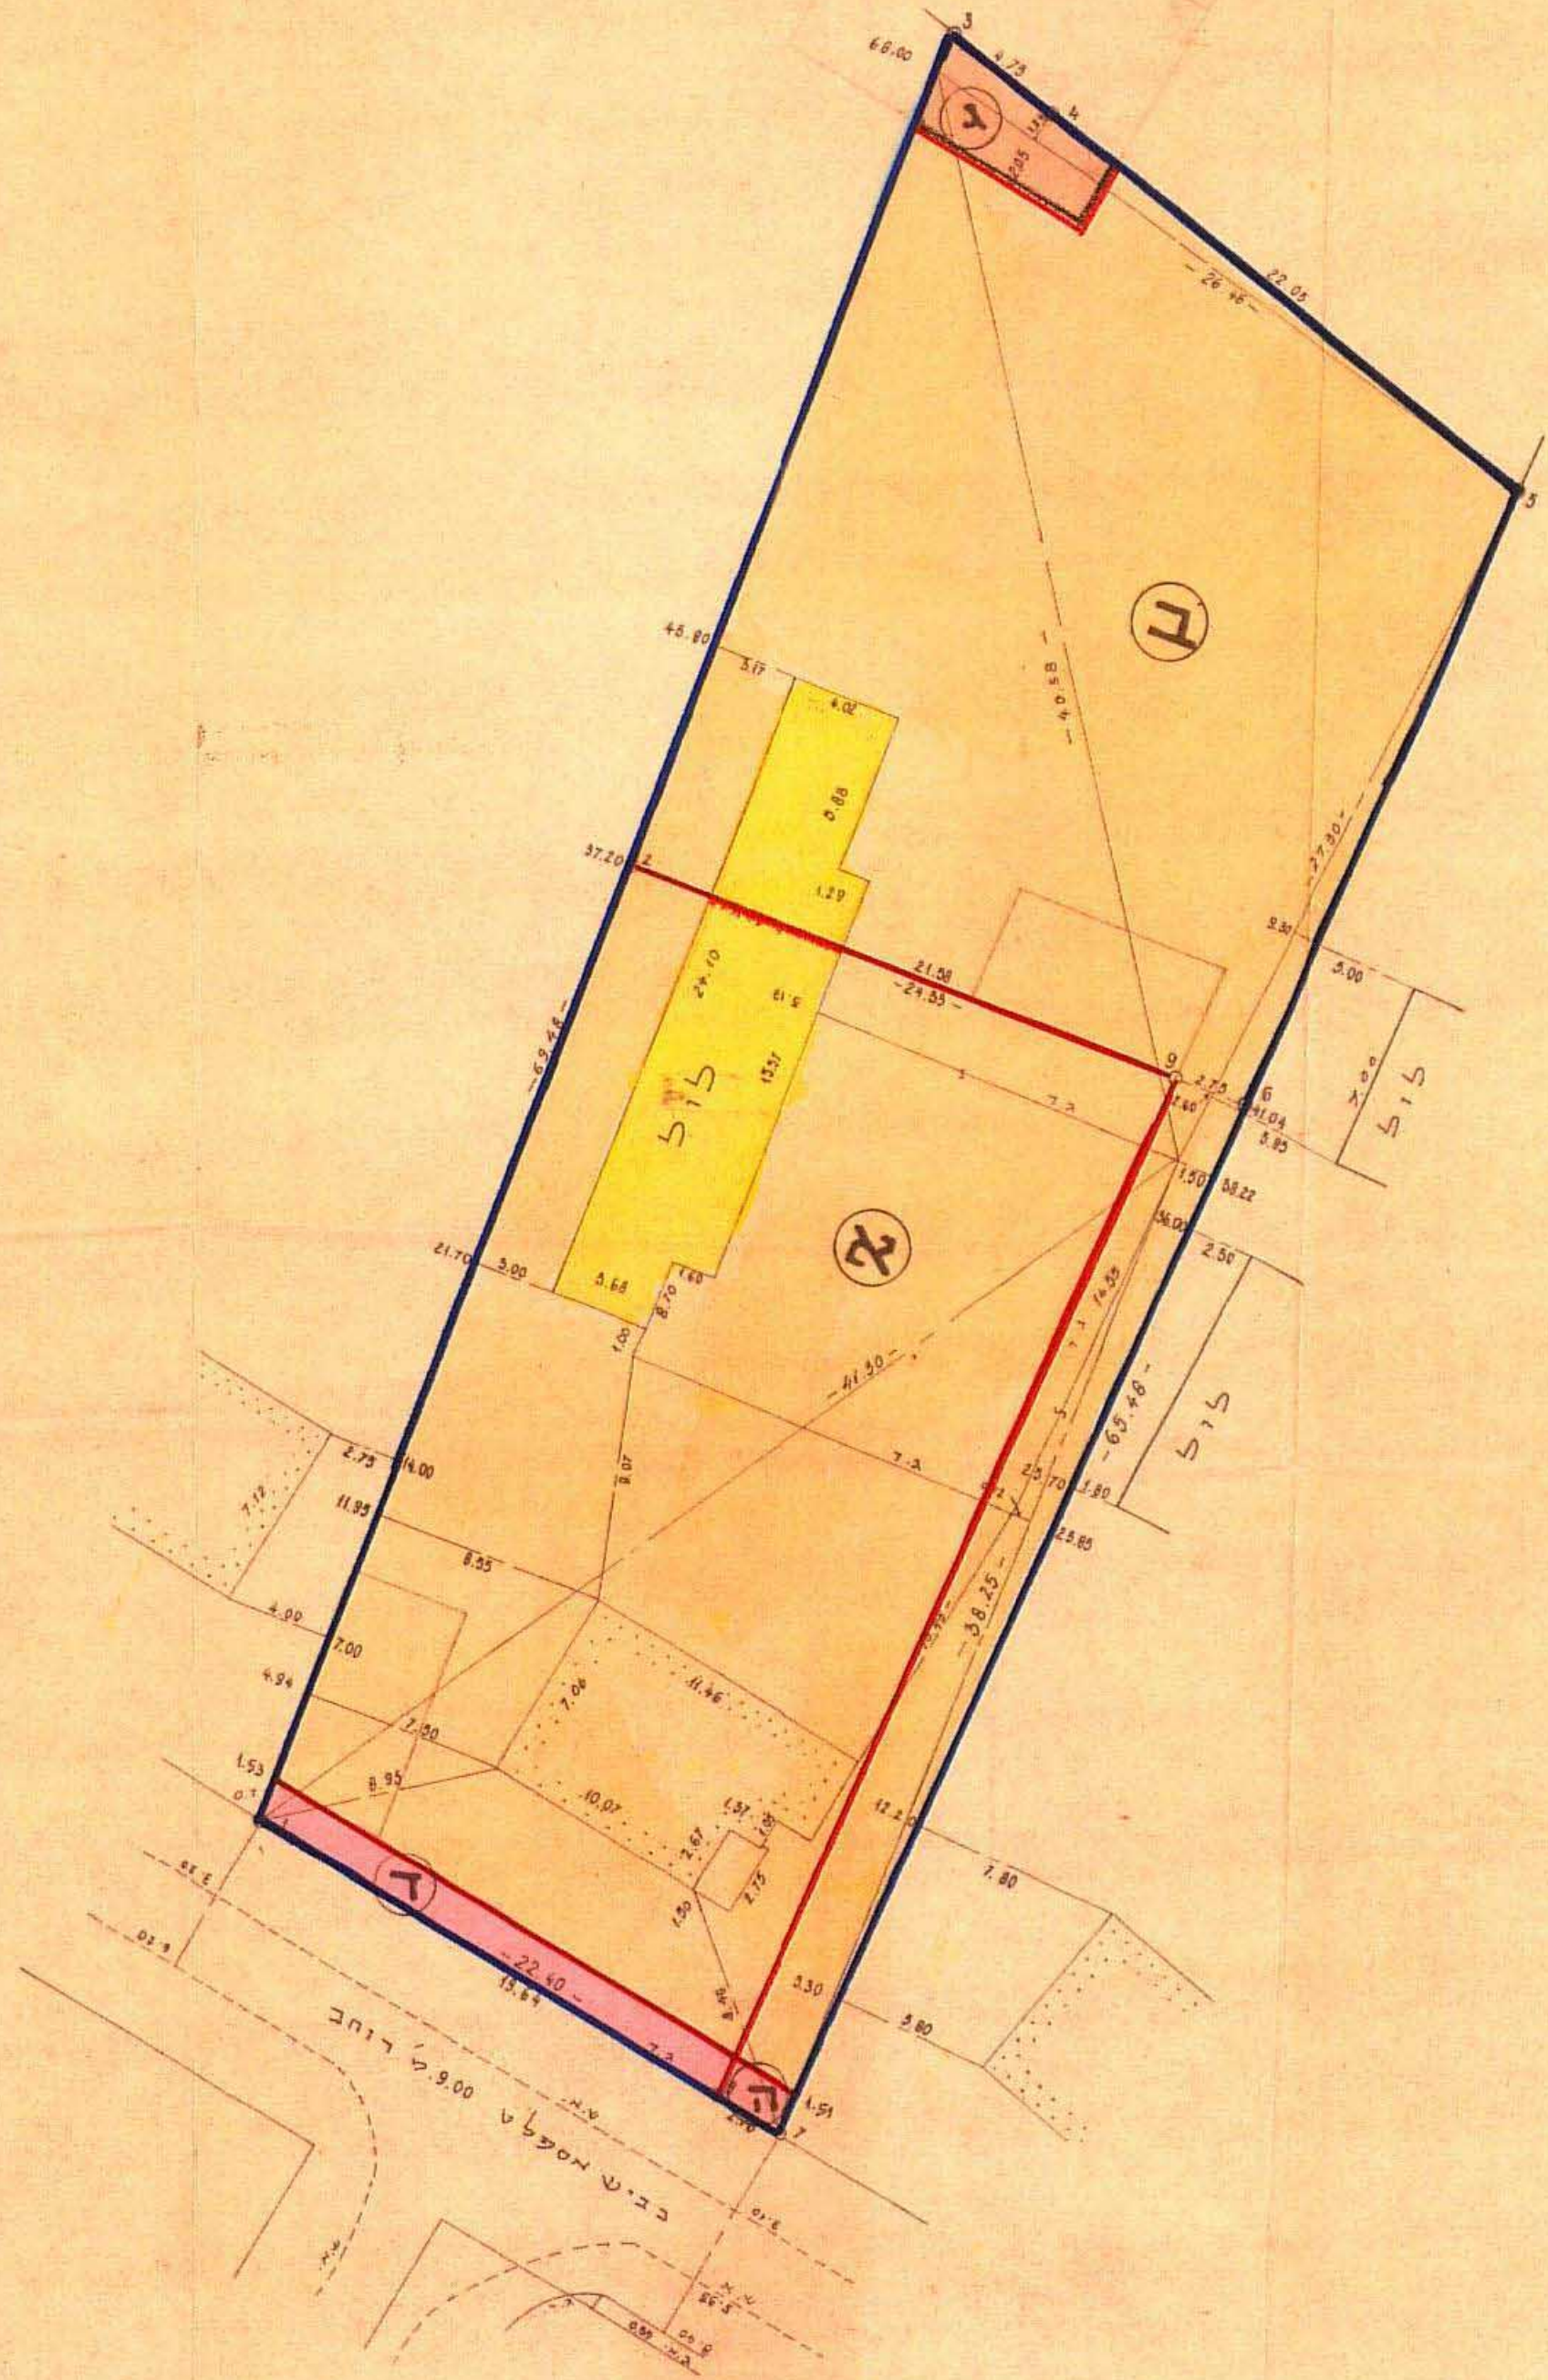


מקרא:


- גבול תכנית
- אזור מגורים
- שטח לבנין עבור
- החבת דרך
- גבול מוצא של חלקה
- הריעה

לוח שטחים

מס חלקה	מס חלקות משנה סולעיות	השטח י.ד.
	א	0.782
	ב	0.788
	ג	0.021
	ד	0.030
	ה	0.004
21		1.625

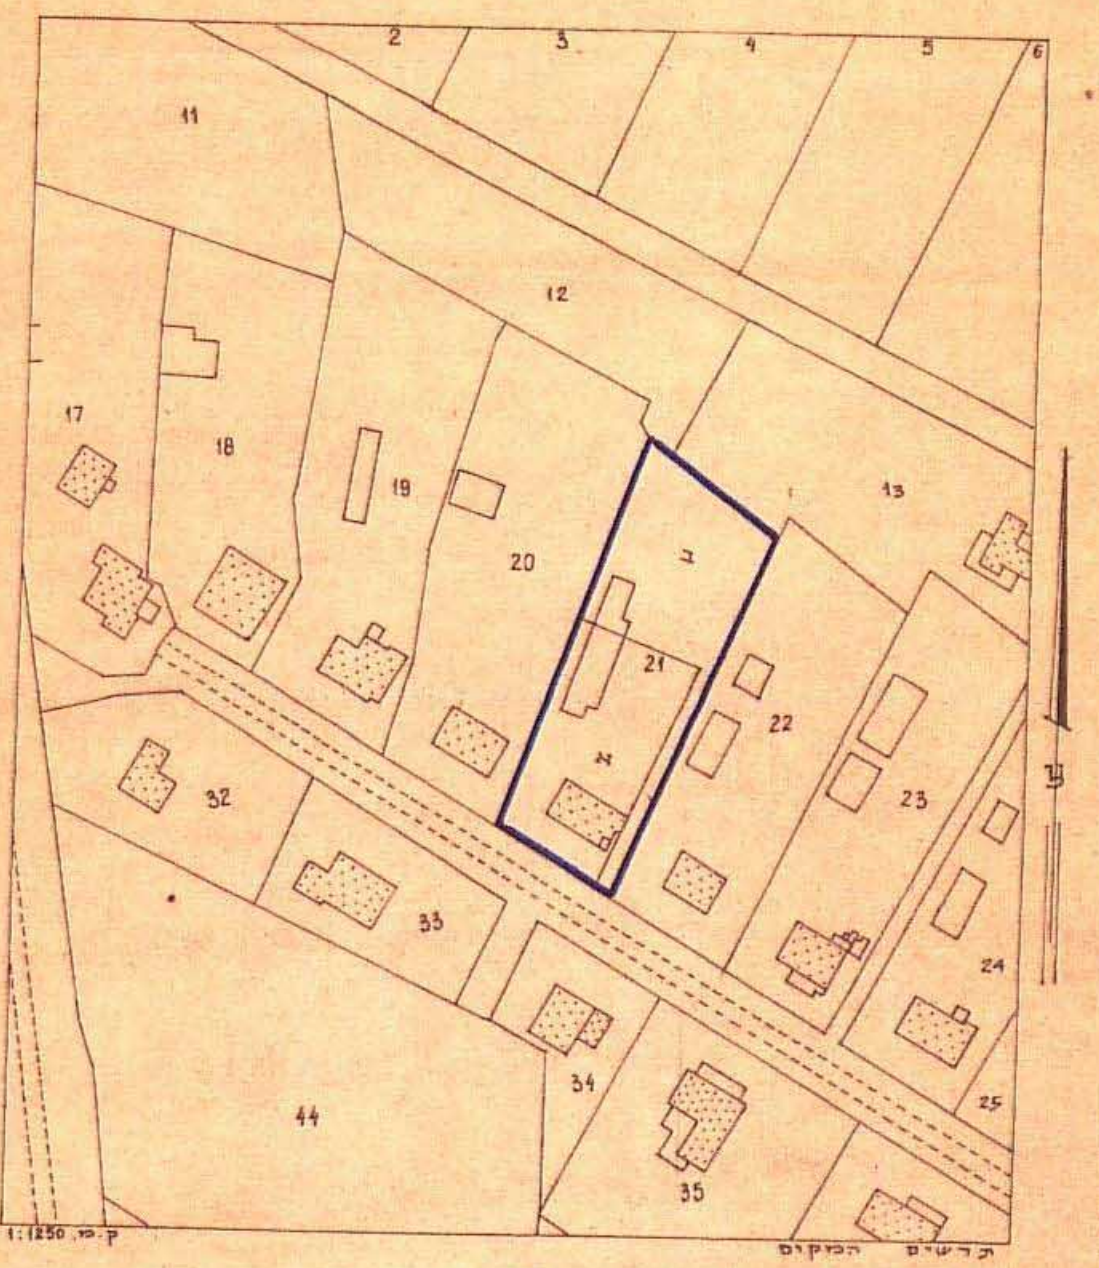

יעקב סומך מודד מוסמך
 מוצא עילית
 24.6.1973

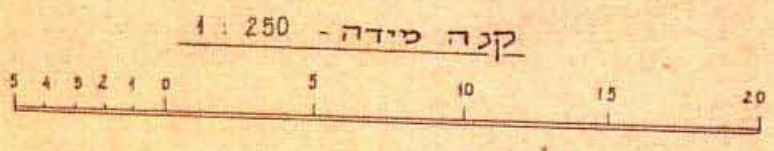

לא לצרכי רשום!

משרד השנים
חוק התכנון והבניה תשכ"ה-1965

משרד השנים
 ירושלים

מס' תכנית: 116/ג
 מס' חלקה: 21
 מס' חלקות משנה סולעיות: א, ב, ג, ד, ה

תאריך: 17.12.74
 יושב ראש הוועדה: [Signature]

החלטת הוועדה: [Text]

מס' מנהל כללי: [Text]