

מרחב תכנון מקומי מעה יהודה

תכנית מס' מ.י. 542 מבשרת ציון

שינוי תכנית מפורטות מ.י. 340 ג

ק.מ. 1:250

משרד הפנים מחוז ירושלים
תוקף התכנון והתכנית התכנית 1969

אשרור תכנית

הועדה המקומית לתכנון ולבניה
החליטה כי ייבחרת מיום 18.12.84
לשם תכנון או שטח מס' 542
מס' תכנית 15

מחוז ירושלים
עיר אכזר
שכונה אומקום
גוש מס' 30464
חלקה: 24
הוכן עבור: בעלים

חלוקה זמנית לפי ת.ב.ע. מ.י. 340 ג

משרד הפנים מחוז ירושלים
תוקף התכנון והתכנית התכנית 1969

אשרור תכנית

הועדה המקומית לתכנון ולבניה
החליטה כי ייבחרת מיום 18.12.84
לשם תכנון או שטח מס' 542
מס' תכנית 15

הועדה המקומית לתכנון ולבניה
מרחב מסה-יהודה
מס' תכנית 542
הועדה המקומית לתכנון ולבניה
החליטה כי ייבחרת מיום 18.12.84
לשם תכנון או שטח מס' 542
מס' תכנית 15

עבלת איחוד וחלוקת מגרשים



מס' תכנית מ.י. 340 ג	שטח במלך	מס' תכנית מ.י. 340 ג	שטח במלך	מס' תכנית מ.י. 340 ג	שטח במלך
29	764	30	725	מגורים	400
30	725	מגורים	403	מגורים	686
מגורים	1489	מגורים	1489	מגורים	1489

מקרא:

- גבול התכנית
- אזור מגורים 5
- מספר מגרש קיים
- מספר מגרש חדש
- גבול מגרש לבטול
- גבול חדש של מגרש

מירמון אריה
מועד מוסמך
מס' רשיון 467

חתימת בעל הקרקע
חתימת המתכנן
תאריך: 5.8.84

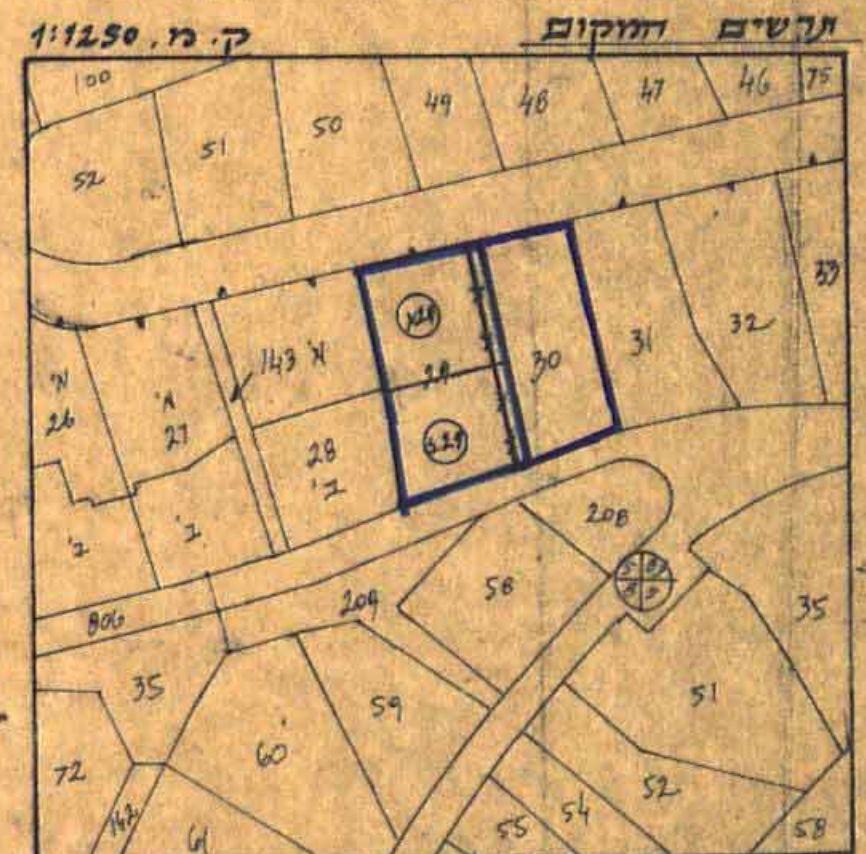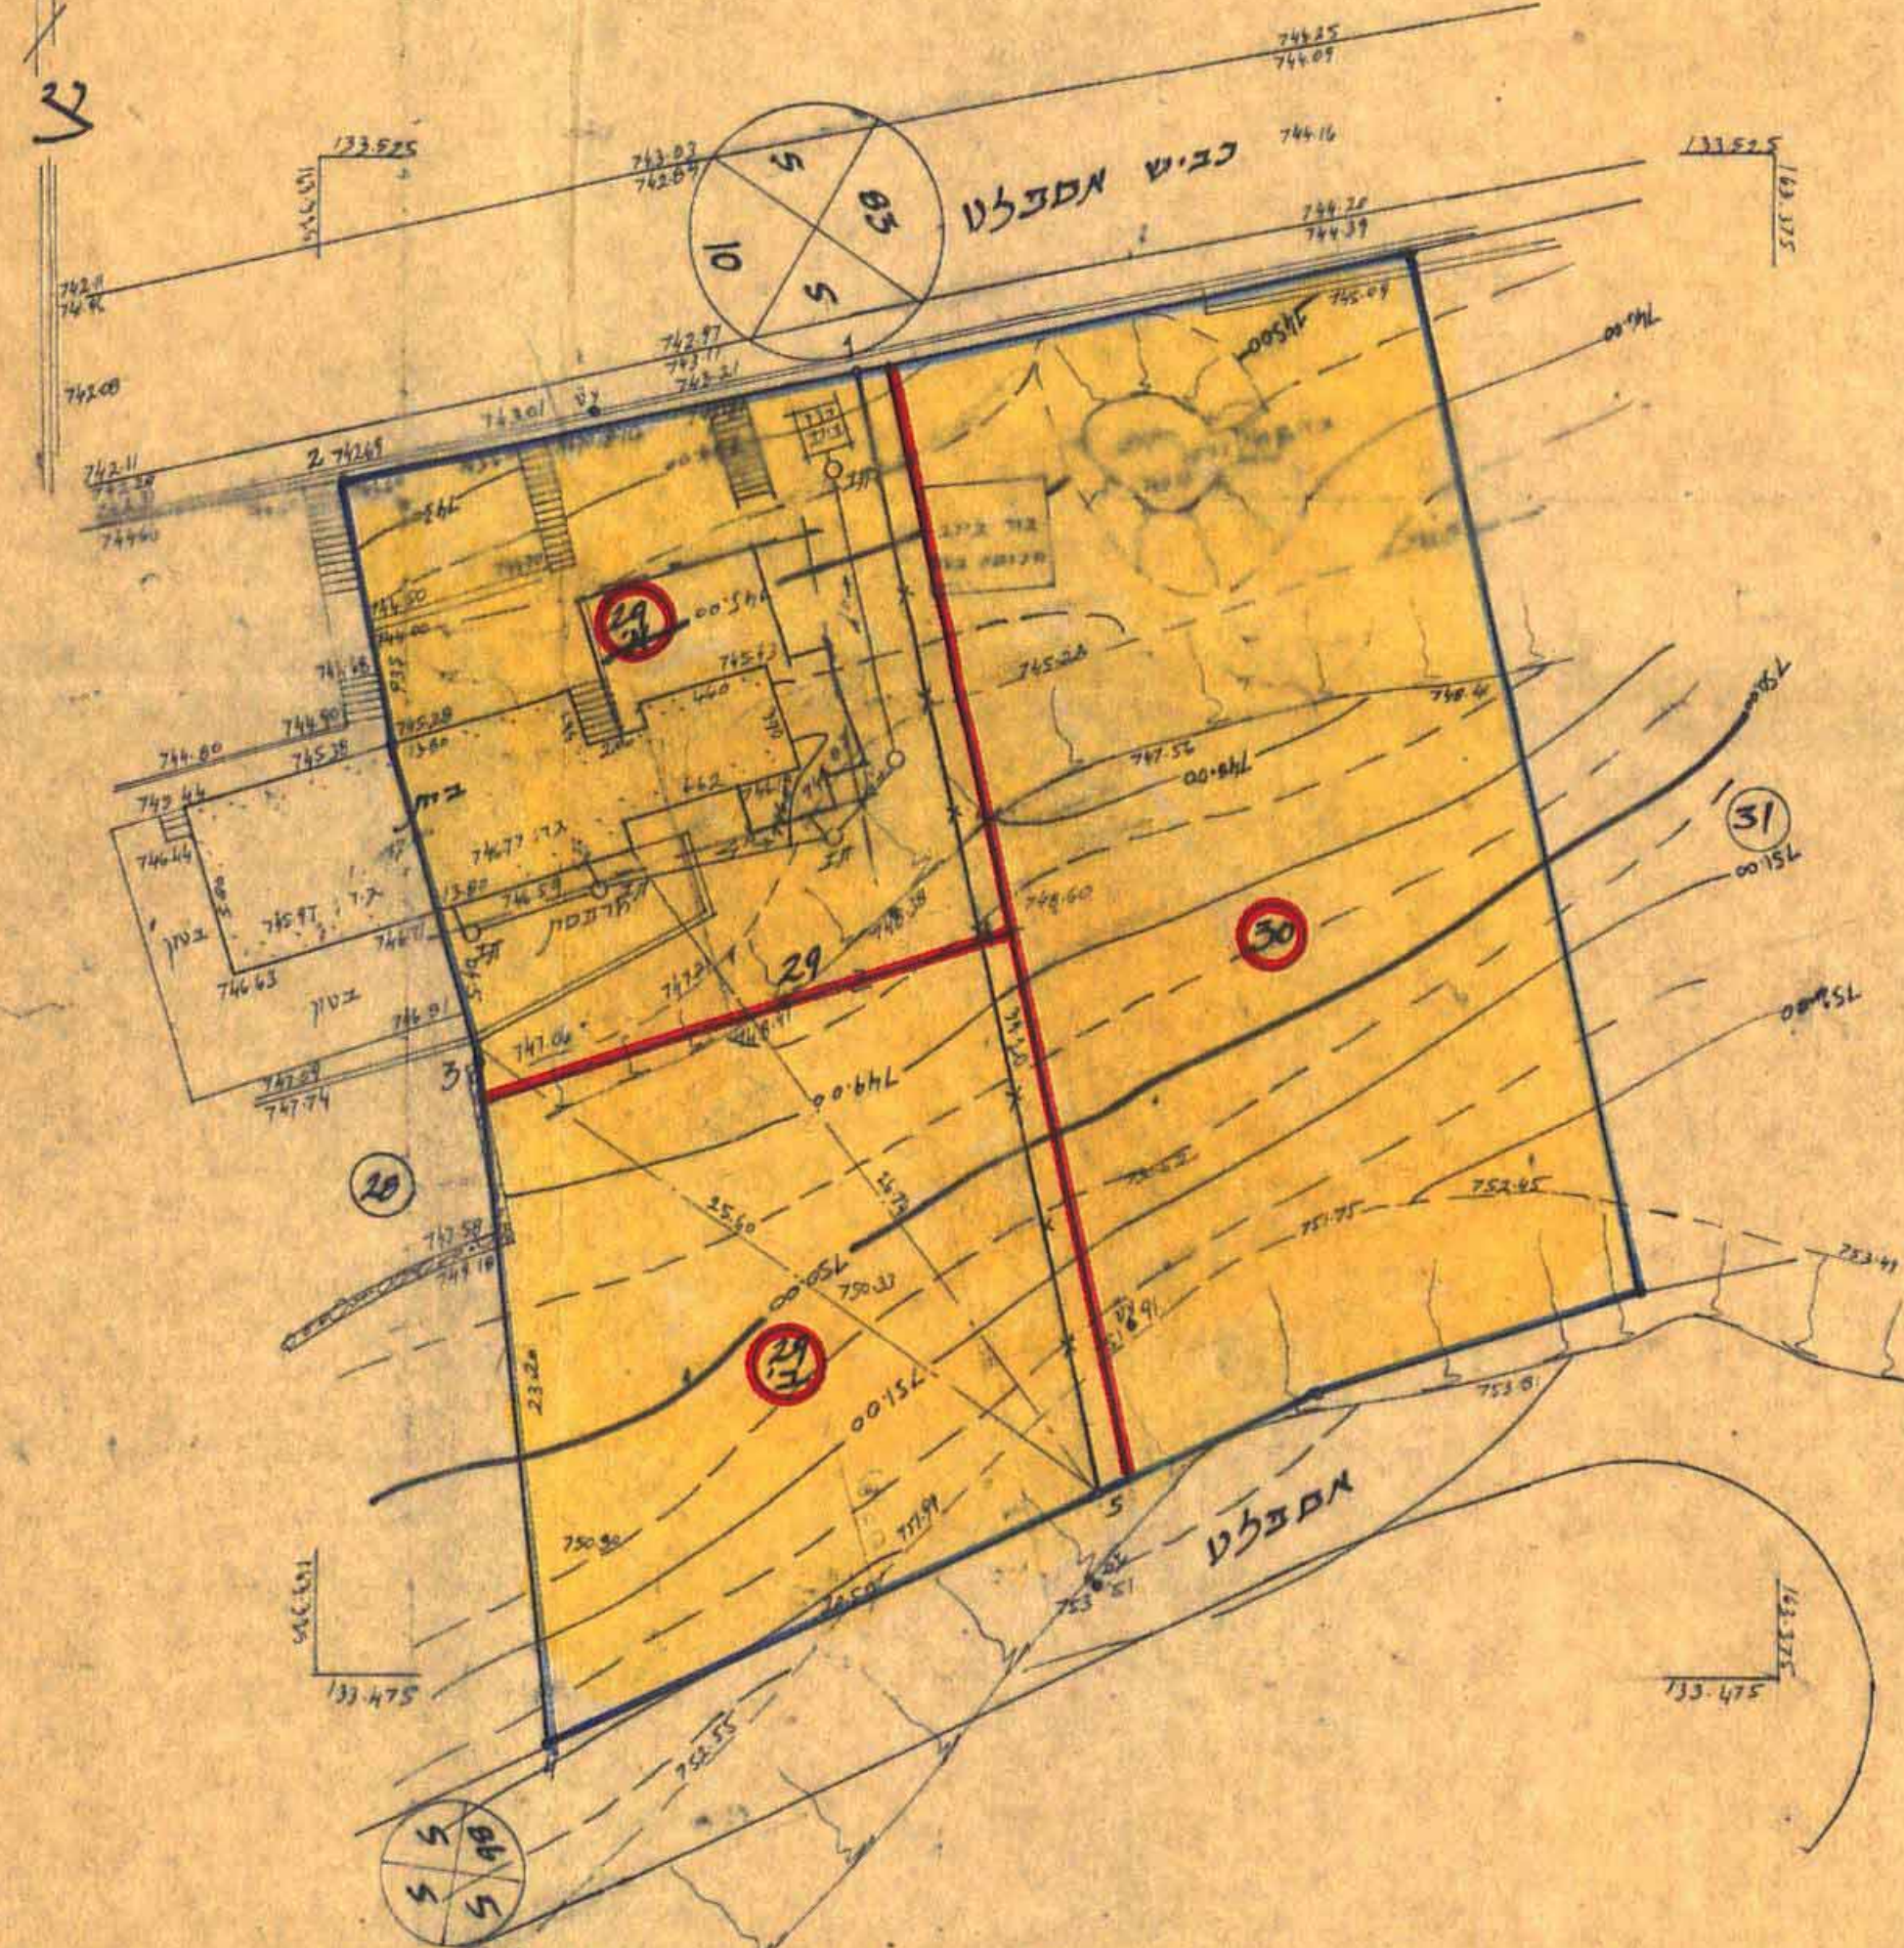

למ לצרפת רישום!
מירמון אריה
מועד מוסמך
מס' רשיון 467

קנה מידה: 1:250

5.8.84

ירושלים 13/9/83
מירמון אריה
מועד מוסמך
מס' רשיון 467

חתימת בעל הקרקע
חתימת המתכנן
תאריך: 5.8.84