






מרחב תכנון מקומי מטה יהודה
 תכנית מס. מי/290א- מוצא
 שינוי לתכנית מתאר מקומית מי/200

תשריט
 גוש 30317 חלקה 10.
 שטח התכנית 11229 מ"ר
 ק.מ. 1:500




בעל הקרקע: מנהל מקרקעי ישראל
 הסתדרות רפואית, ירושלים
 היזם: קופת חולים מאוחדת
 המתכנן: גדעון יגר אדריכל

תאריך תכנון: 11/12/85
 נקלט: 11/12/85
 מס' תכנית: 290א

מקרא:

-  גבול התכנית
-  שטח למוסד (בית אבות)
-  דרך קימת או מאושרת
-  קו תוספת/השלמת בניה
-  גובה בנין

הושרה הסקומים לתכנון ולבניה
 מרחב ספה-יהודה
 תכנית מס. מי/290א
 יצאה ת"פ ביום 16.10.85
 להקשר את התכנית הנכונה לתיק
 מס' 16.10.85
 תחילת המסוף
 יום 11.12.85

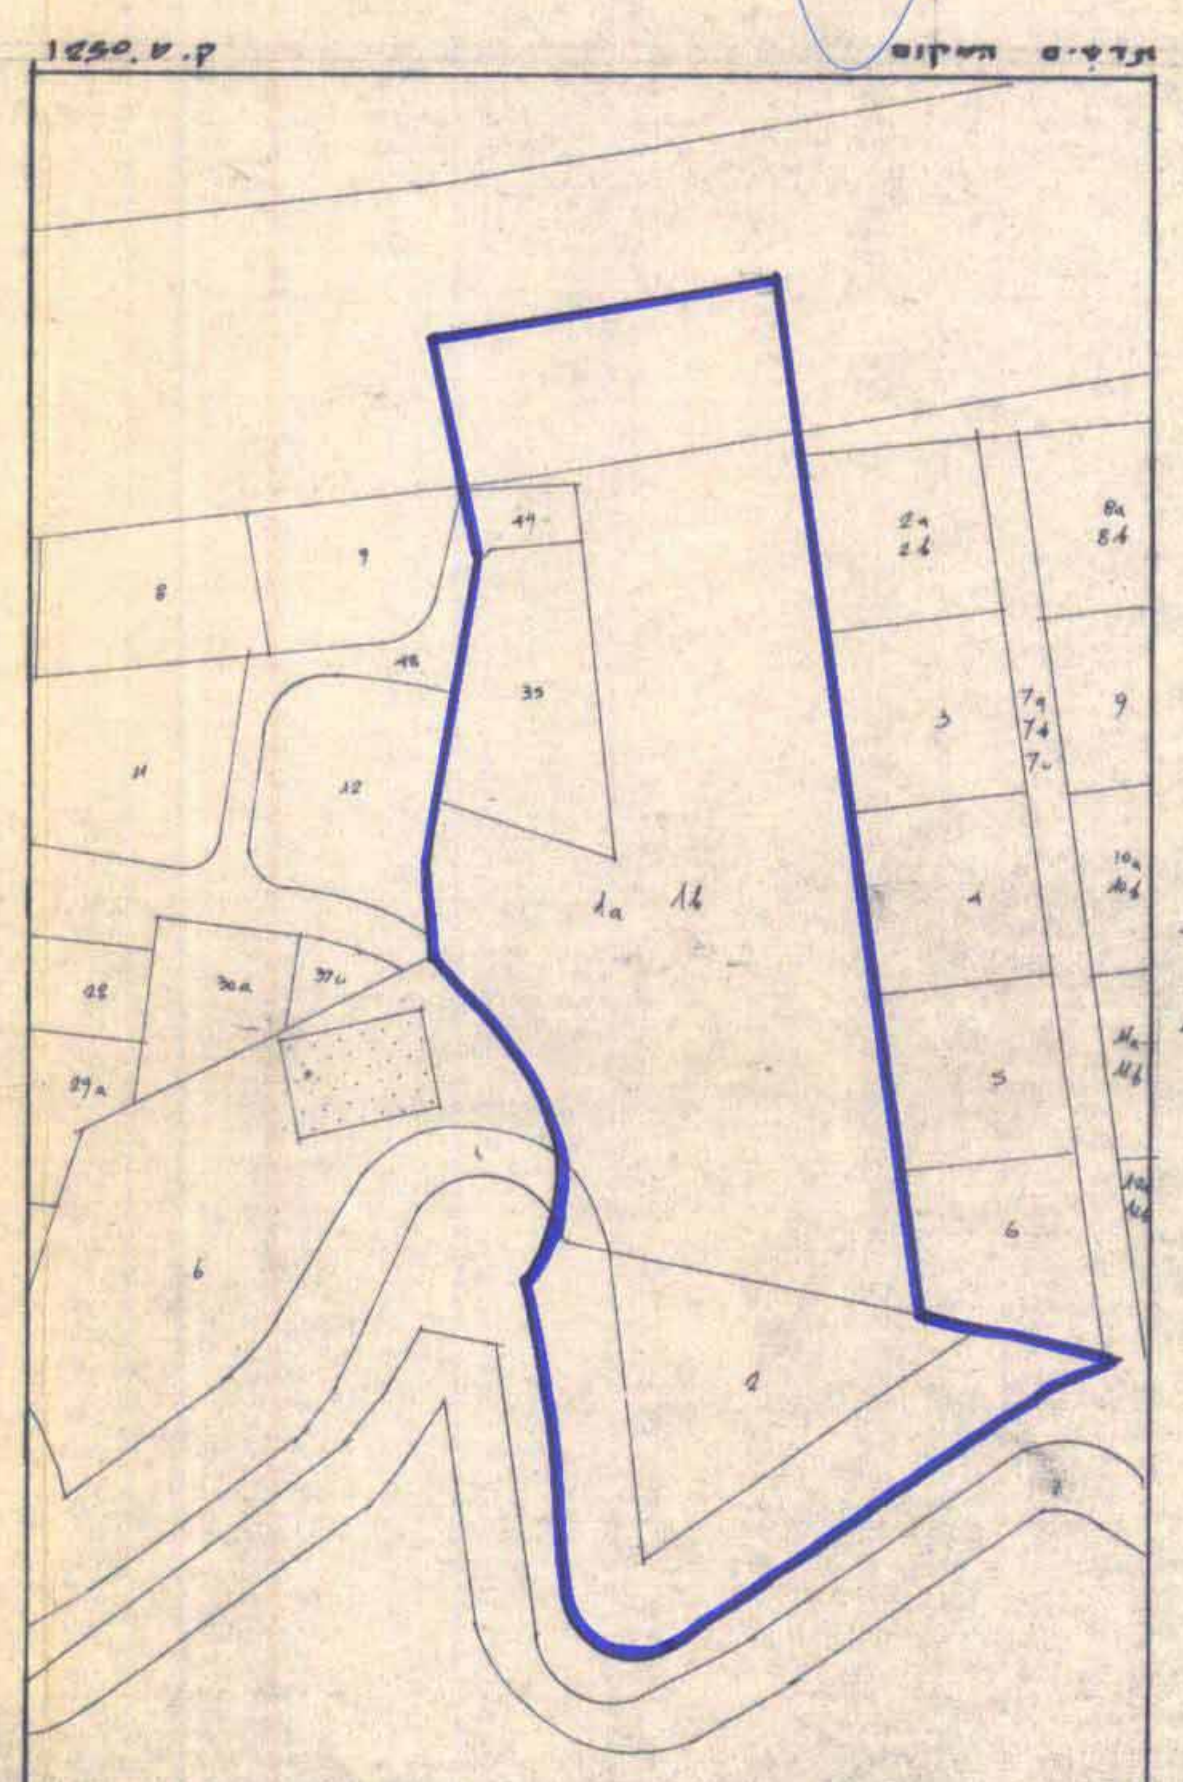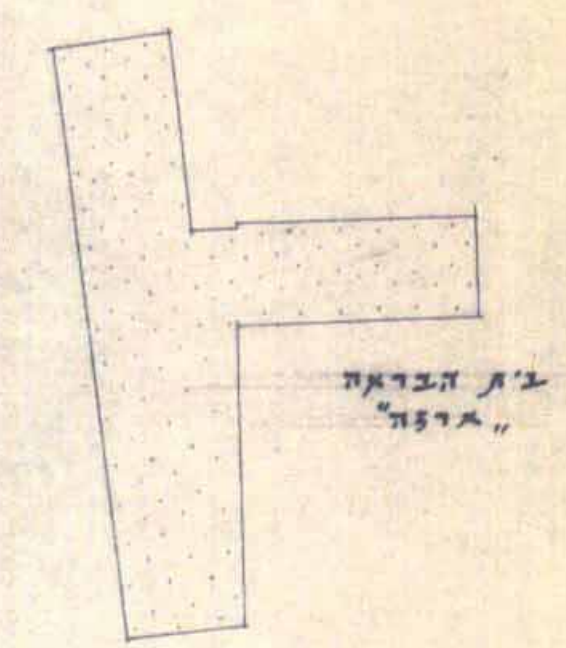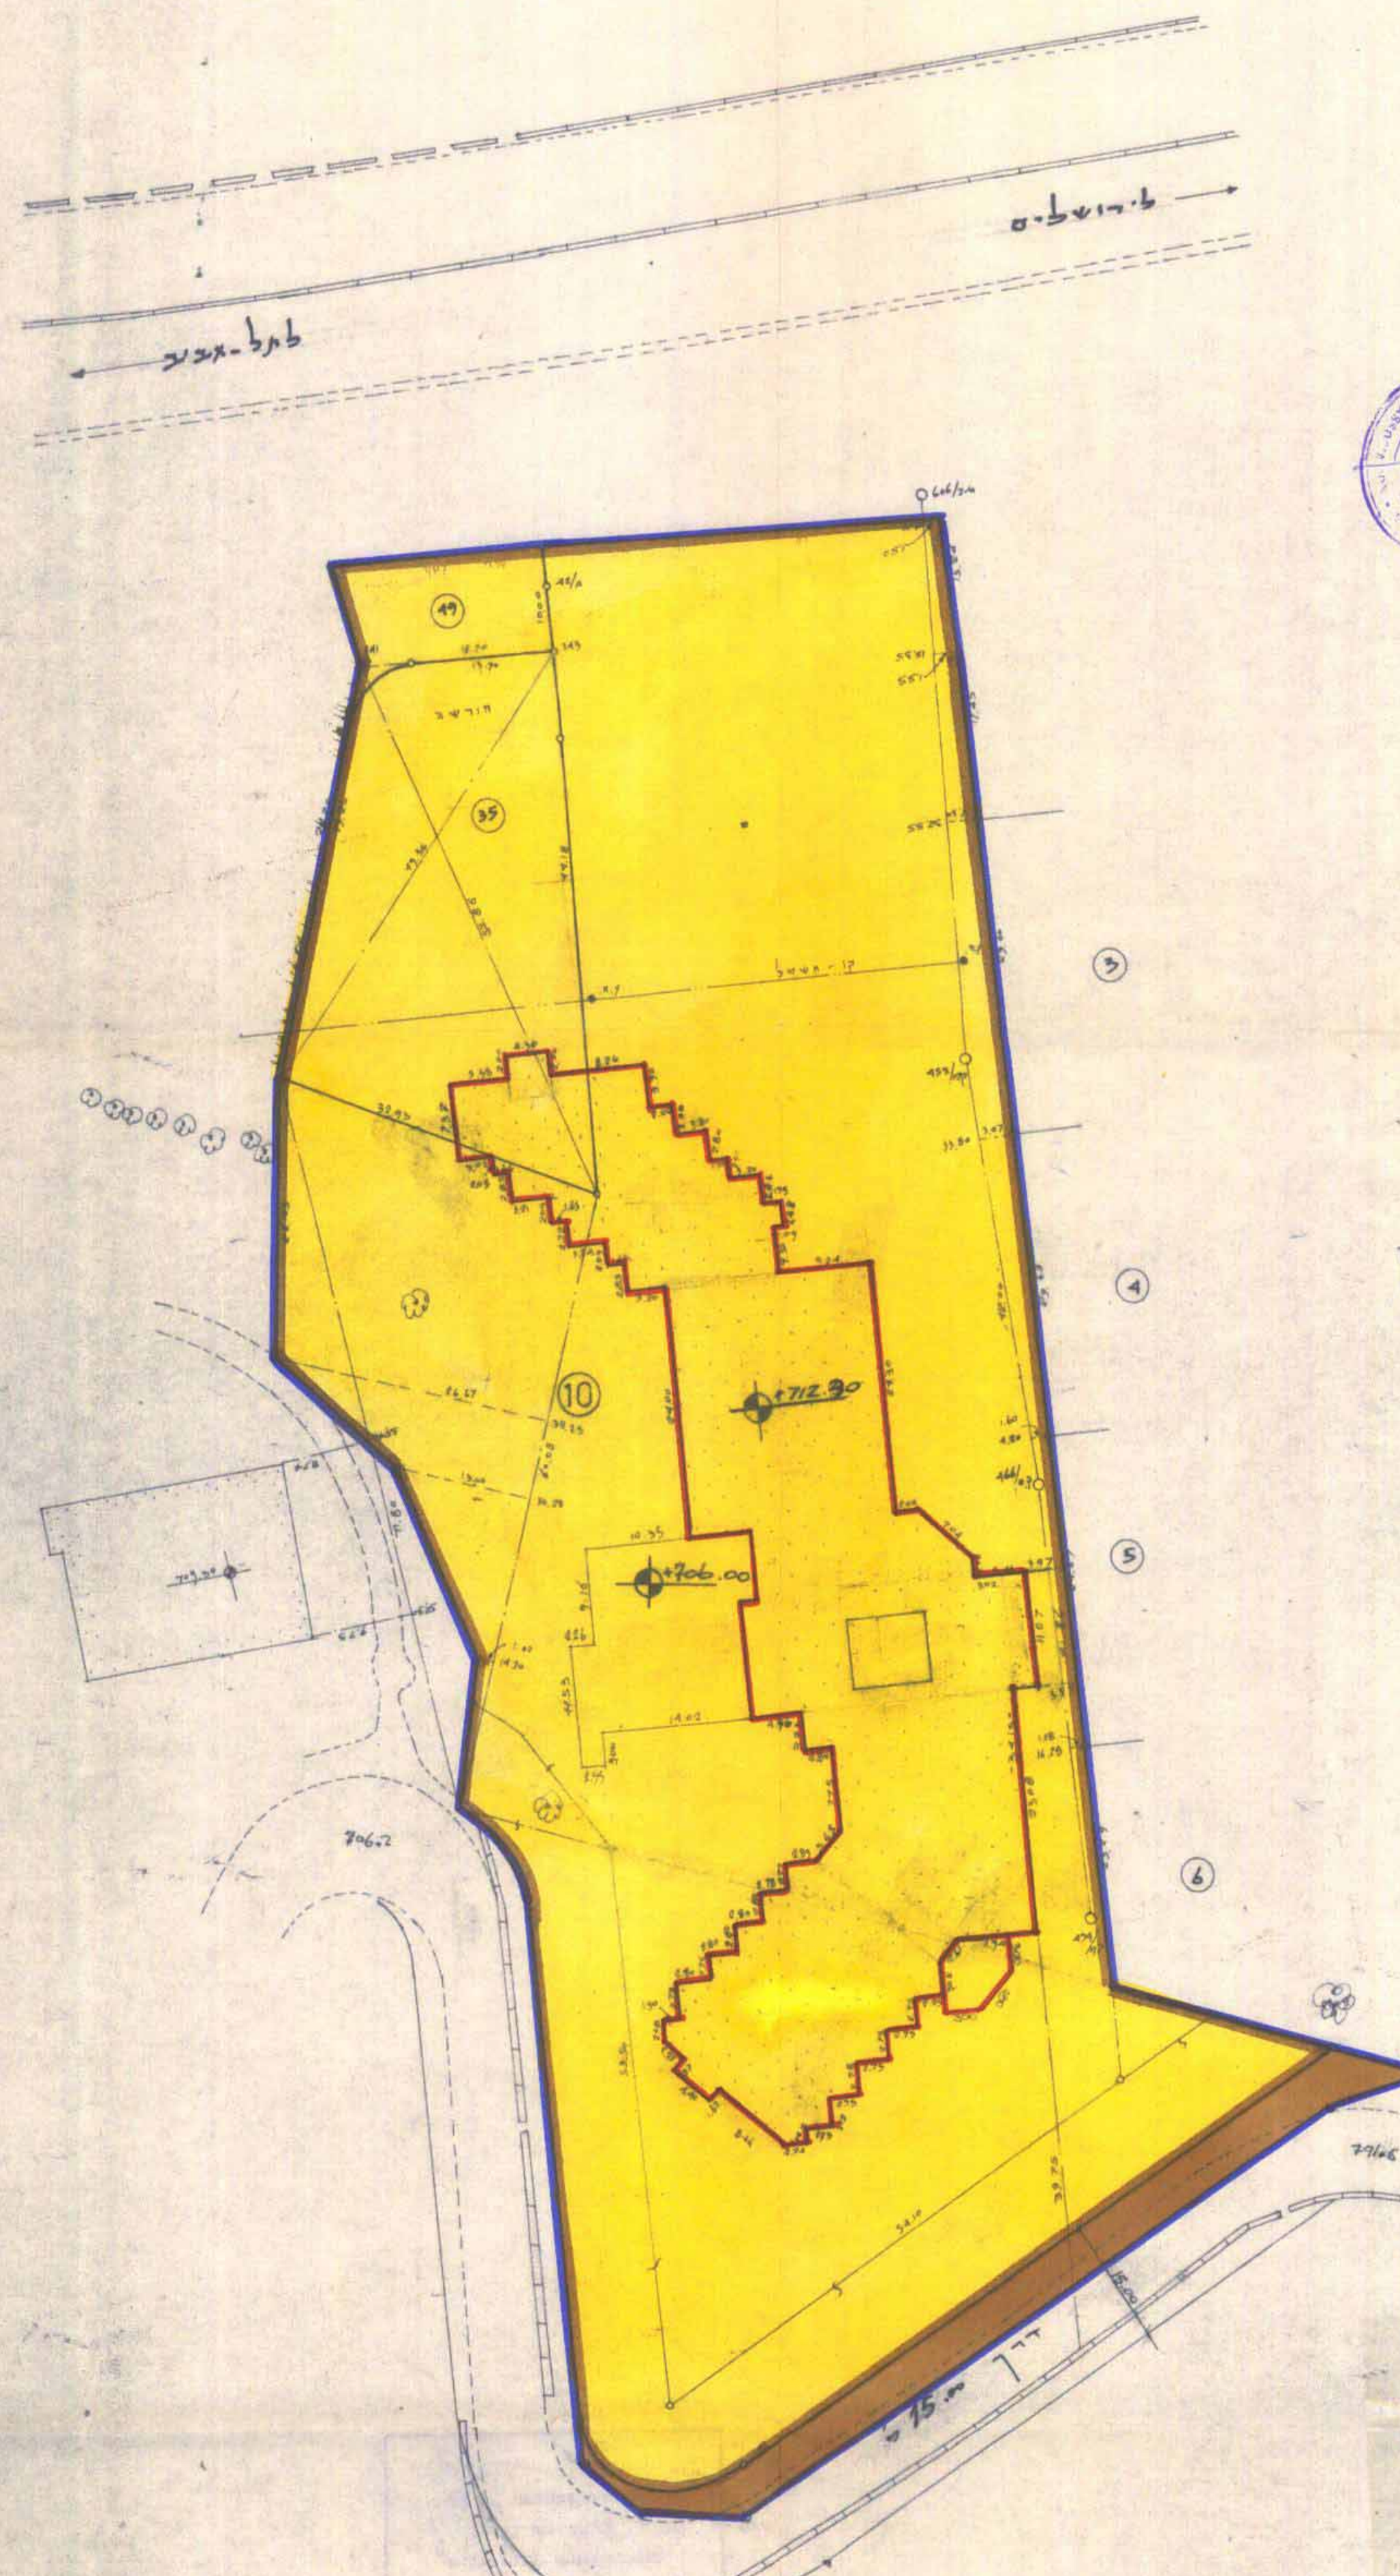

התכנית הוציאה לתכנון ולבניה
 תאריך: 31.10.85
 להקשר תכנית זו שטמטה
 מס' תכנית: 290א
 יום 11.12.85

התכנית הוציאה לתכנון ולבניה
 תאריך: 3.10.86
 להקשר תכנית זו שטמטה
 מס' תכנית: 290א
 יום 11.12.85

גדעון יגר אדריכל ומתכנן ערים
 גדעון יגר אדריכל ומתכנן ערים
 ג. יגר אדריכל ומתכנן ערים

ירושלים 05.6.1980
 מ. אלשיב, מודד מוסמך
 דה' בודלמן 24, ירושלים
 רשיון ע"ש 196' ב' 523415