


מרחב תכנון מקומי - מטה יהודה  
תכנית מס. מ/516 א, שינוי לתכנית מ/250 ותכנית מ/516

מחוז ירושלים  
נכה ירושלים  
עיר אוכבר ירושלים  
שכונה אומקום מעוז צ'ון  
גוש: 30464 חלקה: 34 ב'  
הוכן עבור הבעלים: שולמית ודן כנען


חלוקה לפי ת.ב.ע. מ.י. 516/

השטח לפי ת.ב.ע. 400 מ"ר

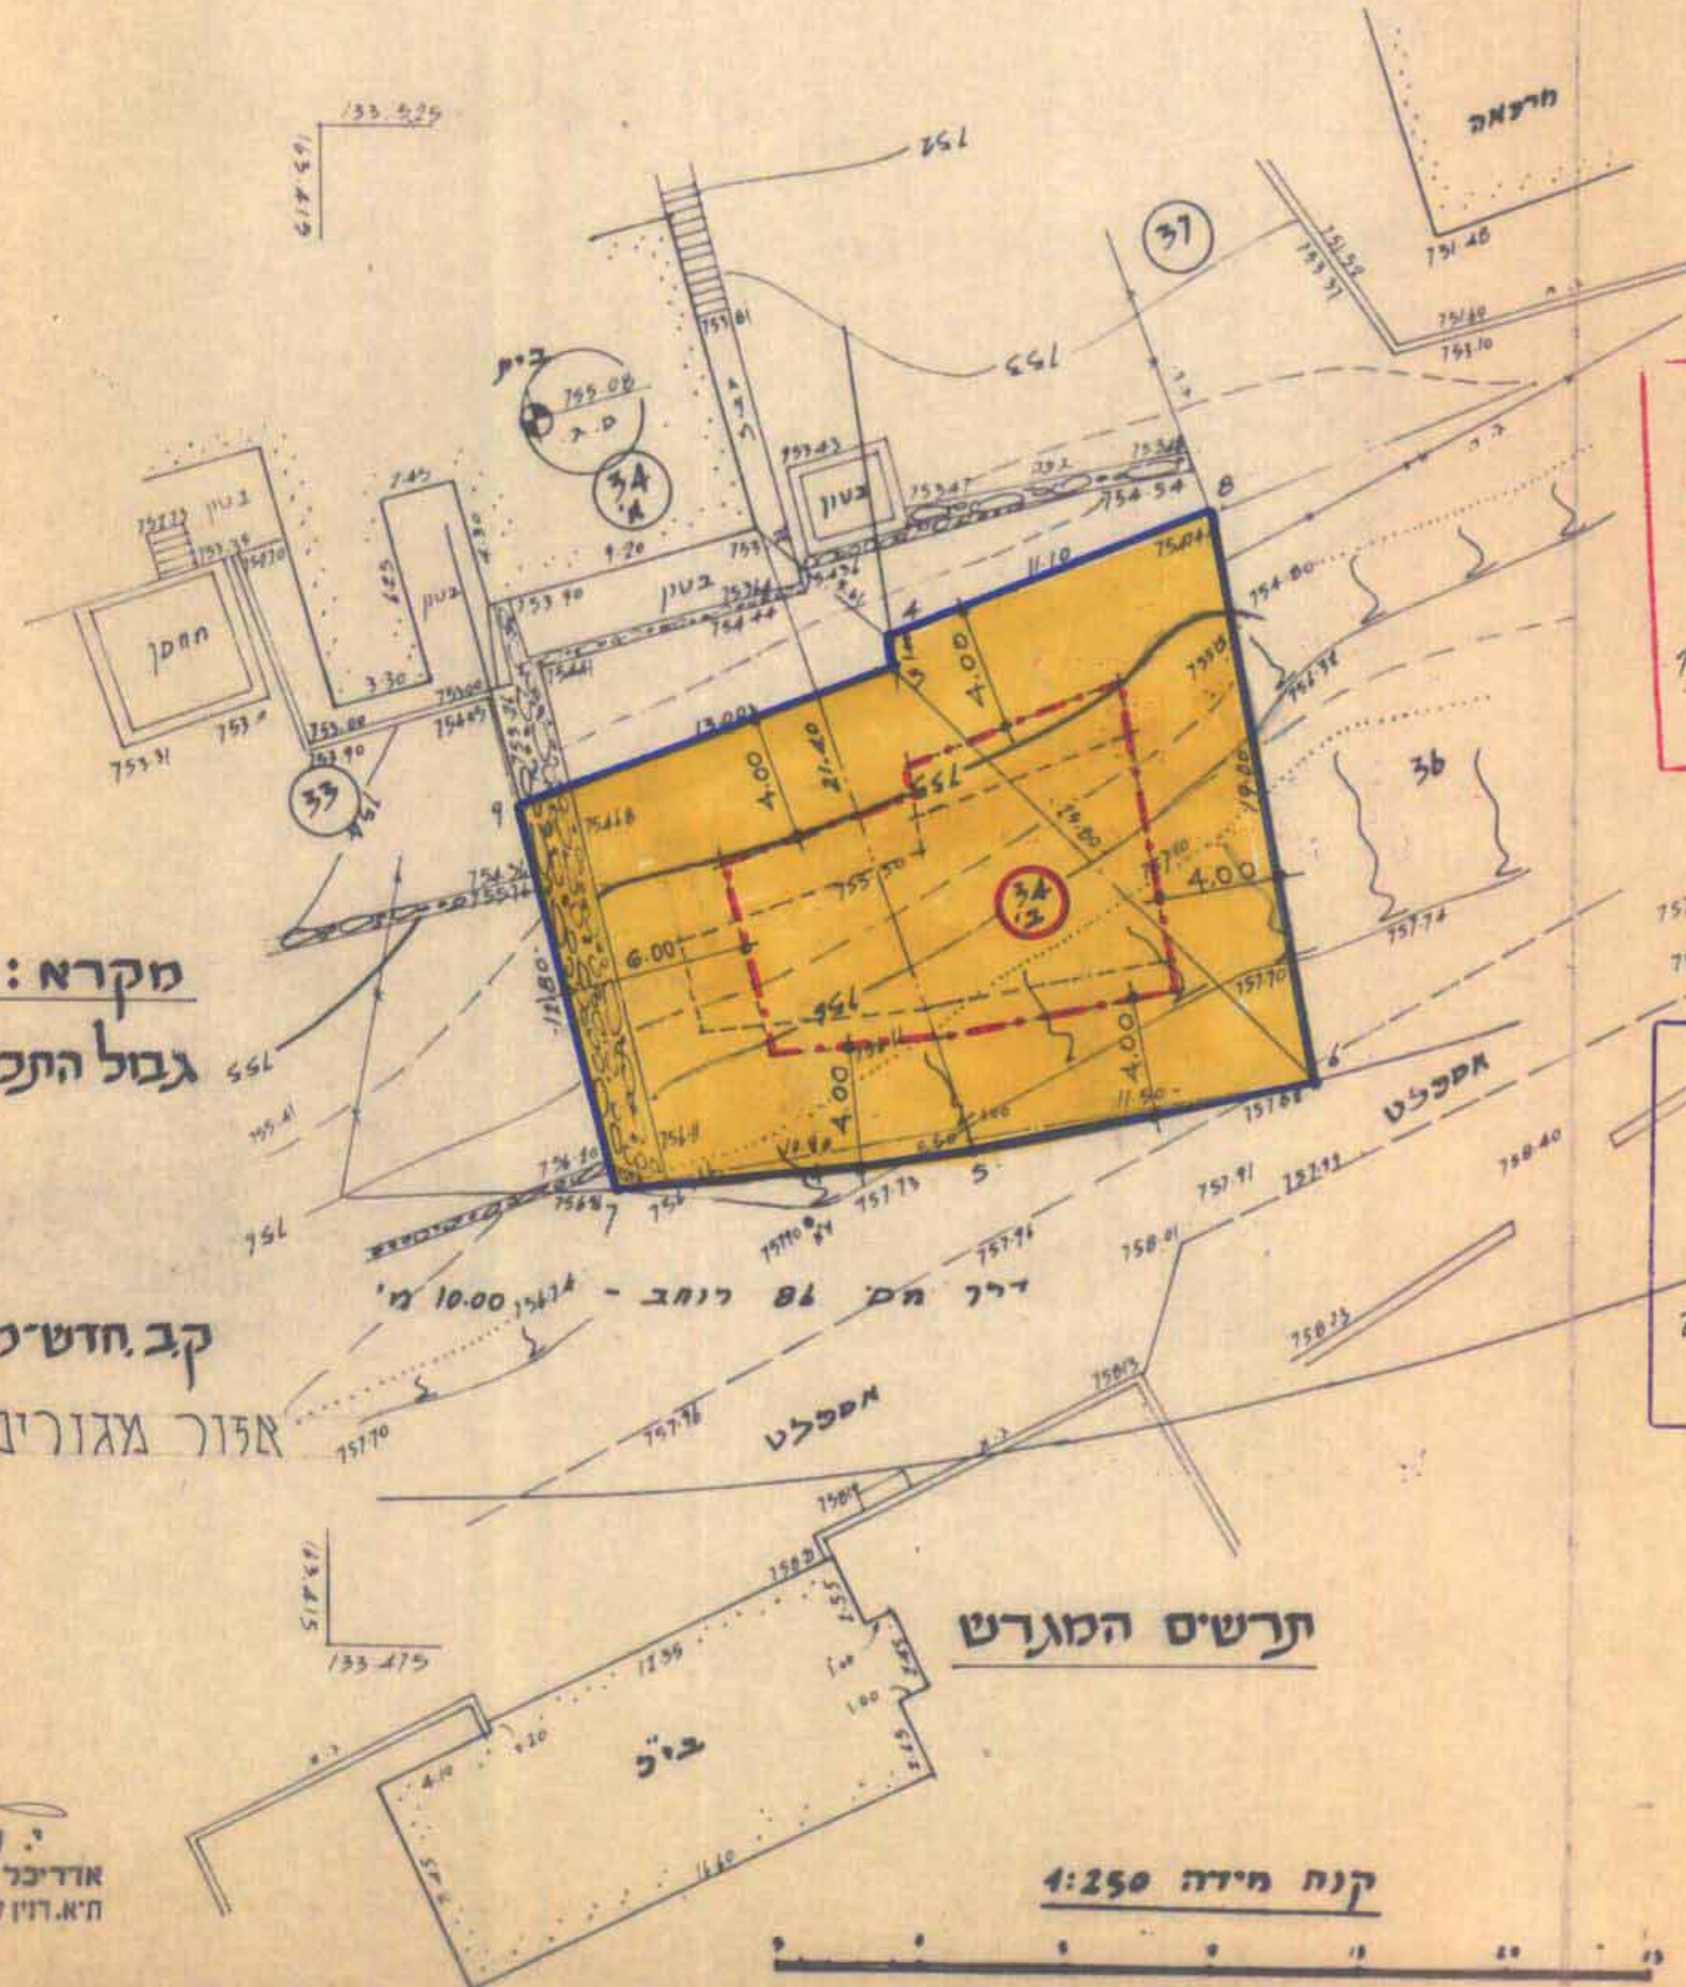

משרד הפנים מחוז ירושלים  
חוק התכנון והבניה תשכ"ה - 1965  
**הפקדת תכנית**  
הועדה המקומית לתכנון ולבניה  
החליטה בישיבתה מיום 1.9.77  
להפקיד תכנית זו שמספרה מ/516  
סמנכ"ל תכנון

הועדה המקומית לתכנון ולבניה  
מרחב מסה-יהודה  
תכנית מ/516  
הועדה המקומית בישיבתה מיום 26.4.82  
החליטה להמליץ  
למפקד חוק התכנית הזו  
מחנכ"ל תכנון

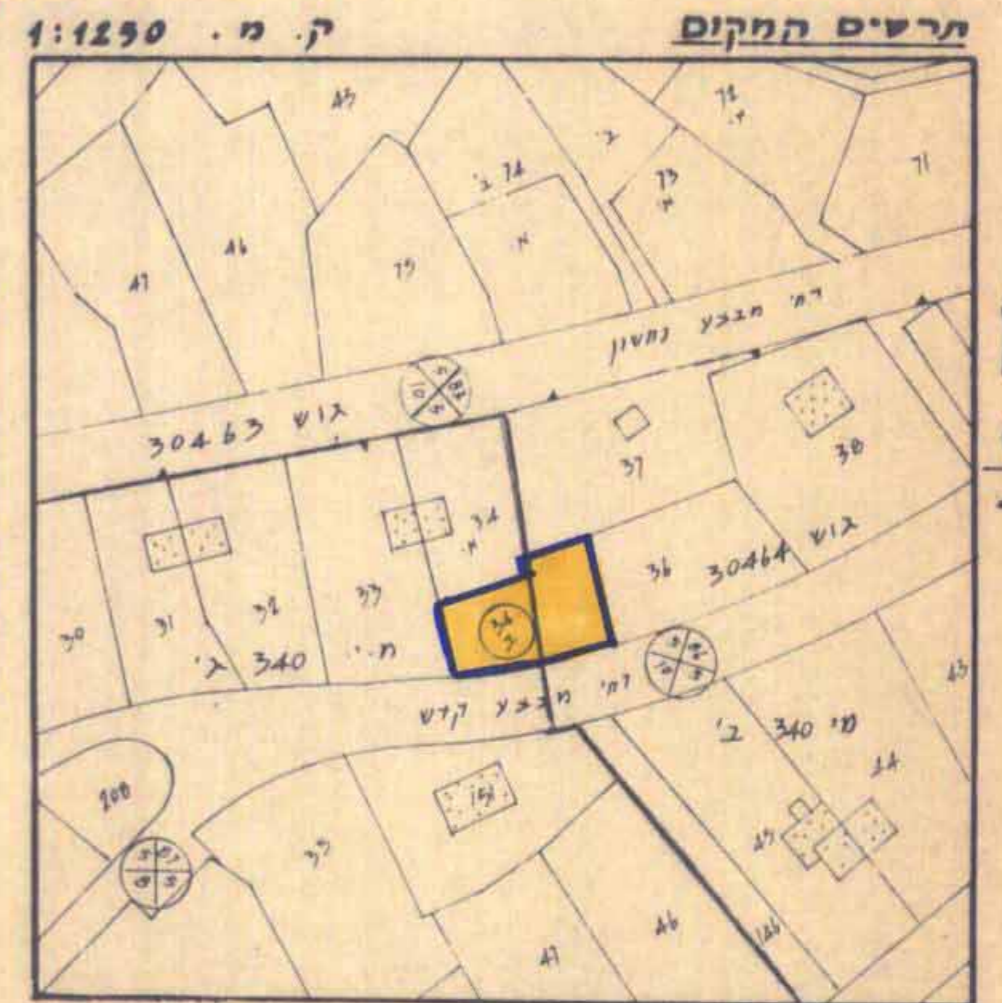

מחוז ירושלים  
תכנית מ/516  
הועדה המקומית לתכנון ולבניה  
החליטה בישיבתה מיום 26.4.77  
להפקיד תכנית זו שמספרה מ/516  
סמנכ"ל תכנון

מקרא:  
גבול התכנית

קב. חדש מוצע

אזור מגורים-5

תרשים המגרש

קנה מידה 1:250

י. שלגי  
אדריכל ובווה שרים  
ת.א. דרו"ן 17, סכ. 442777

הועדה המקומית לתכנון ולבניה  
מרחב מסה-יהודה  
תקבל ביום 18.11.82  
יועץ מס'