

מרחב תכנון מקומי מעה י'הודה תכנית חס' מ.י. 693 מבשרת צ'ון

ש'נו' תכנית מכורטת ח.ס. 340 ג
ק. מ. : 250 : 1

הפקדו' תכנית חס' 693
הועדה המחוזית לתכנון ולבניה החליטה
ביום 14.11.89 להפקיד את התכנית
לדיון הועדה המחוזית

מחוז _____ ירושלים
נפה _____ ירושלים
עיר או כפר _____ ירושלים
שכונה או מקום _____ מעוז צ'ון
גוש: 30464 חלקה: 106
הוכן עבור _____ בעלים


הוגשה סכומים לתכנון ולבניה
סכומים חס' י'הודה
תכנית חס' 693
הועדה המחוזית לתכנון ולבניה
סיום 2.5.89
להפקיד את התכנית
לדיון הועדה המחוזית

הועדה המחוזית לתכנון ולבניה
ירושלים
17.2.89

חלוקה לכי ת.ב.ע. מ.י. 340 ג
השטח לכי ת.ב.ע. 810 מ'ר
ח'שוב 810 מ'ר

משרד התכנון והבניה תש"ח-1993
חוק התכנון והבניה תש"ח-1993
אישור תכנית חס' 693
הועדה המחוזית לתכנון ולבניה החליטה
ביום 25.11.89 לאשר את התכנית
לדיון הועדה המחוזית


24/1/90

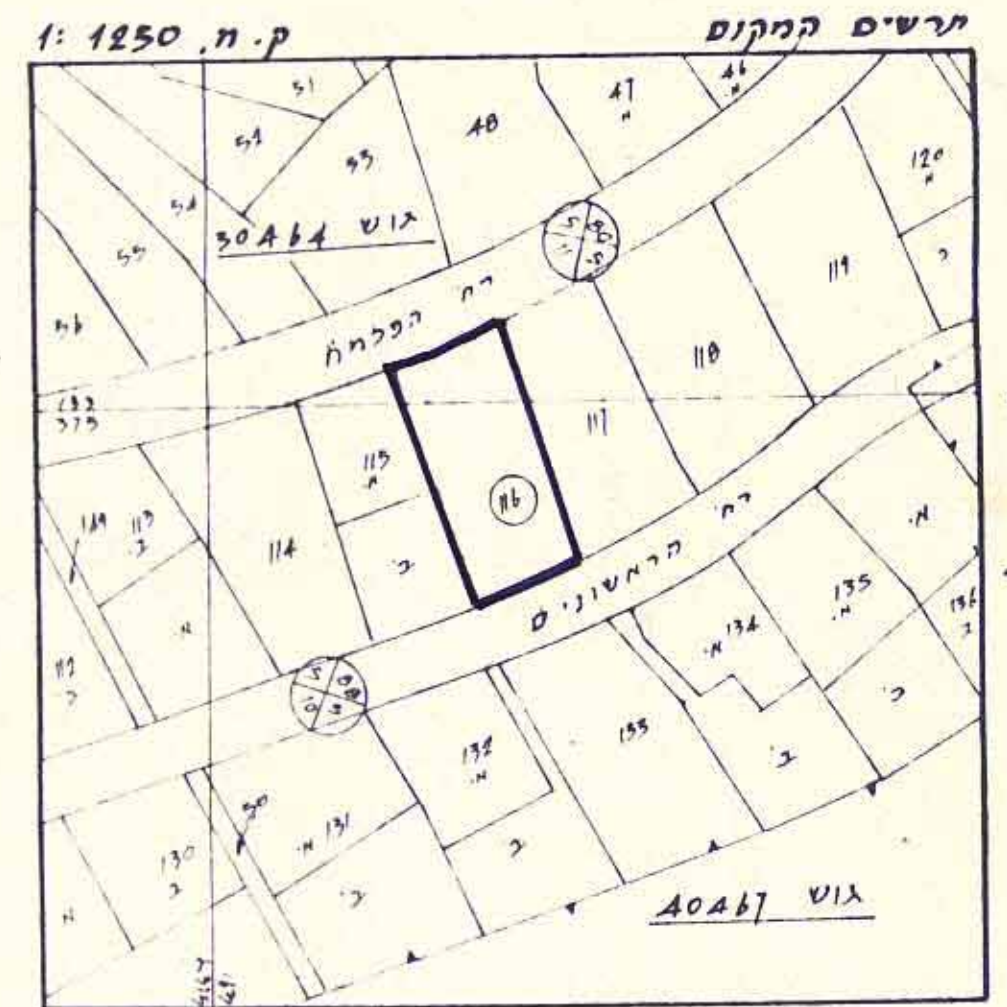

ירושלים 8.6.87
א. מירון, מודד חוסמן
רשיון חס' 467
ירושלים, רח' עוזיאל 45
טל: 431443

לא לצרכי רישום!

ח.ס. סדורי א.ח. 113/87

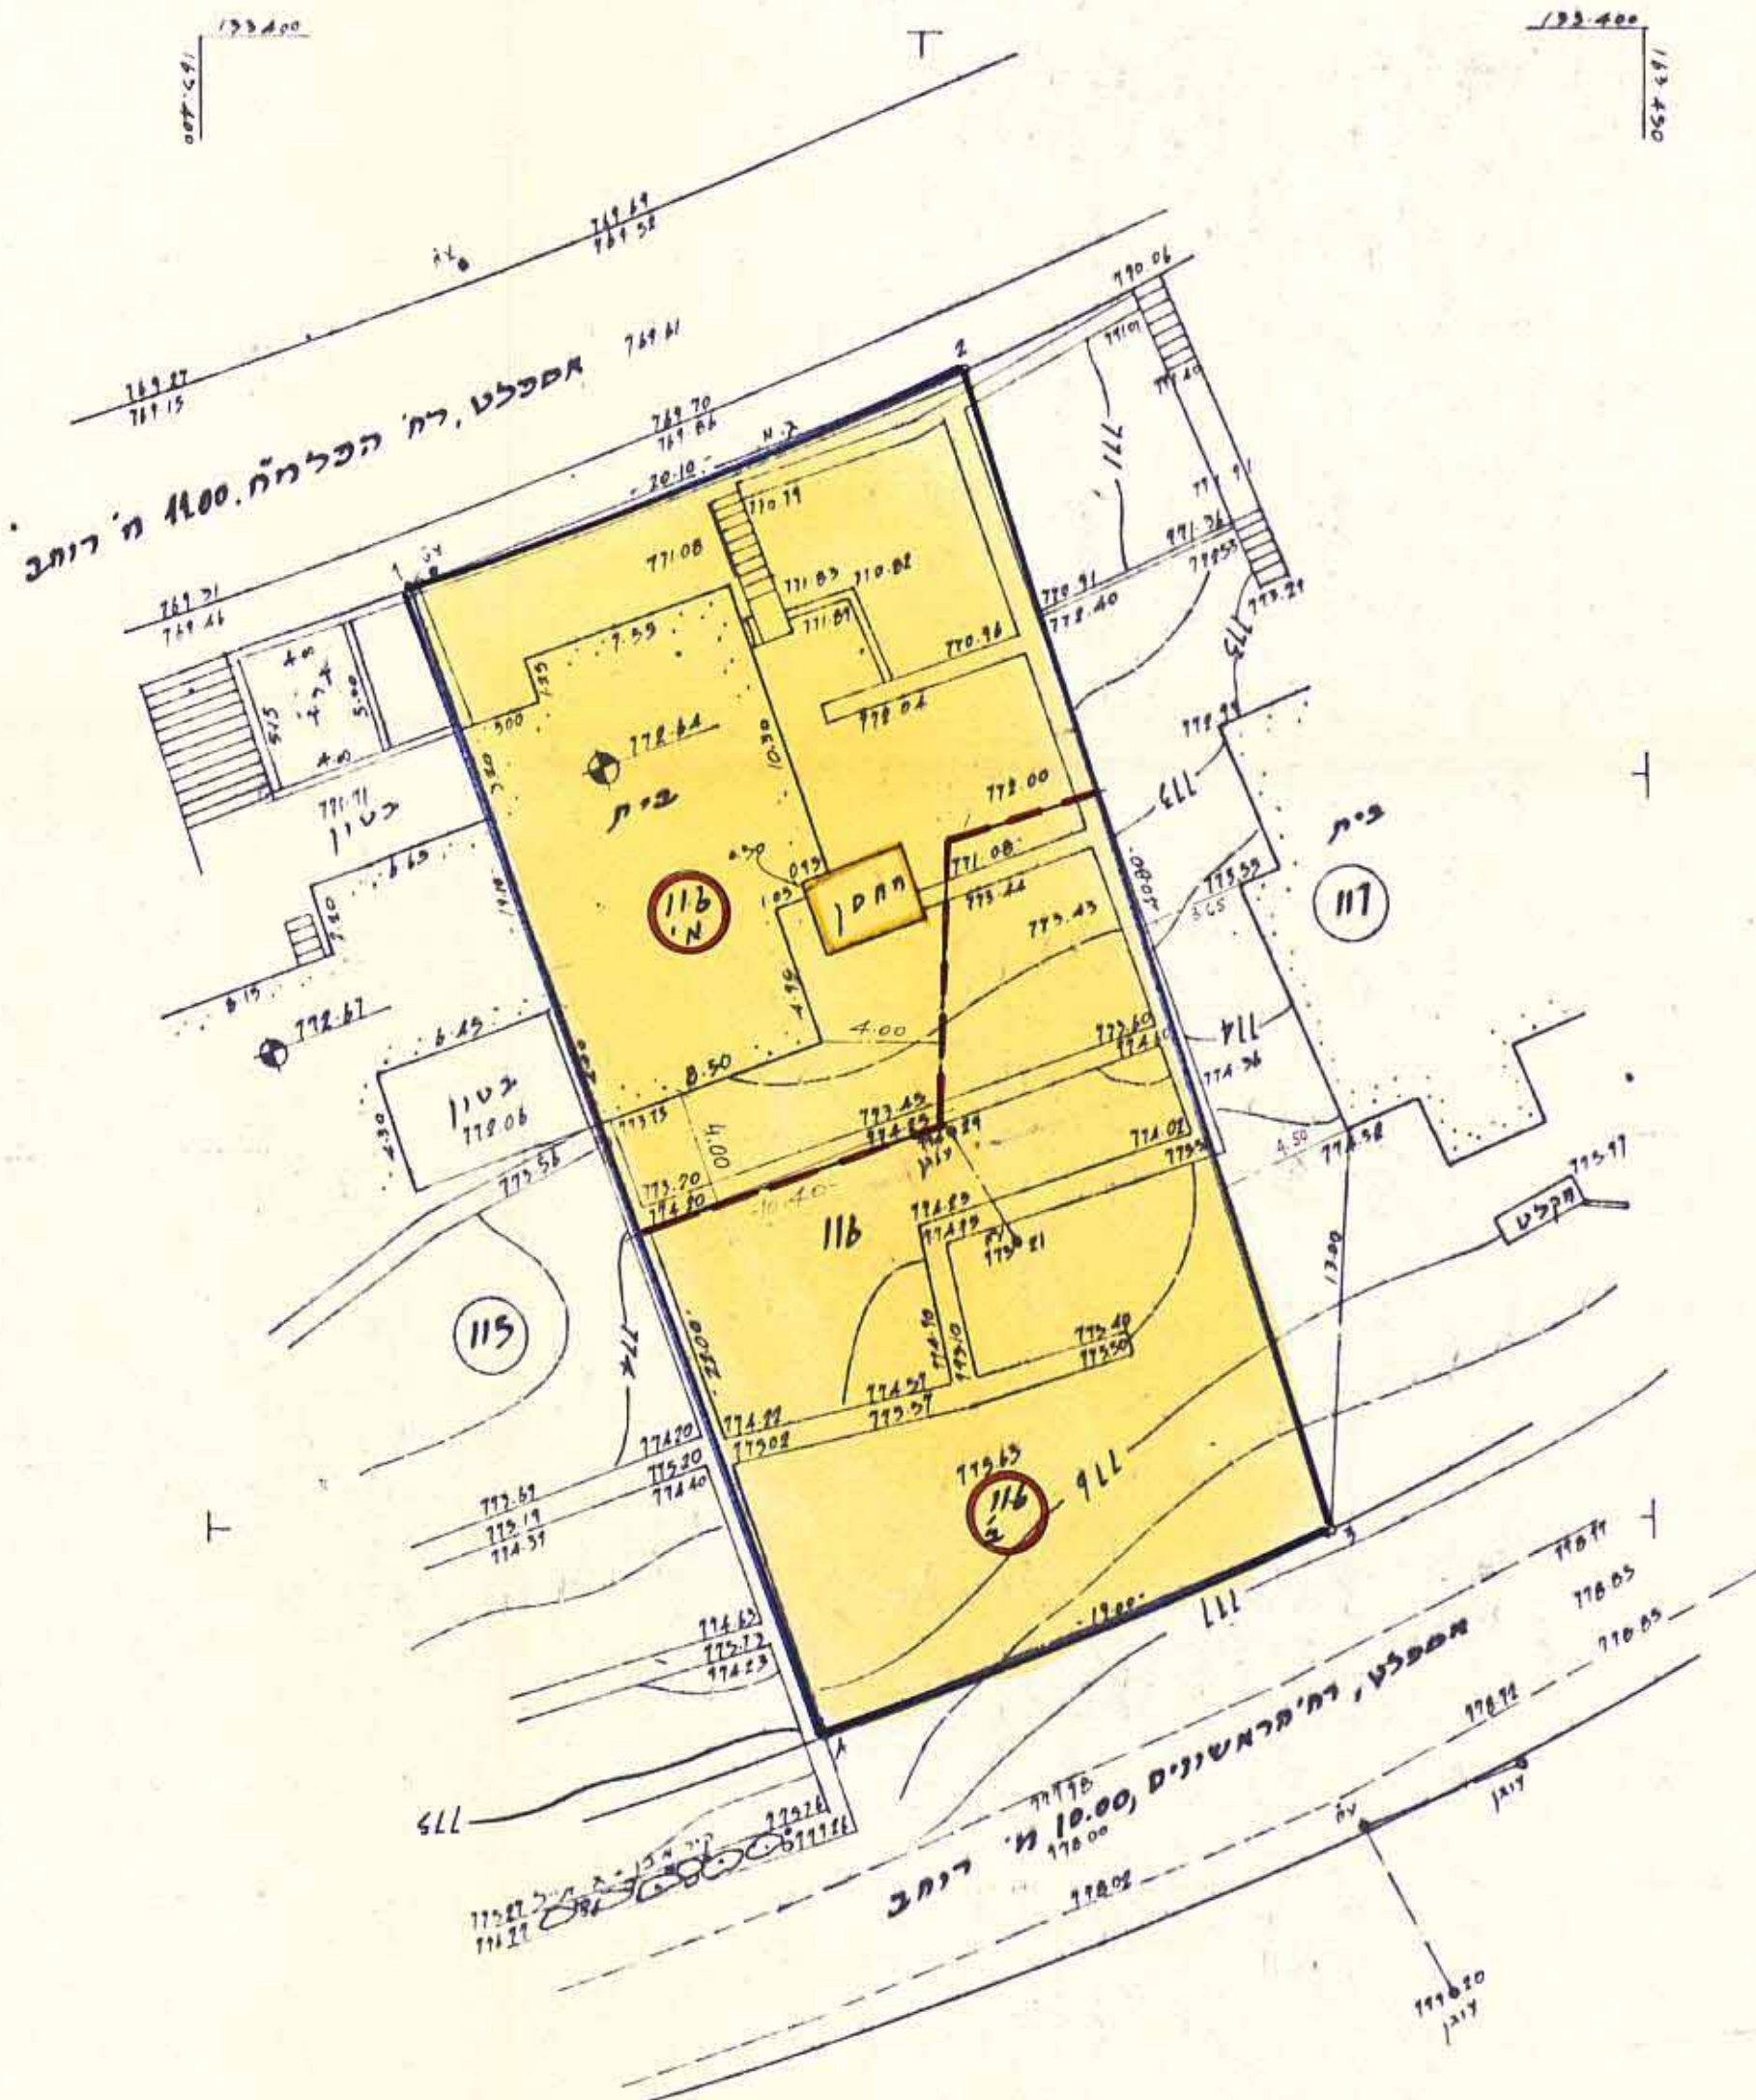

טבלת אחד וחלוקת מגרשים

מגרב קיים עפ' תכנית מ.י. 340 ג	מגרב חדש עפ' תכנית מ.י. 340 ג	מגרב חדש עפ' תכנית מ.י. 340 ג	מגרב חדש עפ' תכנית מ.י. 340 ג	מגרב חדש עפ' תכנית מ.י. 340 ג
מס' מגרב	שטח במ'ר	מס' מגרב	שטח במ'ר	מס' מגרב
116	810	116	810	116
116	810	116	810	116
116	810	116	810	116

תחשיב שטחים בנויים

$$41.65 = 4.90 \times 8.50$$

$$77.77 = 10.30 \times 7.55$$

$$27.15 = 3.00 \times 9.05$$

146.57 מ'ר

מקרא:

- קבול התכנית
- אזור מגורים 5
- חספר מגרב קיים
- חספר מגרב חדש
- מחסן להריסה
- קבול חדש של מגרב

א. מירון, מודד חוסמן
רשיון חס' 467
ת.ד. 13082 - ירושלים
טלפונים: 431443, 438903

חתימת בעל הקרקע:
חתימת המתכנן:
תאריך:

17.2.1989