


נורחב תכנון ערים מטה יהודה
 תכנון בנין ערים מפורטת מס' מי/354
 תקון לתכנית מתאר מס'
 חלוקת קרקע לנסורת בניה במעוז-ציון
 בגוש 30463 חלקה 43

ק"מ 1:250

מחוז _____ ירושלים
 נפה _____ ירושלים
 עיר או כפר _____ ירושלים
 שכונה או חלקים _____ מעוז ציון
 גוש 30463 חלקה 43

התכנית הונחה עבור - משה ומרל ישועה


המשטח - 999 ג"ל

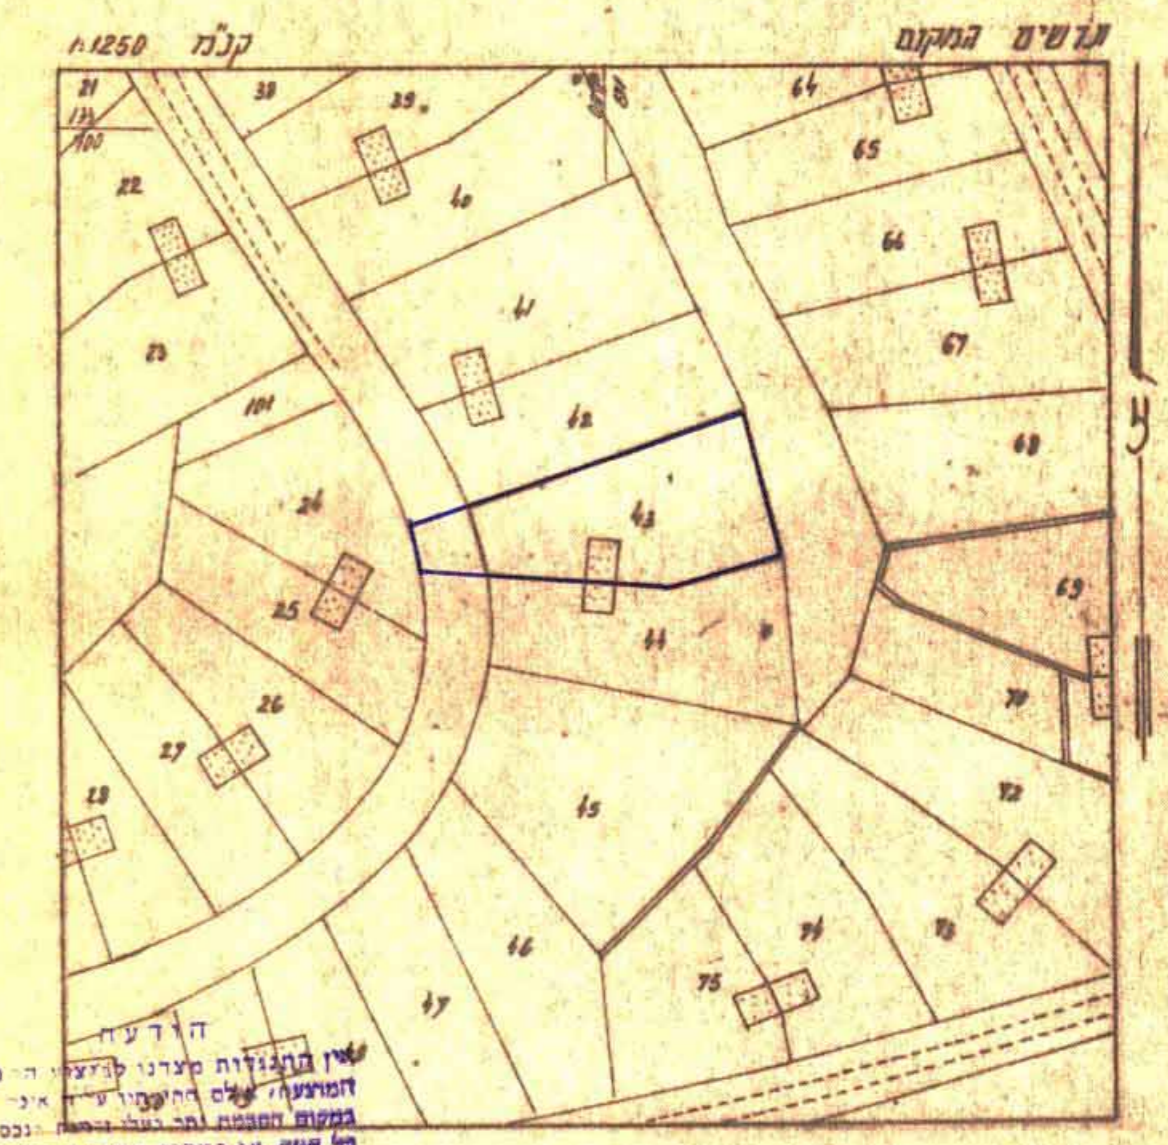

לא עובדי רושנים
 אין להחזיר עקבותיהם לתכנית כנא
 היות שהיא מתאמה עם רשות החכום
 וכי תכנית זו מתאמה עם רשות חכום
 השדה וכל ענין לא נחתם הסכם מתאים
 על ידי שני הצדדים
 תאריך: 28.5.1977
 חתום: _____

אריה מידמן - מודד מוסמך
 ירושלים - 28.5.1977

מס' סדרתי א.ב.ק/30

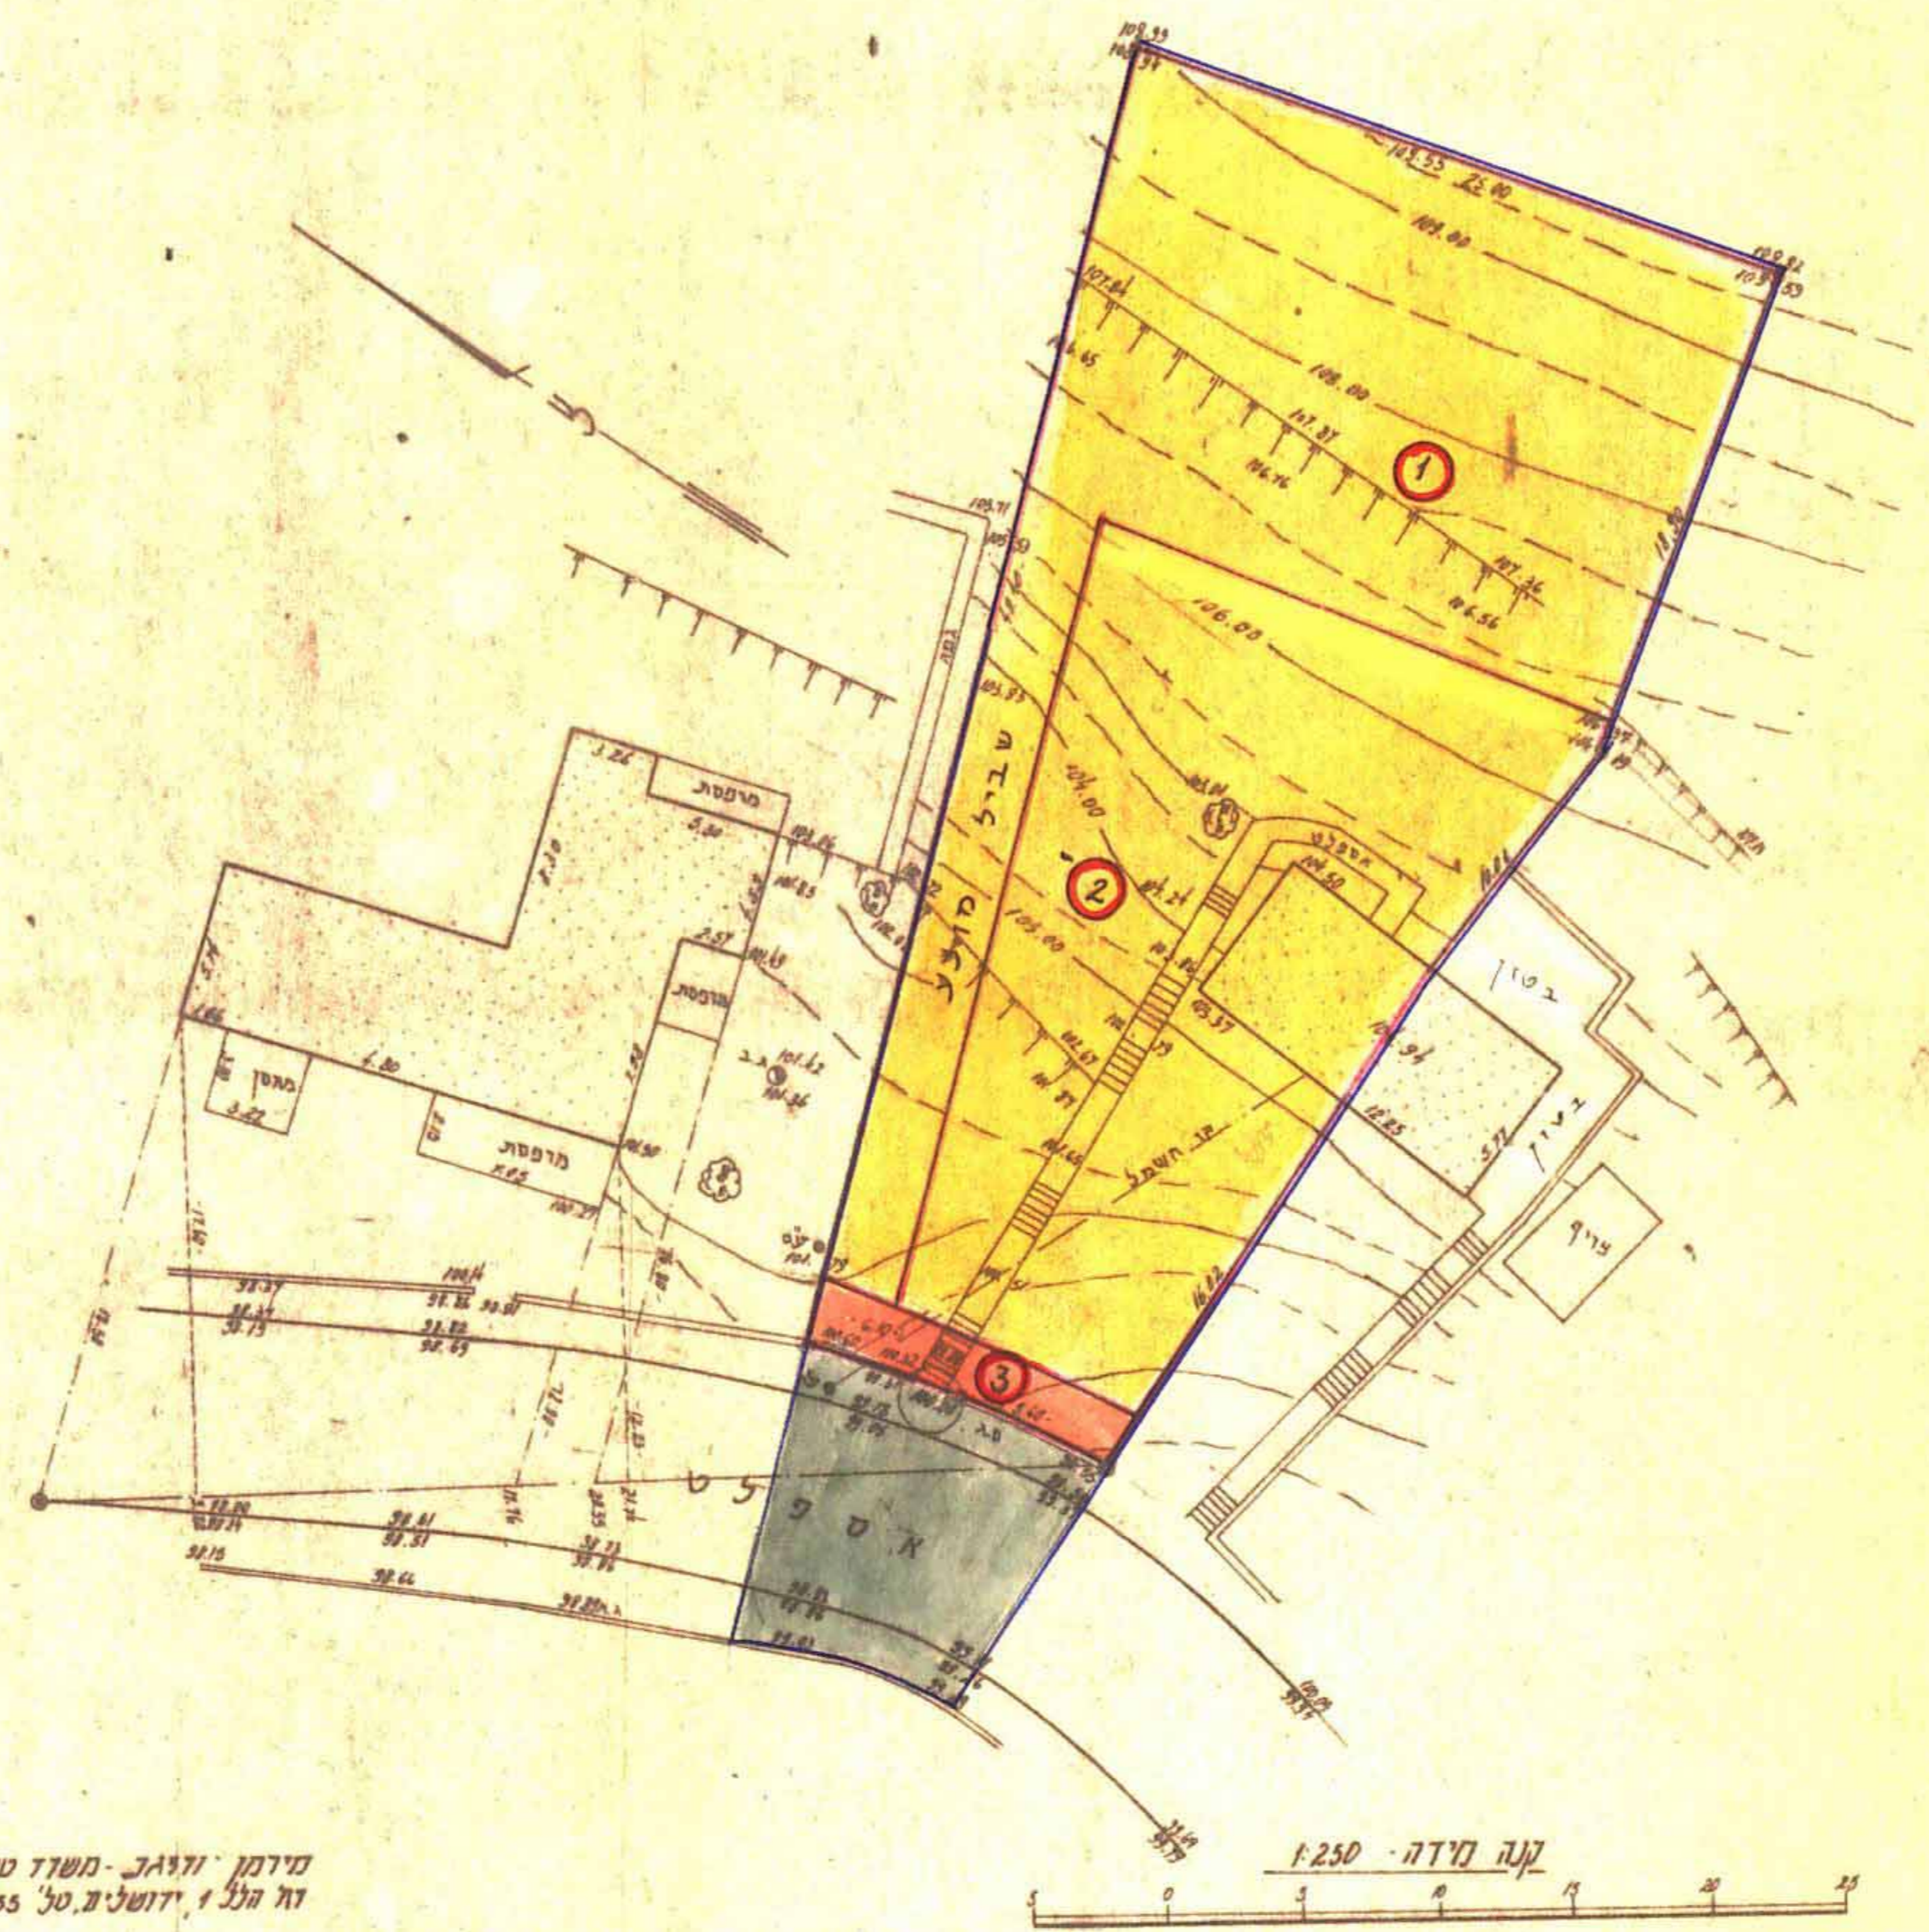

מירמן ודוגל - משרד טכני
 דה תל אביב ירושלים טל' 228455

טבלת שטחים

מוצע			קיים		
שטח במ"ל	חלקה	גוש	שטח במ"ל	חלקה	גוש
496	1	30463	999	43	30463
483	2	30463			
20	3	30463			
999		סה"כ	999		סה"כ

משרד התכנון והבניה ירושלים
 חוק התכנון והבניה תשכ"ה-1965
 אישור התכנית
 תאריך: 23.1.77
 מס' תכנית: 354/א
 יו"ר ועדה: _____

משרד הפנים מחוז ירושלים
 חוק התכנון והבניה תשכ"ה-1965
 הקדמת התכ"ו
 הוצעה ההחלטה לתכנון ולבניה
 החליטה בישיבתה מיום 2.1.77
 לאשר התכנית זו שסמלה א. 354
 מסג"ל הכנון: _____
 יו"ר ועדה: _____

מקרא
 גבול התוכנית
 דרך קיימת או מאושרת
 דרך חדשה או הרחבה
 אזור מגורים
 מס' מוגרש קיים
 מס' מוגרש חדש
 גבול מוצע של מוגרש



הועדה המקומית לבניה ולחכום ערים
 ססה - יהודה
 תכנית: 354/א
 הוצעה המקומית בישיבתה ה-
 מס' 162
 תאריך: 4.9.77
 החליטה להסכים את
 התוכנית לעיל
 משרד הפנים
 יו"ר ראש הוועדה: _____

חתימת בעל הקרקע
 חתימת המתכנן
 תאריך