


מרחב תכנון ערים מטה יהודה  
 תכנית בנין ערים מפורטת מס' 358/ת.י  
 תקון לתכנית מתאר מס' \_\_\_\_\_  
 חלוקת קרקע למטרת בניה מעוון ציון  
 בגוש 30367 חלקה 8

ק.מ. 1:250

טבלת שטחים ובעלים

מופיע				קיים			
מז	מל	מז	מל	מז	מל	מז	מל
545	1	30367	יונה אבדלגה	1289	8	30367	יונה אבדלגה
671	2	30367	יונה אבדלגה				
73	3	30367	מטה יהודה				
1289	סה"כ			1289			

מס' סדורי - א.מ. 26/77

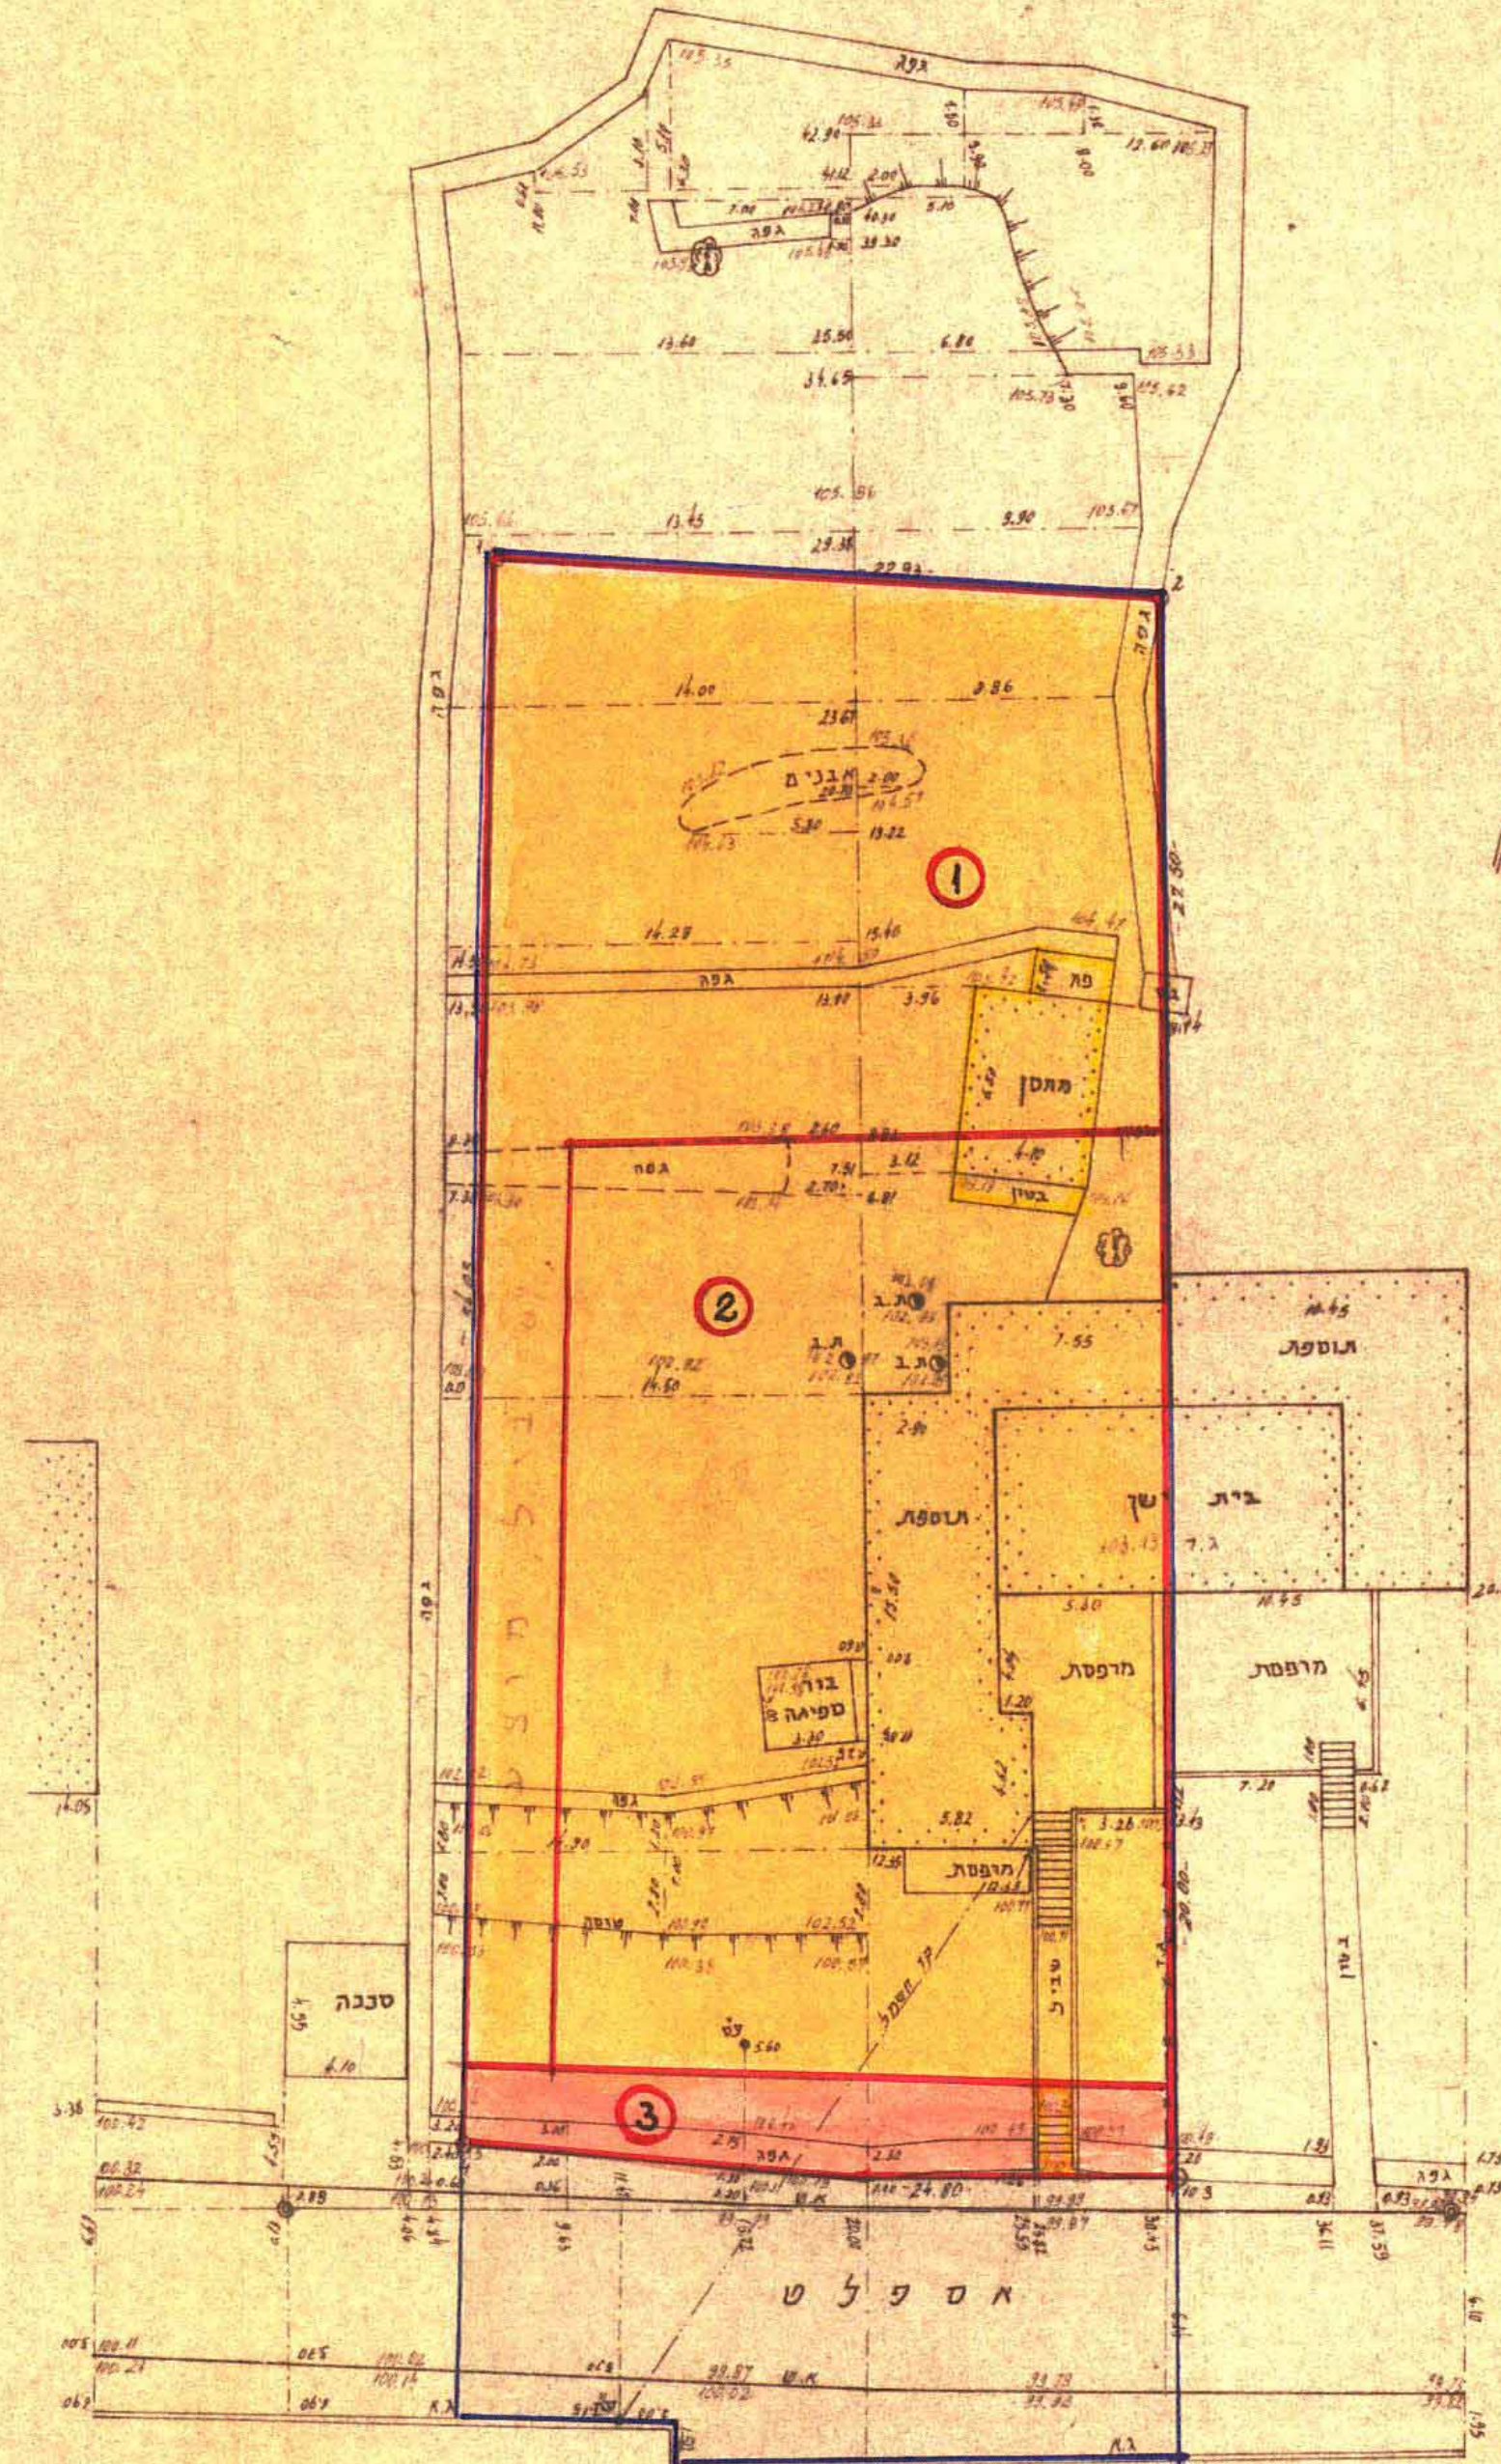

משרד הפנים מחוז ירושלים  
 חוק התכנון והבניה תשכ"ה - 1965  
**אשרור התכנית**  
 תעודת התכנון לתכנון ולבניה  
 מס' 26.9.78  
 תאריך תחילת תוקף 27.9.78  
 יו"ר המועצה [Signature]  
 יו"ר הוועדה [Signature]

מחוז \_\_\_\_\_ ירושלים  
 נפה \_\_\_\_\_ ירושלים  
 עיר או כפר \_\_\_\_\_ ירושלים  
 שכונה או מקום \_\_\_\_\_ מעוון ציון  
 גוש 30367 חלקה 8

התכנית הונחה עבור - יונה אבדלגה

משרד הפנים מחוז ירושלים  
 חוק התכנון והבניה תשכ"ה - 1965  
**חפיקת התכנית**  
 תועדה המחוייבת לתכנון ולבניה  
 תחילתה בישיבתה מס' 3.1.78  
 לאשרר התכנית או שפסקה א' 358/ת.י  
 סמנכ"ל התכנון [Signature]  
 יו"ר הוועדה [Signature]

הושגת - 1289 חז'.


- גבול התוכנית
- דרך קיימת או מאושרת
- דרך חדשה או הרחבה
- אזור מגורים
- מספר מגוש קיים
- מספר מגוש חדש
- גבול מוצע של מגוש
- צפון להגריסה

אין לנו התנגדות עקרונית לתכנית בהנאף שזו תהיה מתאמת עם רשויות התכנון והפיקוח. התוספת עליו אינה מקובלת כל עוד לא נחתם הסכם מתאים על ידי שני הצדדים.  
 יוגזל מ: 12 פבר 1978  
 מאיר [Signature]

אין התנגדות מרענו לכינון התכנית המוצעת, אולם התוספת עליה אינה בהתאם לביקור וסמכת יתר עליו וכוונתו של מטה יהודה או כמטרת הסמכתו של [Signature] לציין כל דיון.  
 8 פבר 1978  
 ירושלים [Signature]

מינהל מקרקעי ישראל  
 מוקדית תכנון ופיקוח  
 מס' ירושלים [Signature]  
 חתימת בעל הקרקע  
 חתימת המתכנן א. אבנר  
 תאריך 8.2.1978

מידמן ורדגו - משרד טכני  
 זל הלל, ירושלים, טל' 228455

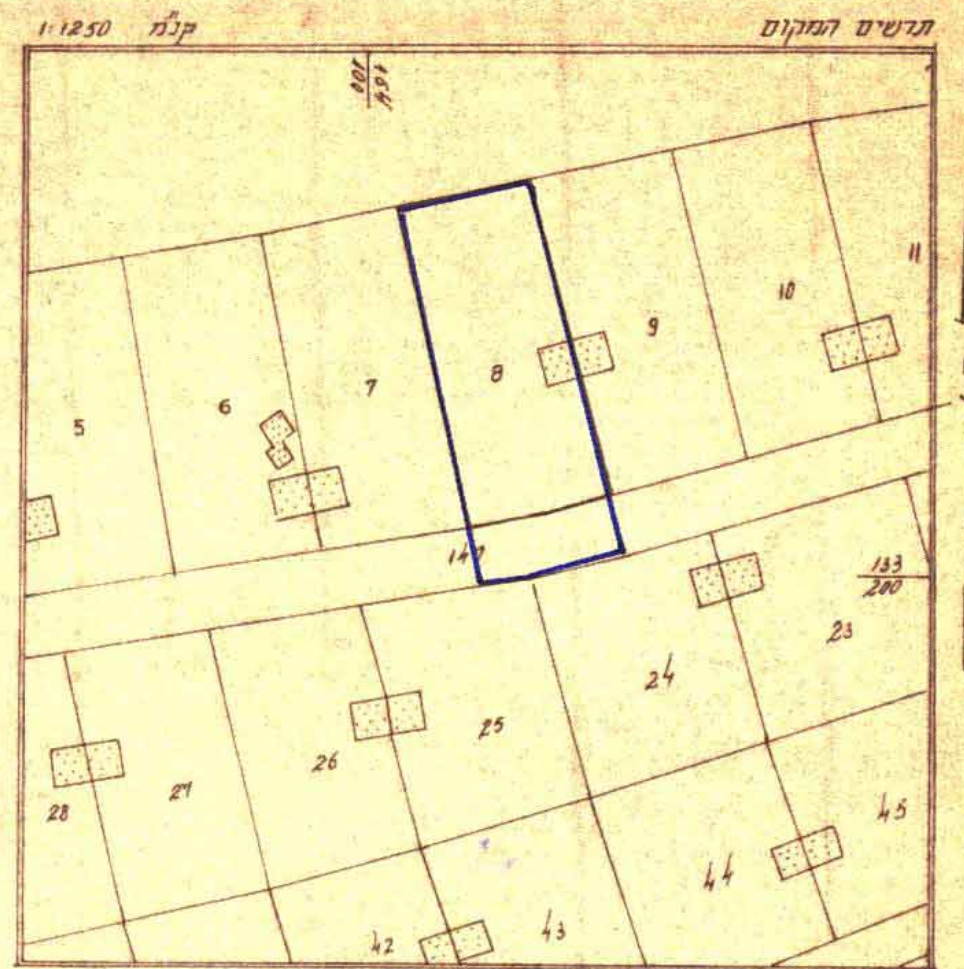

הועדה המקומית לבניה ולתכנון ערים  
 נועדה יהודה  
 נתקבל ביום 27.2.78  
 מס' 358/ת.י  
 חתימת [Signature]  
 הועדה המקומית לביטוח ה-  
 מס' 162  
 תאריך תחילת תוקף או 4.9.77  
 חתימת הנכרת לעיל [Signature]  
 פהנים [Signature]  
 יו"ר [Signature]

חתימת המוקדם  
 מידמן - מודד מוסמן  
 ירושלים  
 28.3.77

