

מס' סדורי : י.ס. 5/76

# מרחב תכנון מקומי מטה - יהודה

תכנית עיר מכורטת  
שנוי לתכנית מתאר מבשרת ציון  
גוש 30367 חלקה 13  
במעוז ציון א', נפת ירושלים, מחוז ירושלים

מחוז : ירושלים  
נפה : ירושלים  
עיר : ירושלים  
מקום : מעוז ציון א'  
גוש : 30367 חלקה : 13

מס' תכנית : 21.5.76  
מס' חלקה : 299/א  
תאריך : 2.2.76



מס' תכנית : 35.77  
מס' חלקה : 299/א  
תאריך : 2.2.76

### מקרא :

-  גבול תכנית
-  גבול מגזרים
-  תחבולת דרך
-  גבול מוצע של חלקה

### לוח שטחים

מס' חלקה	משטח חלקה (במ"ר)	משטח חלקה (בדונם)
א	0.860	0.250
ב	0.500	0.143
ג	0.076	0.022
13	1.436	0.415

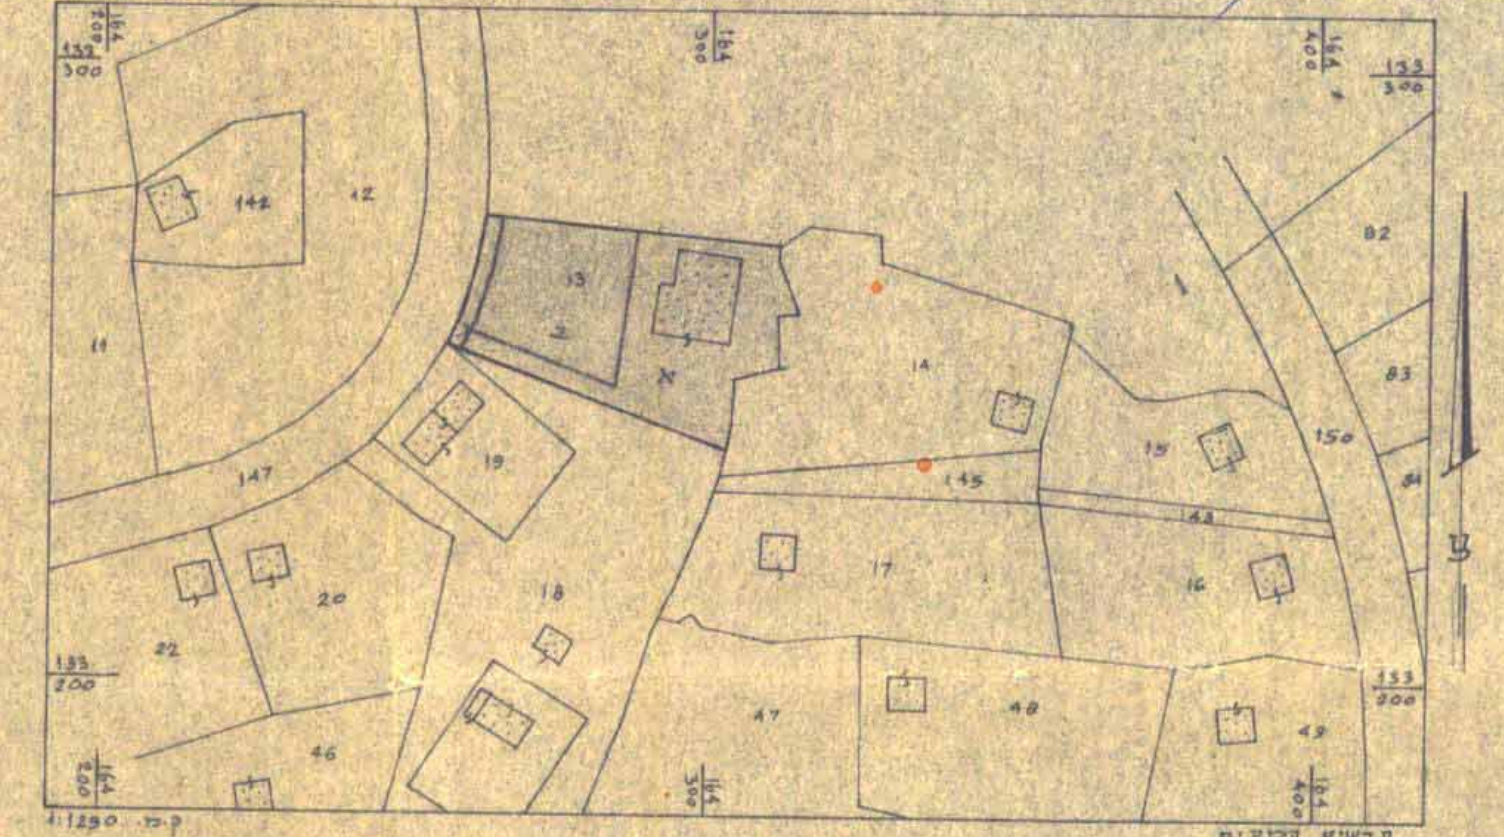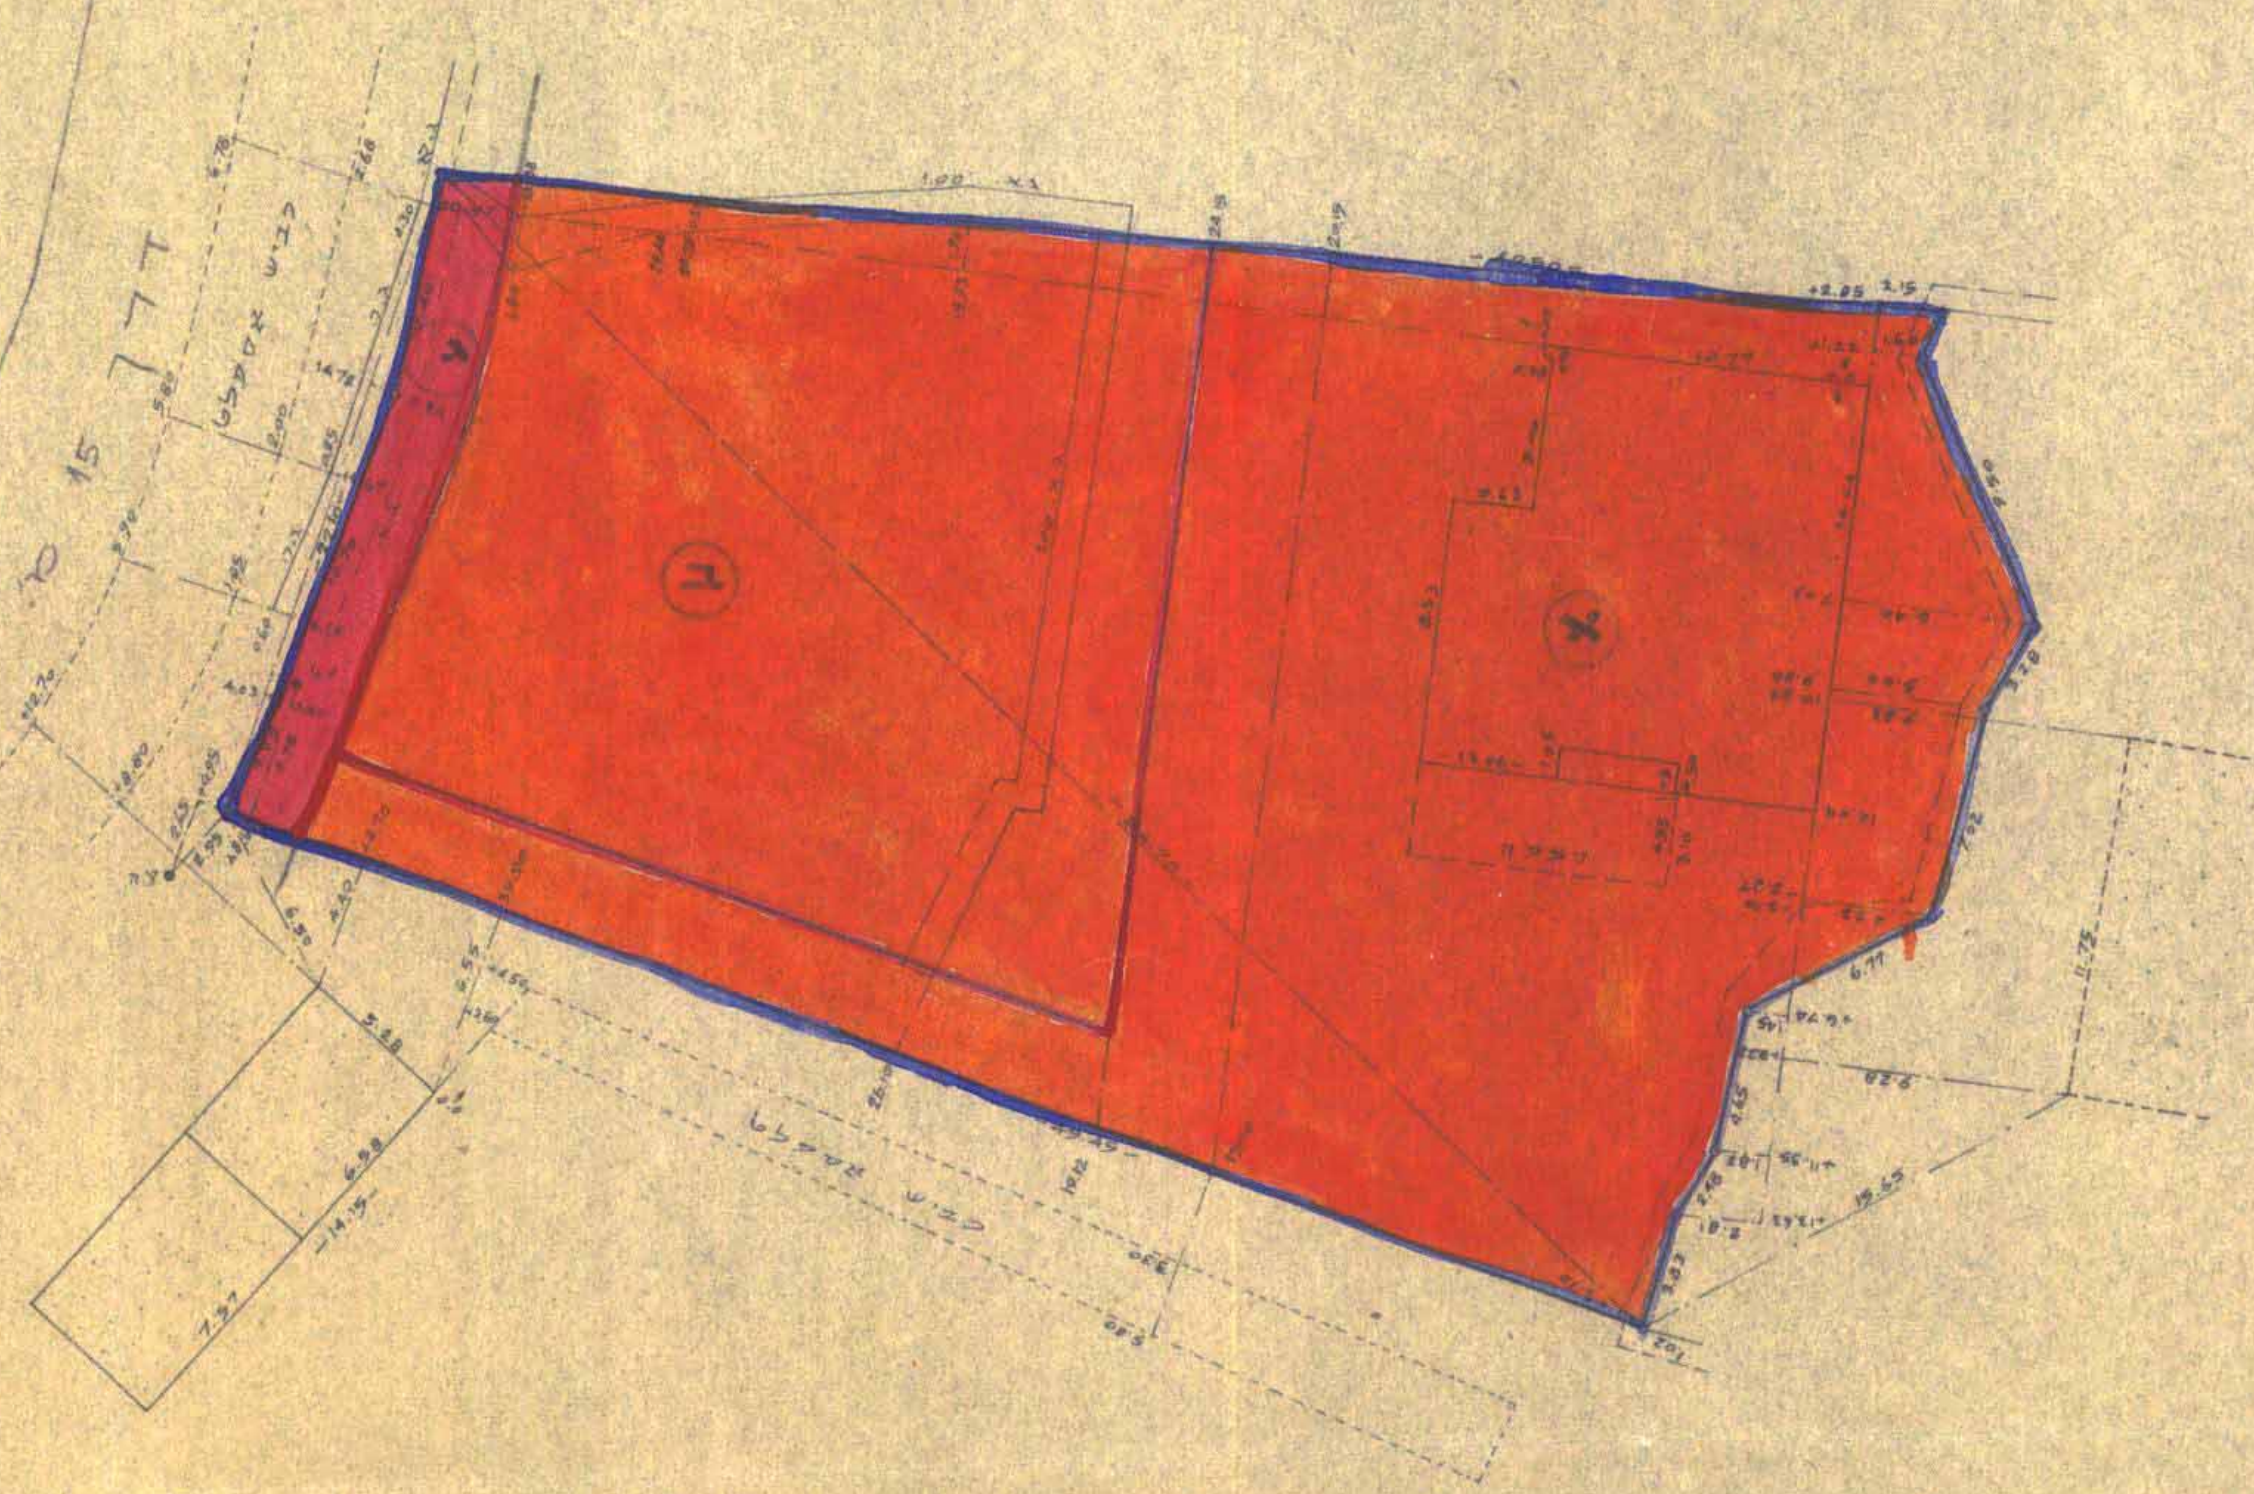

קנה - מדה 1:250

אדם - מתח מבשרת ציון  
אשור - יעקב הנדסי (1972) עלים

28.78

מחוז ירושלים

לא לצרכי רשום!

יעקב סוסק מודד מוסמך  
ירושלים  
2.2.1976

מס' תכנית : 299/א  
מס' חלקה : 299/א  
תאריך : 2.2.76