

מרחב תכנון ערים מטה יהודה
 תכנית בנין ערים מפורטת מס' 314/א
 תקון לתכנית מתאר מס'
 חלוקת קרקע למטרת בניה מעוז ציון
 בגוש 30463 חלקה 44

ק.מ. 1:250

ואחוד

שטח של חלקה בממ"ר	מס' החלקות ארעיים סופיים
988	44
988	סה"כ

2 חלוקה

שטח של חלקה בממ"ר	מס' החלקות ארעיים סופיים
21	1
467	2
500	3
988	סה"כ

מחוז: ירושלים
 נפה: ירושלים
 עיר או כפר: ירושלים
 שכונה או מקום: מעוז ציון
 גוש מס' 30463 חלקה מס' 44
 תכנית הוכנה עבור: יואב מרדכי

השטח 988 מ"ר

משרד הפנים ירושלים
 ת"ת 1965-1966
 אישור

משרד הפנים ירושלים
 ת"ת 1965-1966
 אישור

מקרא

- גבול התכנית
- דרך קיימת או מאושרת
- דרך חדשה או הרחבה
- אזור מגורים
- גבול מגרש לביטול מספר מגרש קיים
- מספר מגרש חדש
- גבול מוצע של מגרש

הועדה המסוימת לבנין ולהכנת ערים
 מס' - יתירה
 תכנית 314/א
 תעודת המקומית ביטול מספר מגרש
 מס' 10.5.76
 תחילת התפקוד אח
 התחילת הנזרה לעיל.
 יוסב רישוי הנזרה

עו"מ - אתר נ.ס. ה.ציון
 אשור - יעוץ הנדסי (1972) בע"מ

מנהל מקרקעי ישראל
 מחוז ירושלים

22.2.1976



התימת בעל הקרקע

התימת המהכני

הארץ 22.2.1976

ודגדג מירקן
 משרד לבני
 ירושלים, דה הלל 1

קנה מדה 1:250

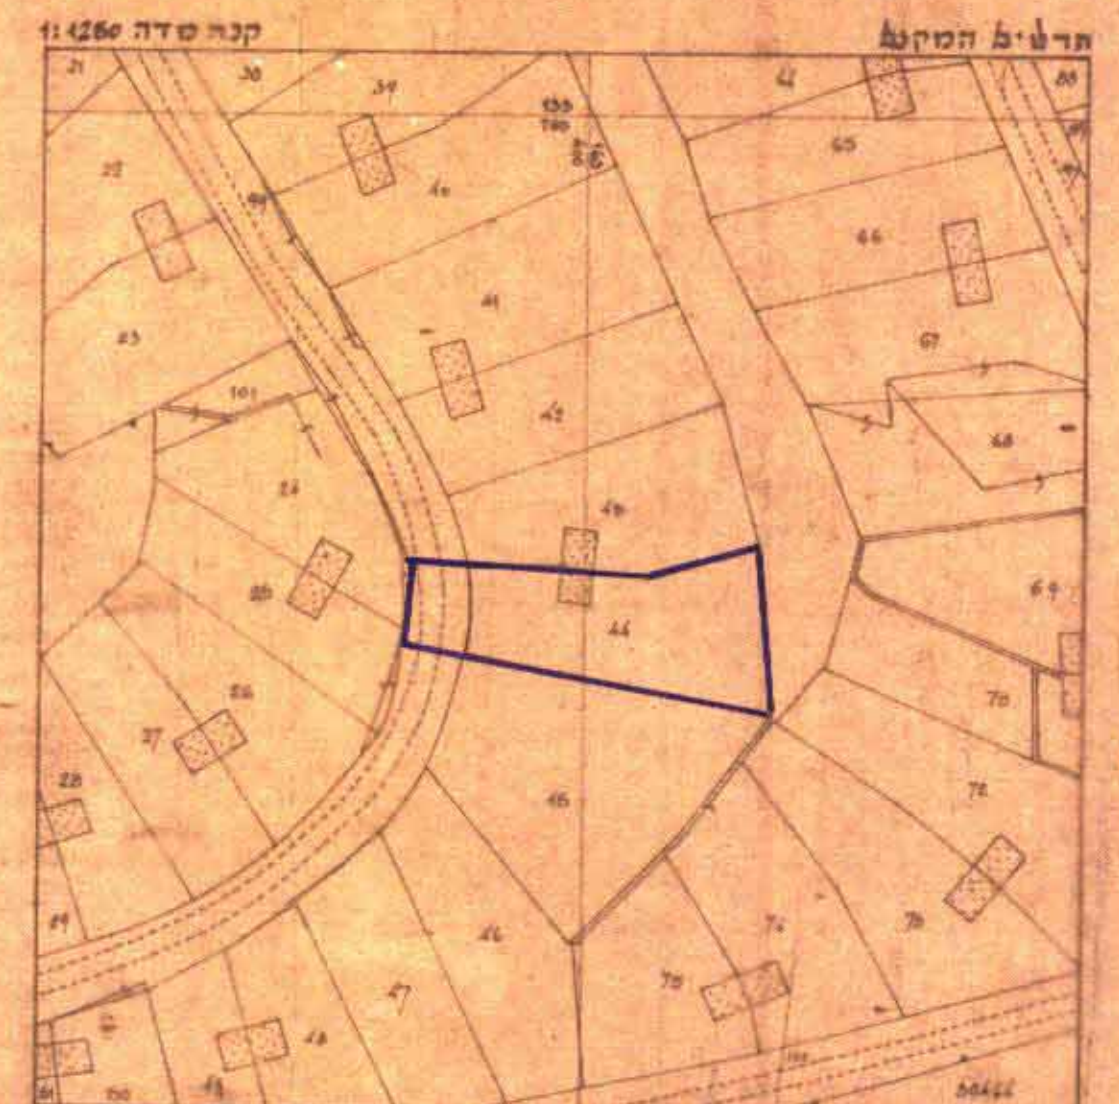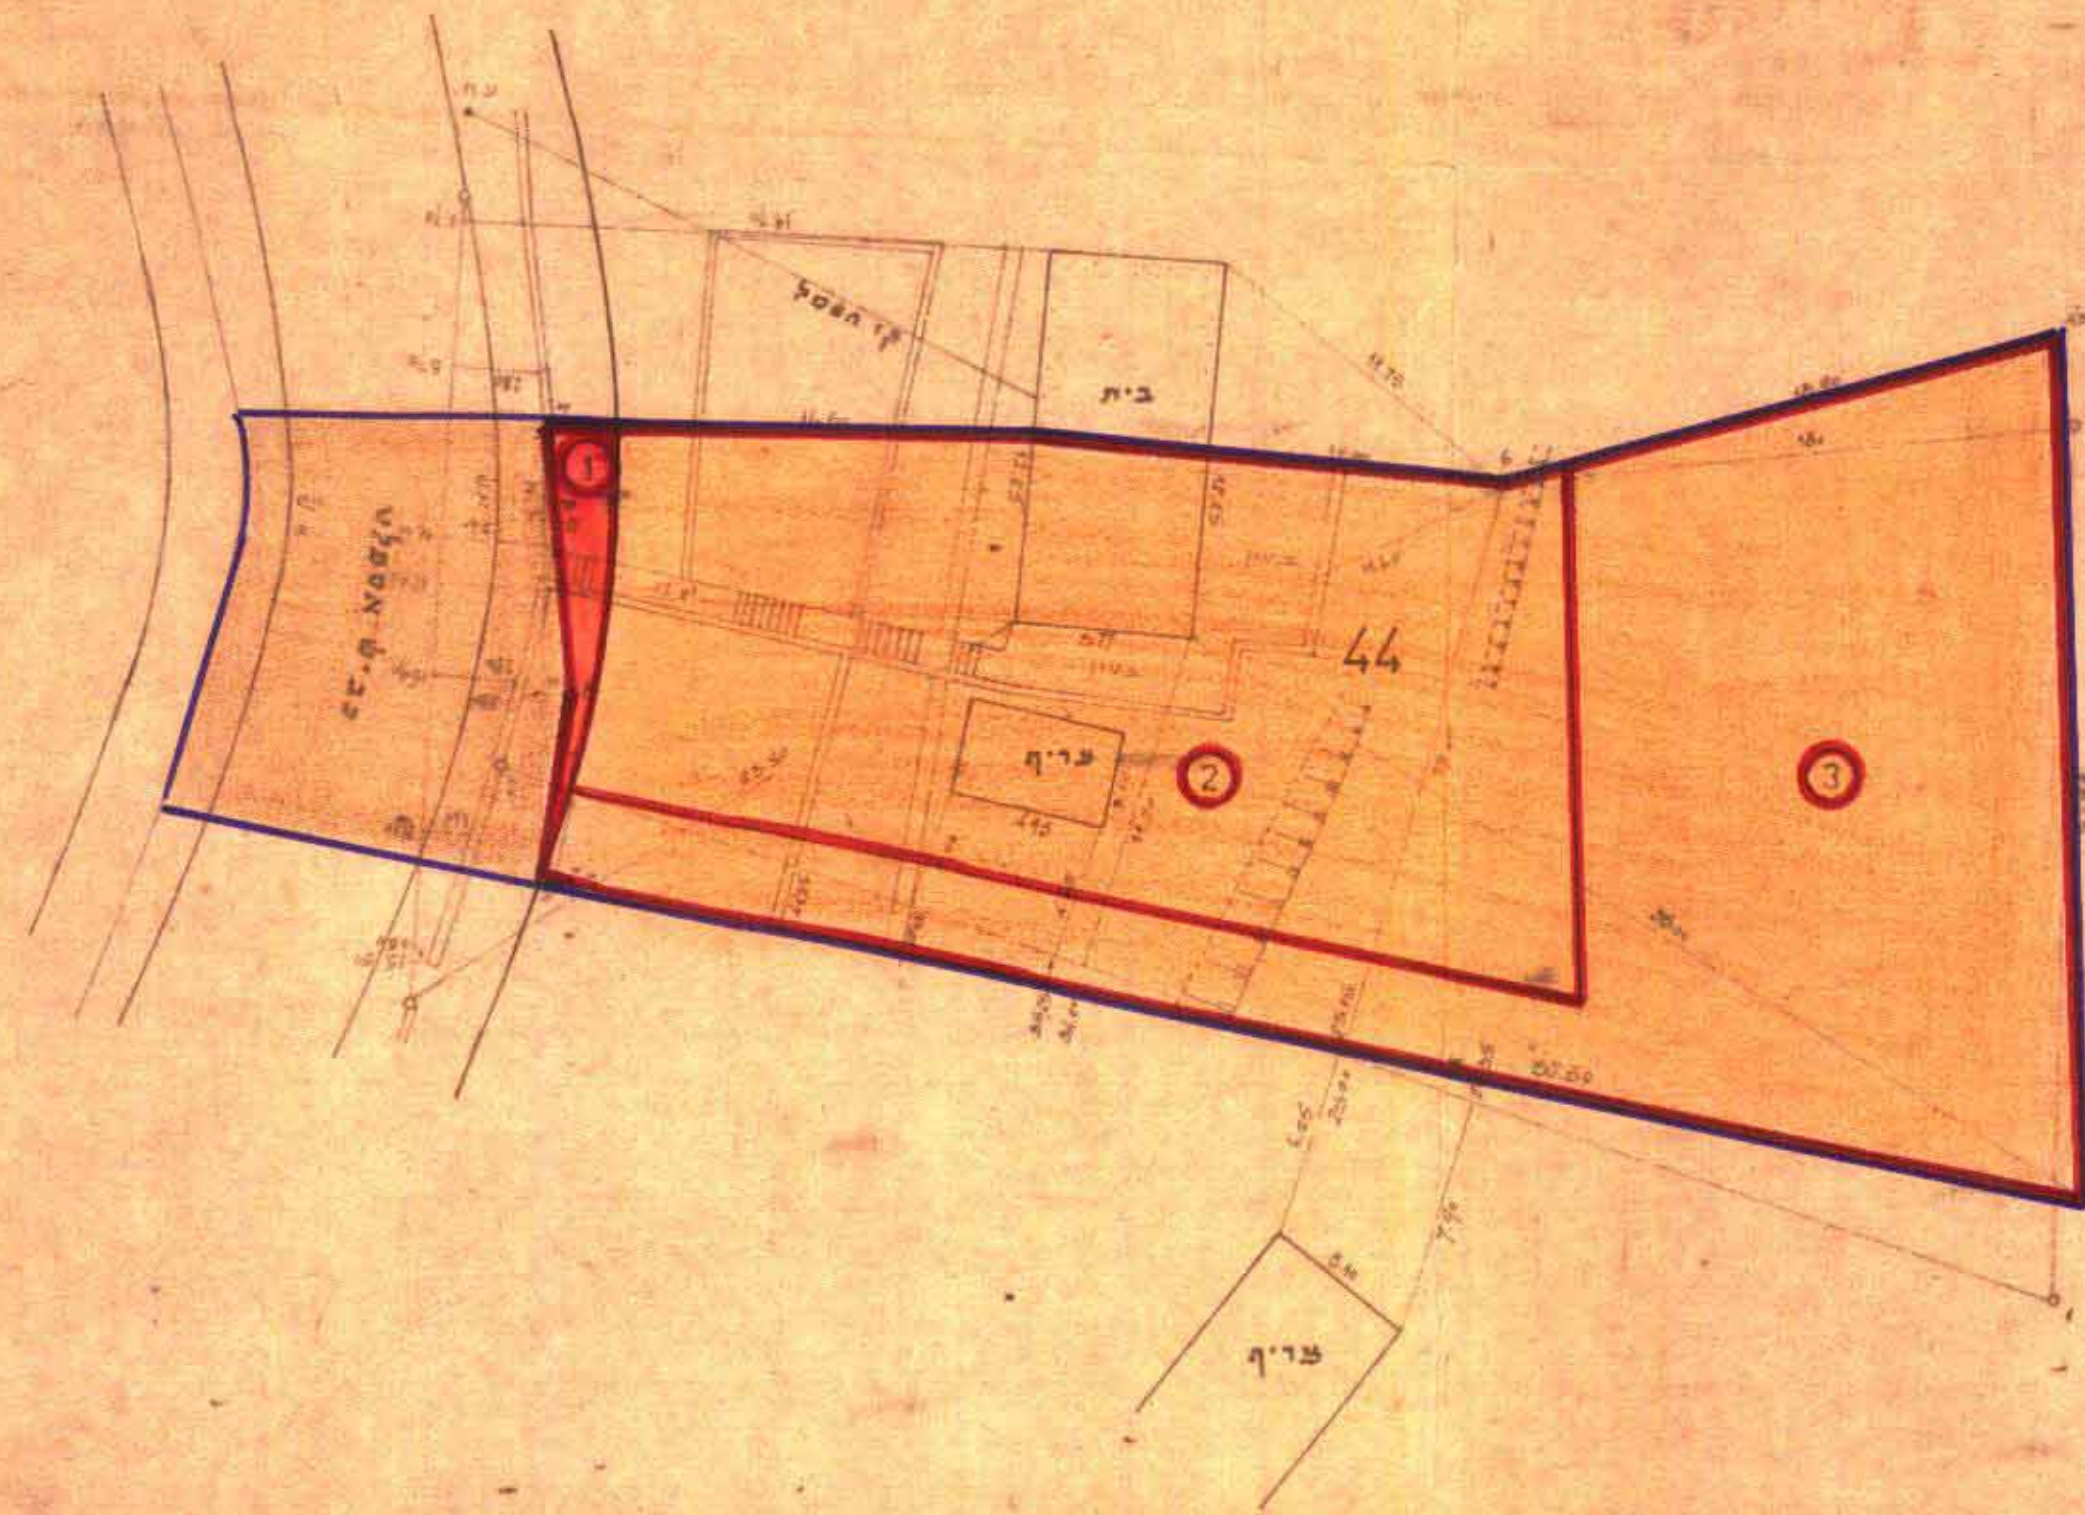

לא לצרכי רישום

שמעון ודגדג, מודד מוסמך
 ירושלים, 2.2.1976