

מרחב תכנון מקומי מטה יהודה

תכנית מס' חי 430
שנוי תכנית מתאר מקומית

ק.נ.מ 1:250

משרד הפנים מוזון ירושלים
חוק התכנון והבניה תשכ"ח-1968
אשור תכנית

טבלת חלוקה

מחצית חדש	מחצית קיים	גוש מס'	חלקה מס'	גוש מס'	חלקה מס'
16	1	30367	1401	52	30367
586	2	30367			
799	3	30367			
1401	קה"ב		1401	קה"ב	

טבלת שכונות

שכונה	חלקה מס'	גוש מס'	שטח במכרז	שטח יחידה
1	1	30367	16	מגלה יהודה
2	2	30367	586	מגלה
3	3	30367	799	מגלה
קה"ב	קה"ב	1401	1401	קה"ב

משרד הפנים מוזון ירושלים
חוק התכנון והבניה תשכ"ח-1968
הפקדת תכנית

הועדה המחוזית לתכנון ולבניה
התליטה בשיבתה מיום 7/7/79
לחשוק תכנית זו שמספרה 430
מסמכיל התכנון יו"ר הועדה

מקרא


- צבול התוכנית
- דרך קיימת או מאושרת
- בית וגדרות להריצה
- איזור כוארים 5
- מספר כוערל קיים
- מספר כוערל ודע
- צבול כוערל של כוערל
- בעין כוערל
- קו בעין כוערל

הודעה
אין התנגדות מלבנו לביצוע התכנית
במסגרת תוכנית מס' חי 430
מסמכיל התכנון יו"ר הועדה


הועדה המקומית לתכנון ולבניה
מרחב ססה-יהודה
תכנית מס' חי 430
יום 23.7.79
התליטה חסמיי

חזמת בעל הקרקע:
חזמת הכתובת:
תאריך: 4.3.1979

מס' סדורי א.מ. 44/79

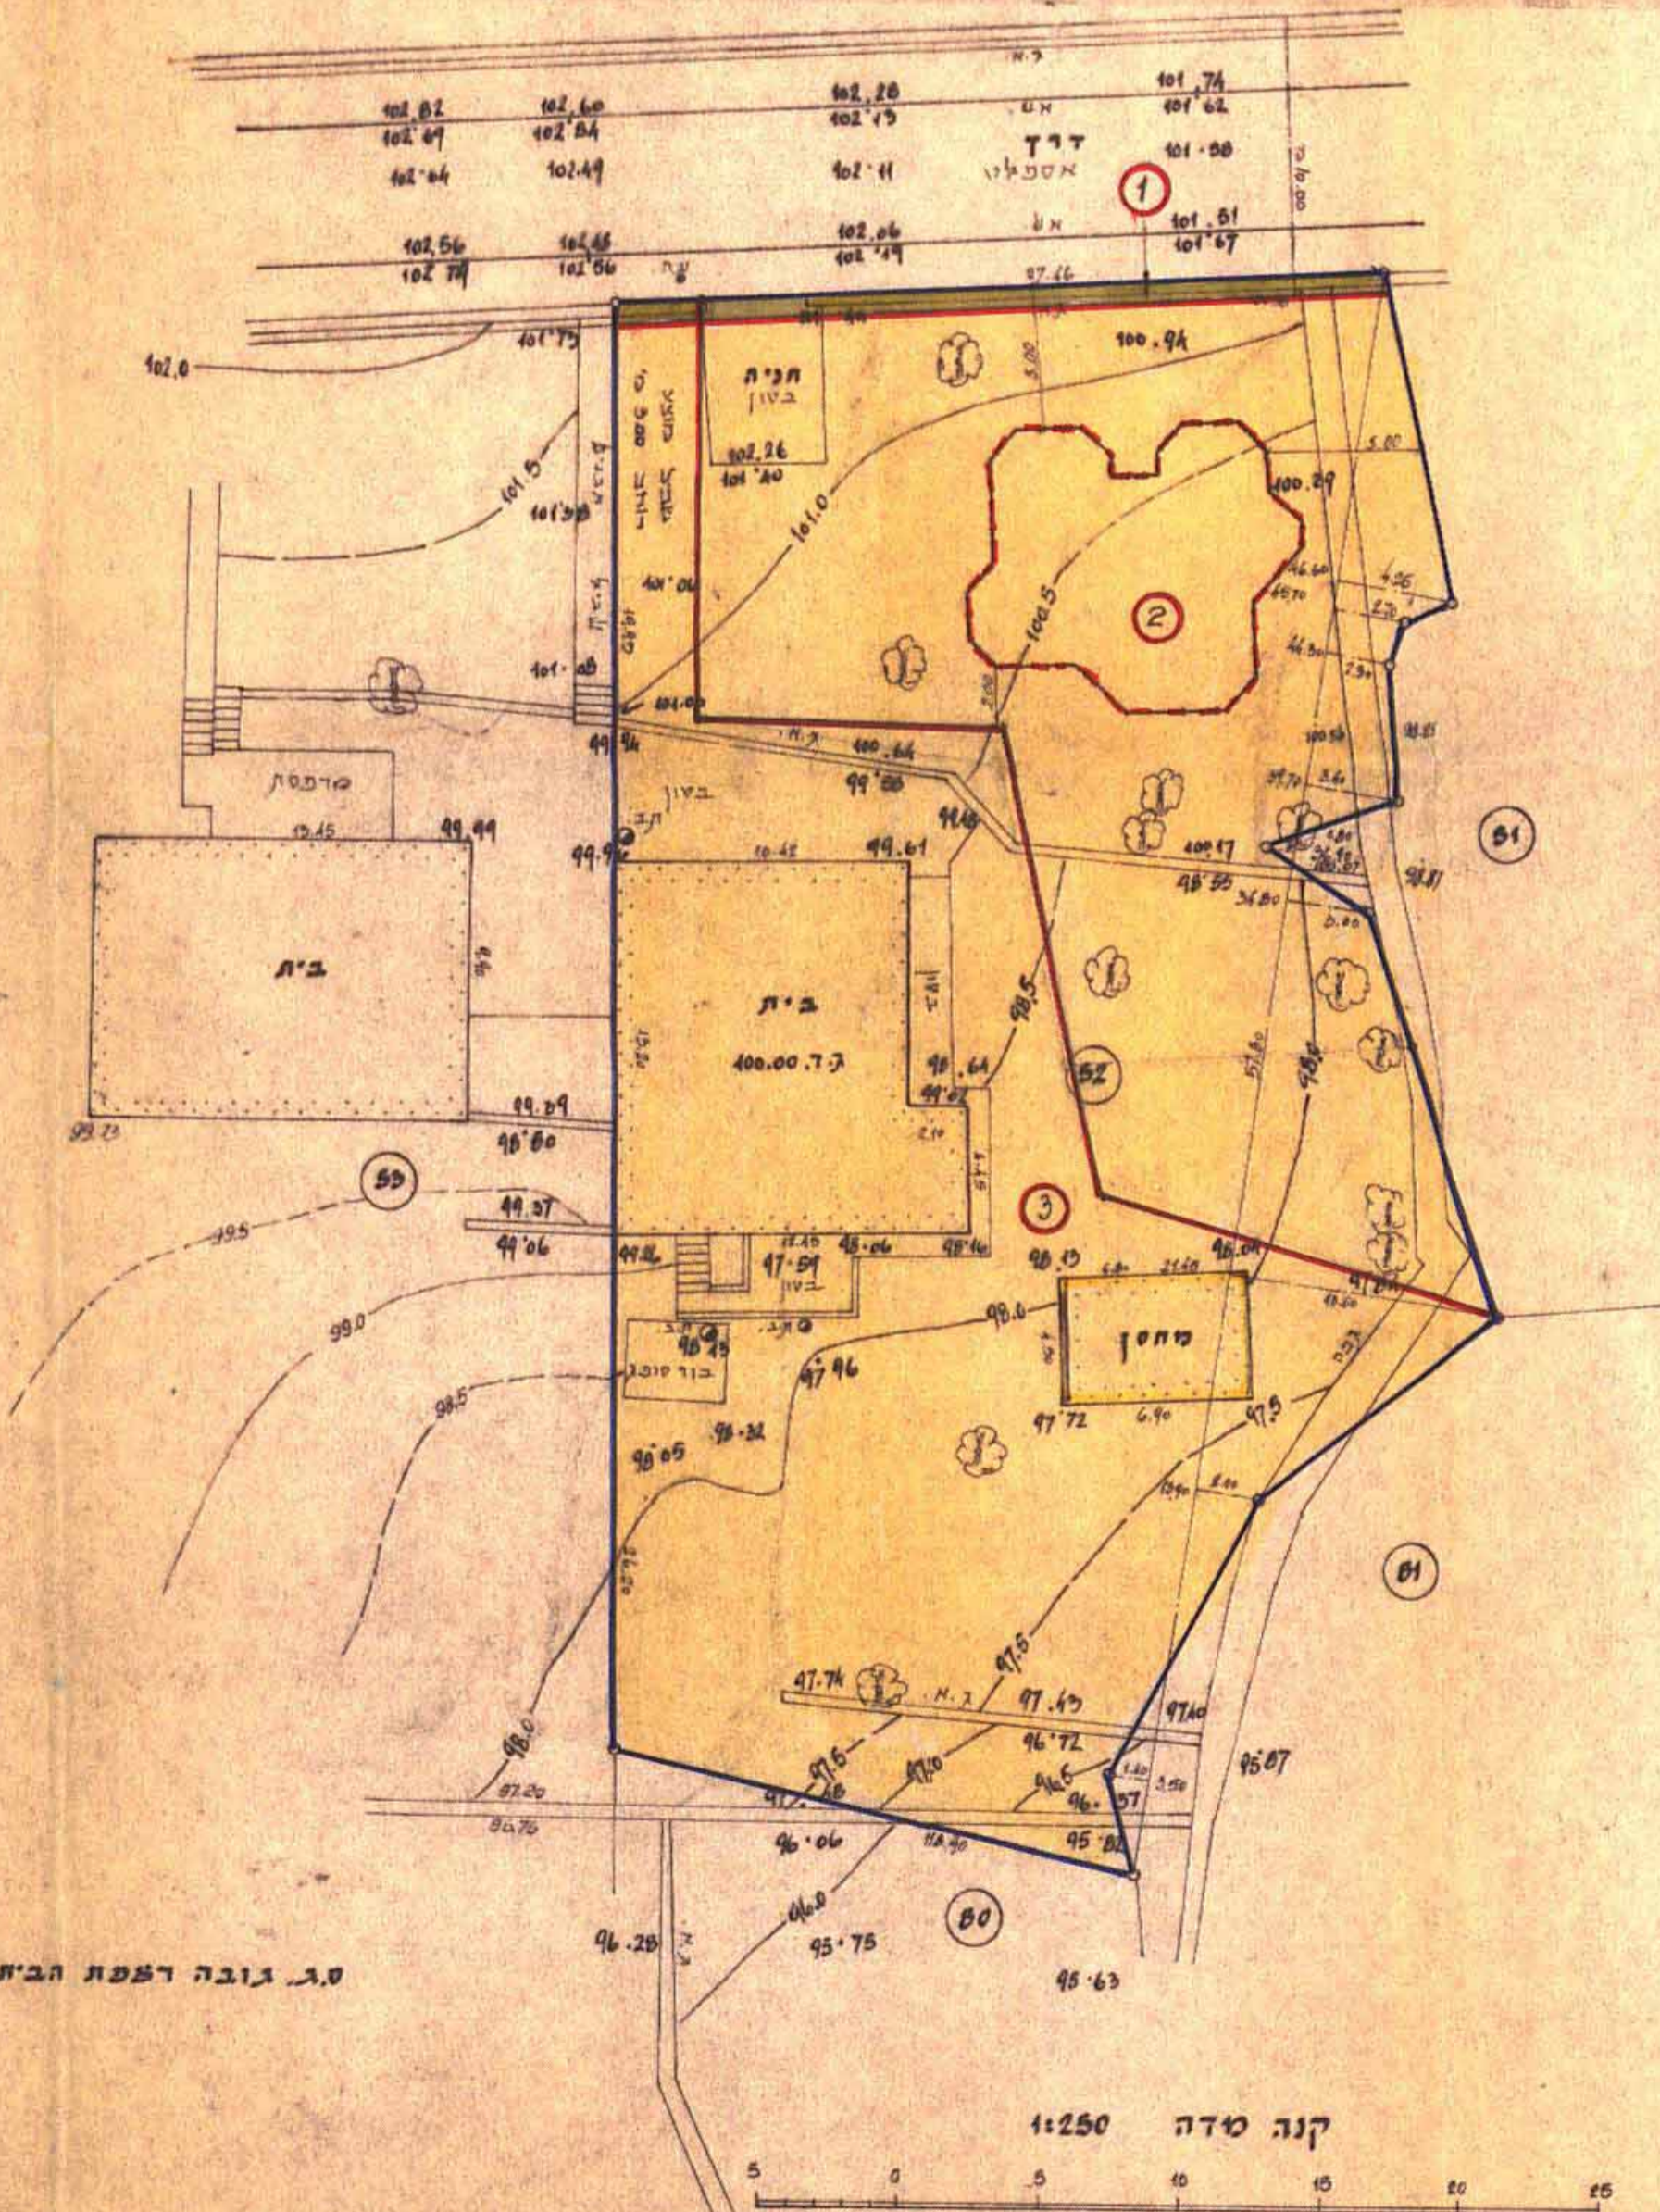

מחוז ירושלים
נפה עיר אוקר
שכונה או מקום גוש מס' 52
התכנית הוכנה עבור שבבו מורד

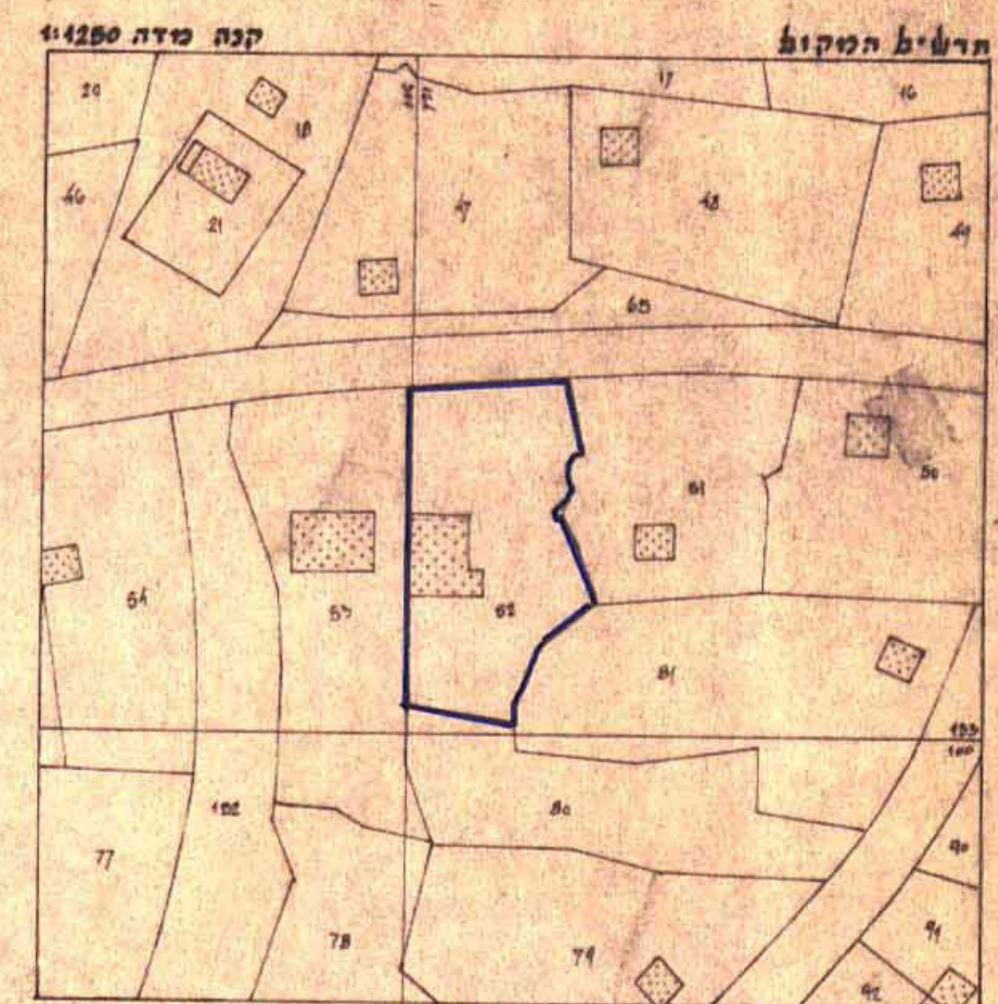

ירושלים 4979.כ.י.
א. כורמן, מורד מוסמד
רשיון מס' 467
ירושלים, רח הסד
טל 225979, 420226