

מרחב. תכנון מקומי מטה יהודה תכנית מס' מי. 566 מבשרת ציון שינוי תכניות מצורעות מי. 340 א. ק.מ. 1:250

תחשיב הבית:

1. ק. עלייה 167.50
2. מדרג 52.35
סכ"ה 219.85

4 גובה התקרה בין 2.10 עד 2.20 מ' במדרג.


טבלת חלוקת מגרע

ייעוד	מגרע קיים ע"פ תכנית מי. 340 א.	מגרע חדש ע"פ תכנית תכנית	שטח במגרע	שטח במגרע
62	835	62	435	מגורים
		62	400	מגורים
סכ"ה	835		835	מגורים

מקרא

- גבול התכנית
- מזרח מגורים 5.
- מסע מגרע קיים
- מסע מגרע חדש
- גבול חדש של מגרע

מס' סידורי א.מ. 280/82

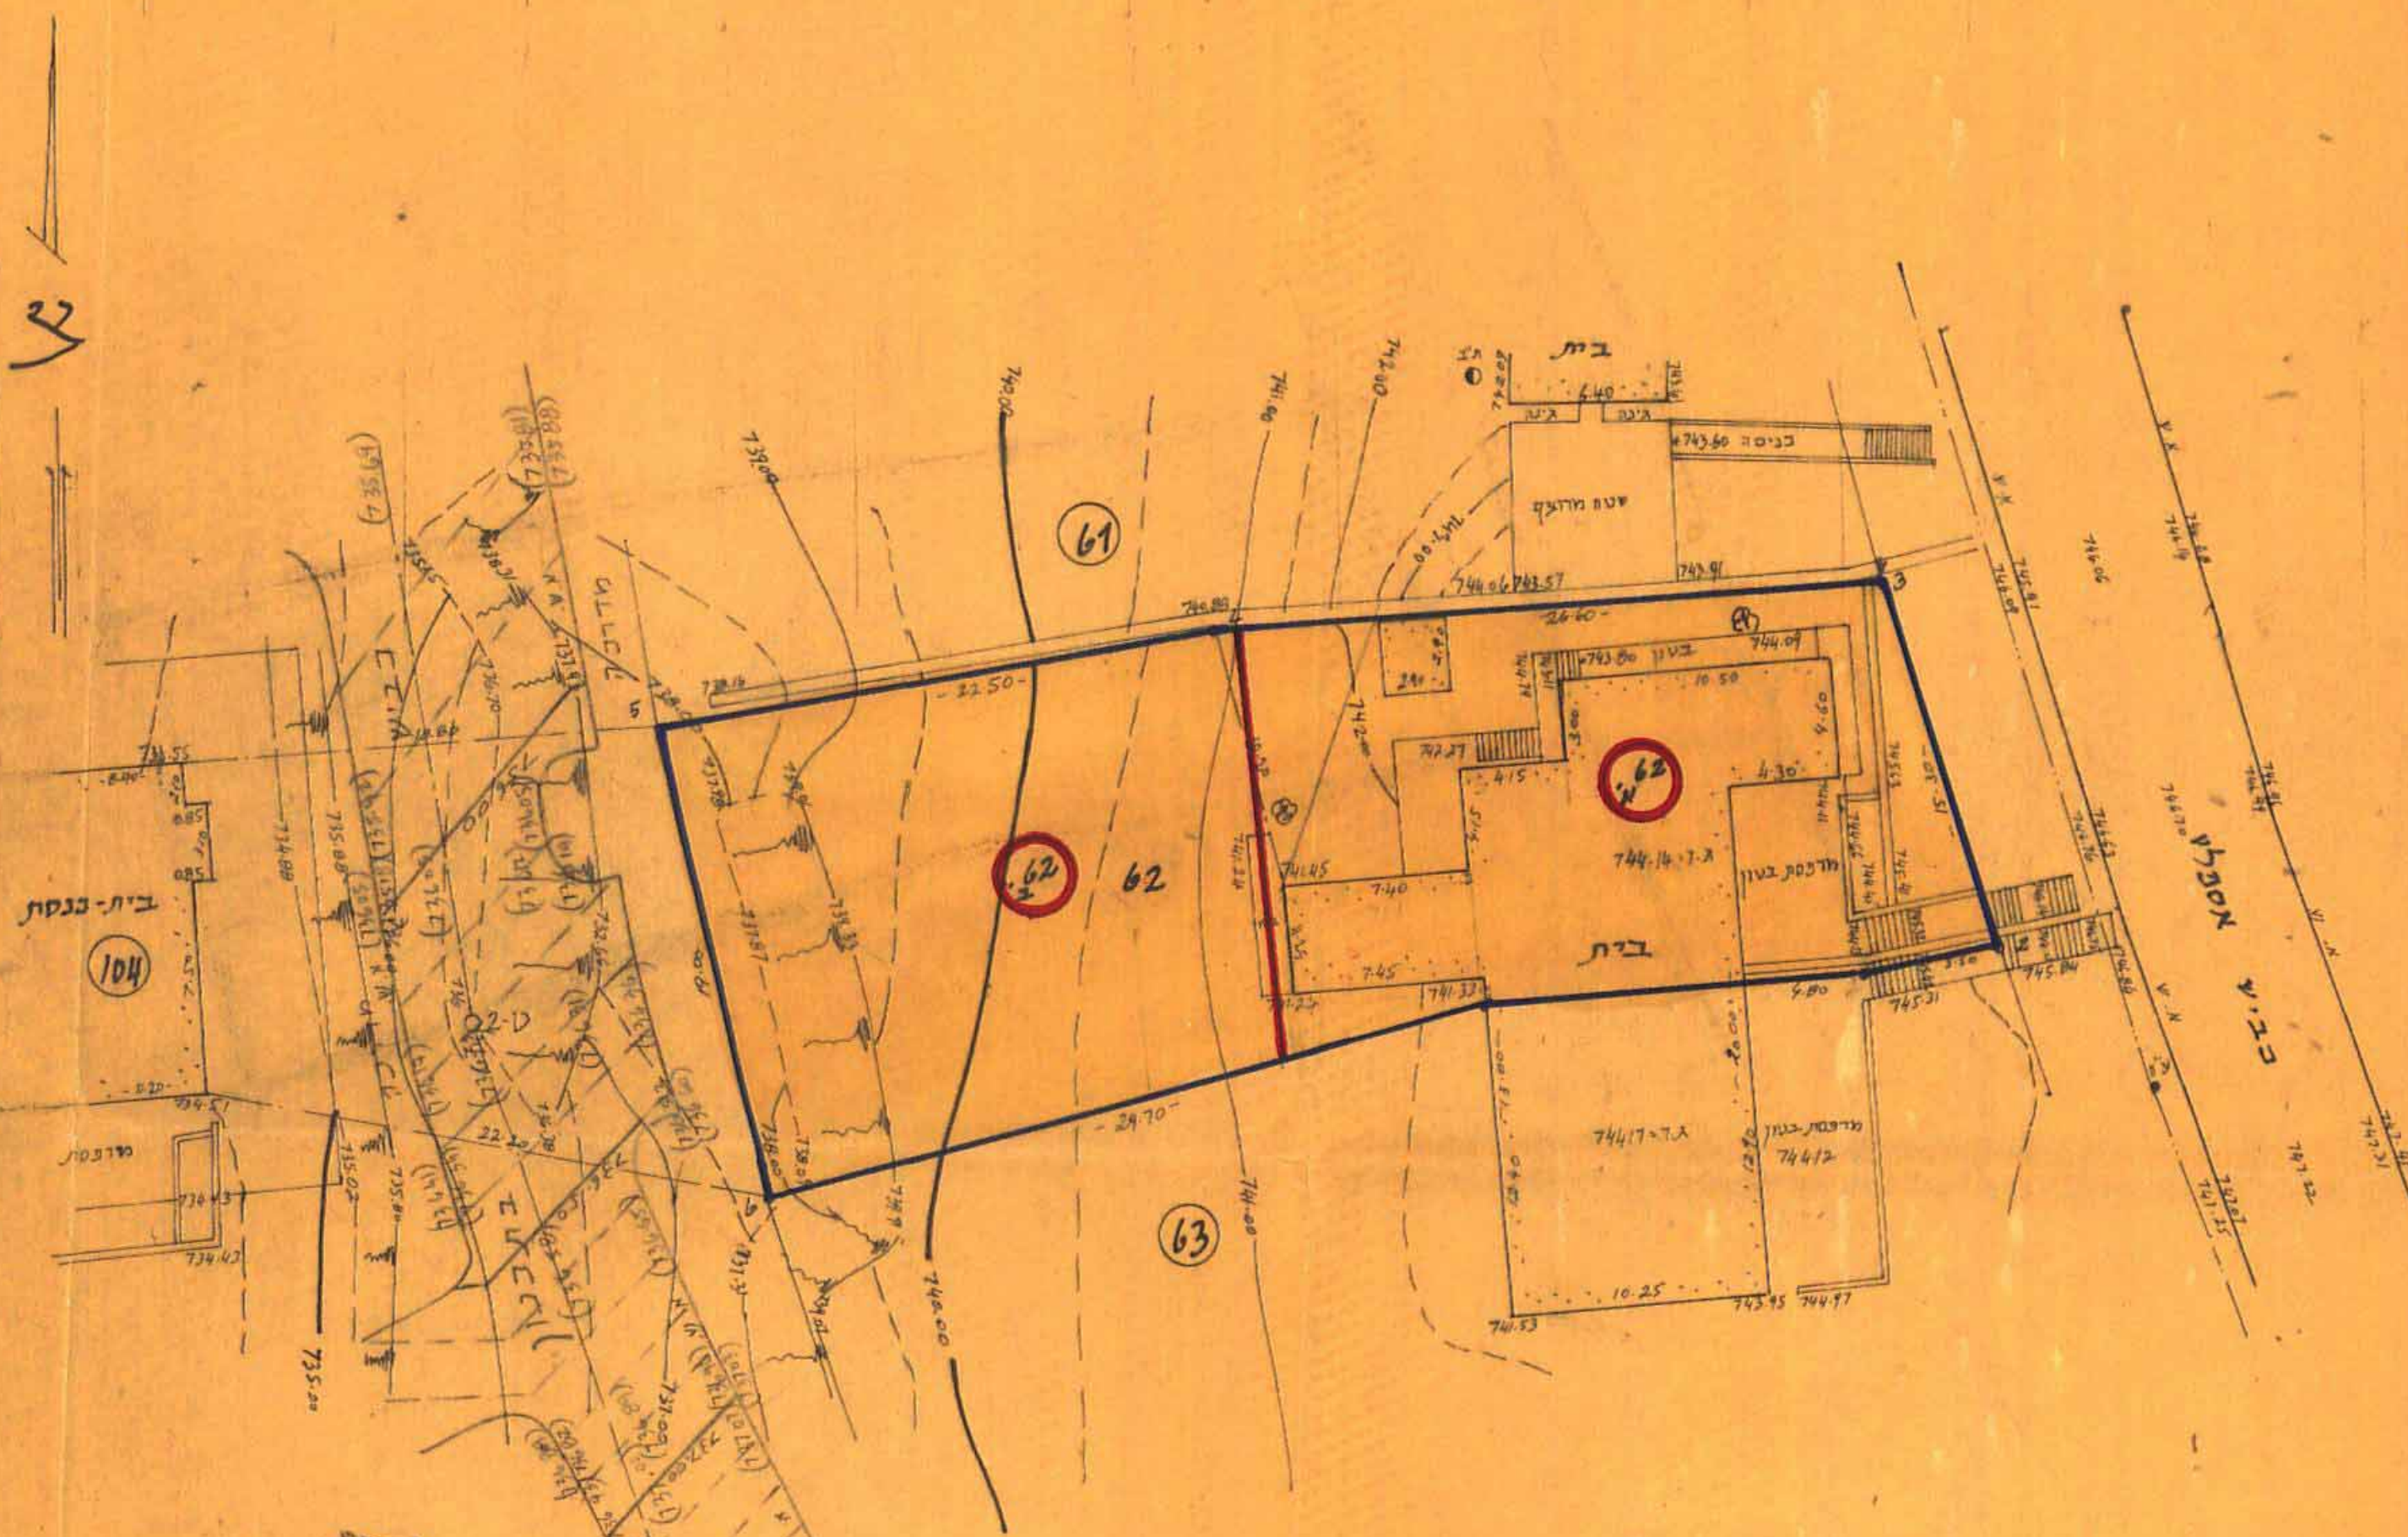

בערת:

1. דעו לא חושב נכח, לפי החישוב צריך להיות כי 830.00 סמ"ר

משרד הפנים מחוז ירושלים
חוק המב
אשר: התכנית
הועדה המקומית לתכנון ולבניה
ליטה בשיבתה סיום: 25.9.84
לחשוד תכנית זו שסמלה: 566
יורי העדה

מחוז ירושלים
נפה ירושלים
עיר או כפר ירושלים
שכונה או מקום מעוז ציון
גוש מס' 30463 חלקה: 62
הזנן עבורי: ששון חביב

חלקה זמנית לפי ת.ב.ע. מי. 340 א.


משרד הפנים מחוז ירושלים
חוק התכנון והבניה תשכ"ח-1988
המקדמת תכנית
הועדה המקומית לתכנון ולבניה
החליטה בשיבתה סיום: 25.9.84
לחשוד תכנית זו שסמלה: 566
יורי העדה

השטח: 877 מ"ר

השטח כחושב: 835 מ"ר

הועדה המקומית לתכנון ולבניה
מדרג מ: יחידה
תקבל ב: 9.12.84
חוק מס'

ק.מ. 1:1250

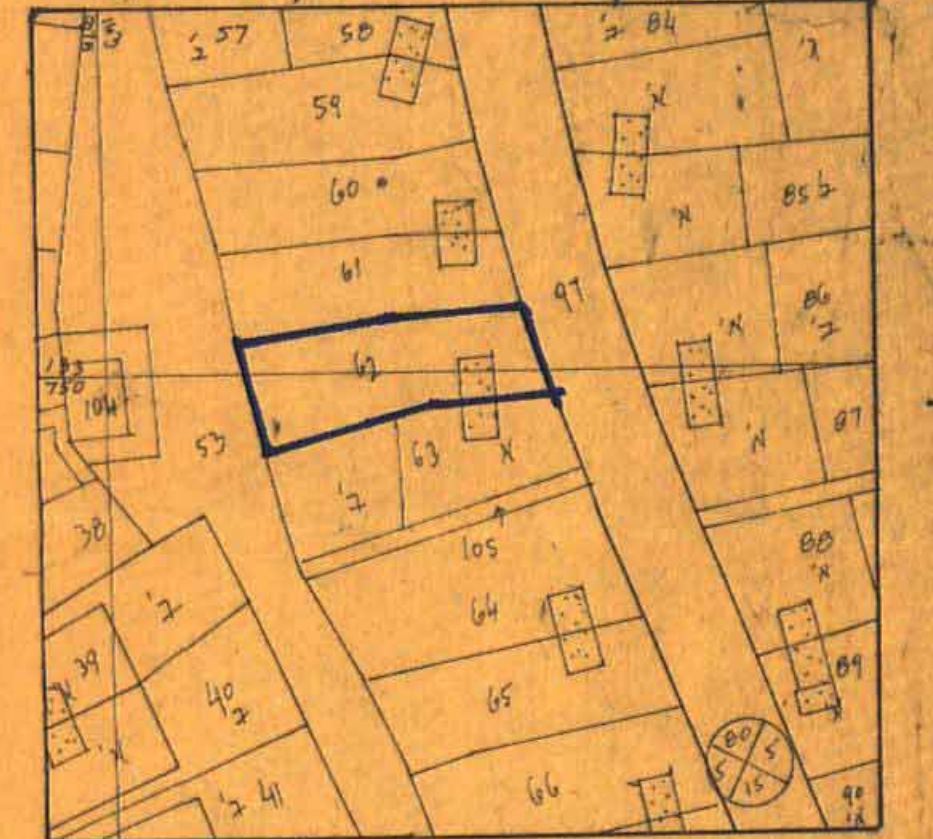

הועדה המקומית לתכנון ולבניה
מרחב מסה-יהודה
תכנית: 566
הועדה המקומית בשיבתה סיום: 29.7.84
לחשוד תכנית זו שסמלה: 566
יורי העדה

ירושלים. 20/12/82

א. מירמן, מנכ"ל מוסד
רשיון מס' 467
ירושלים רח' הדב עזיאל 45
על: 528443

לא לצרכי רישום!

קנה מידה: 1:250



חתימת בעל הקרקע

חתימת המתכנן

תאריך: 18/10/83

מירמן אריה

מנכ"ל מוסד

3.12.84

א. מירמן