

מרחב תכנון מקומי מעה יהודה תכנית מס' מ.י. 647 מבשרת צ'ון

שינוי תכנית מפורטת מ.י. 340 א'

ק. מ. : 1 : 250

טבלת אחוז וחלוקה וגרשים

חש' קיים עצי תכנית מ.י. 340 א'	חש' חדש עצי הנדרשת תכנית	חש' חדש עצי שטח בגר	חש' חדש עצי שטח בגר
מגורים	520	545	מגורים
מגורים	525	500	מגורים
1145	סכ"ה	1145	1145


מחוז _____ ירושלים
נפה _____ ירושלים
עיר או כפר _____ ירושלים
שכונה או מקום _____ מעוז צ'ון
גוש: 30463 חלקה: 69
הוכן עבור _____ בעלים

חלוקה לפי ת.ב.ע. מ.י. 340 א'

לוח שטחים לפי ת.ב.ע.

חש' חלקה	השטח בגר
69 א'	545
69 ב'	500


ק. מ. : 1 : 1250

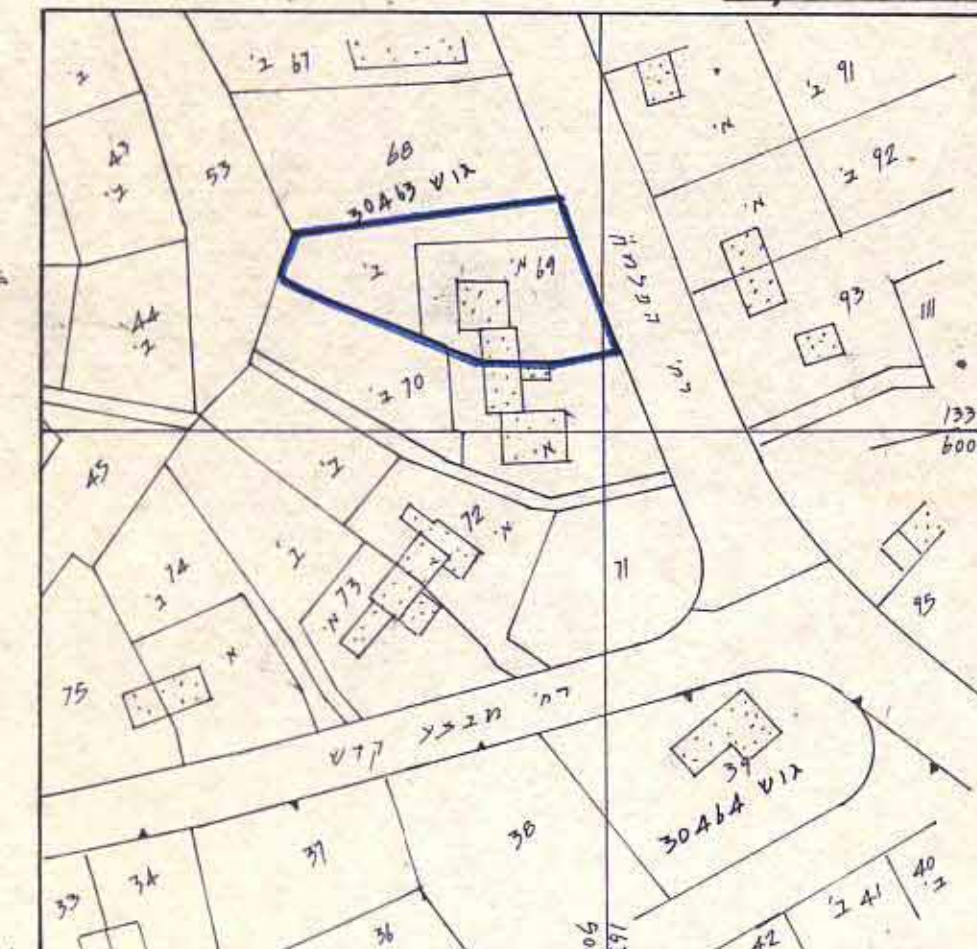

ירושלים 9.2.87

א. מירון, מורד מוסמן
רשית חש' 467
ירושלים, רח' עזריאל 45
טל: 431443

לא לצרכי רישום!

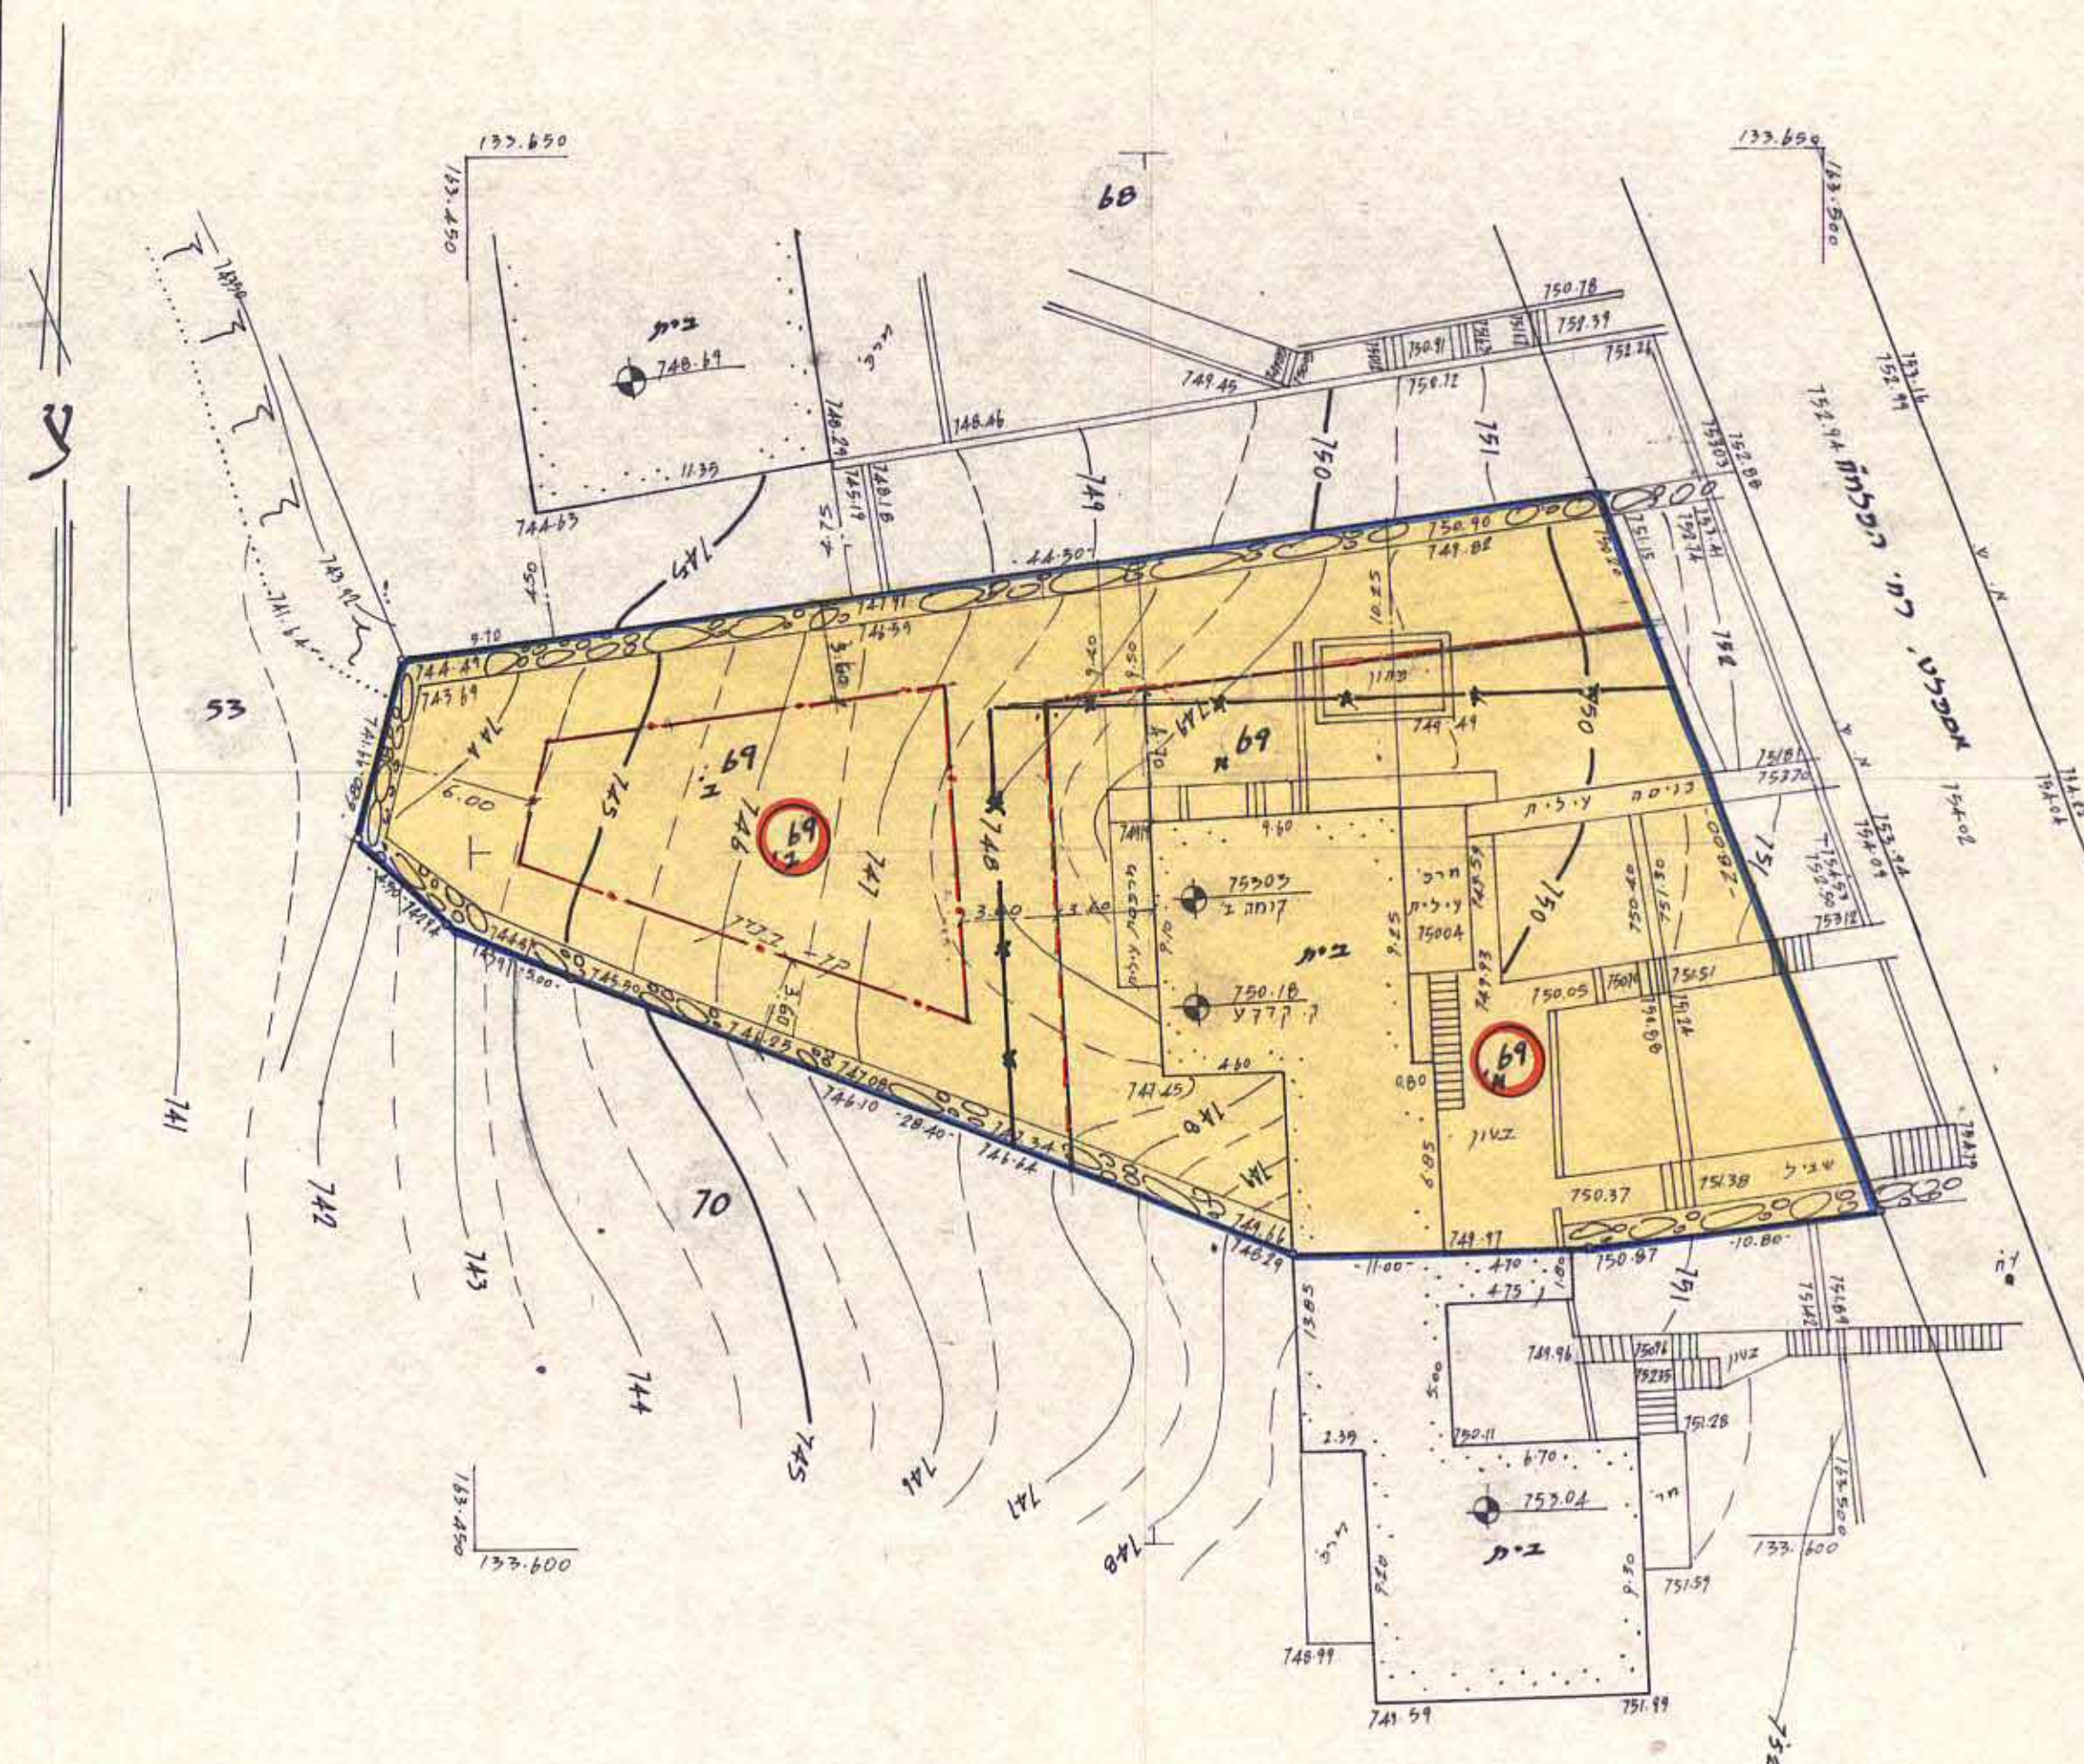

מקרא

גבול התכנית

אזור תגורים 5

חש' חדש קיים

חש' חדש חדש

גבול מוצע של הגרש

קו גבול מוצע

גבול מוצע לת.ב.ע. לביטול

הוצעה תכנית להכנס ולבנות

מרחב מס' יחידות

נתקבל ביום 13.9.87

יום מס'

משרד הפנים מחוז ירושלים
חוק התכנון והבניה תשכ"ה - 1965
אשרור תכנית
הוצעה תכנית להכנס ולבנות
מרחב מס' יחידות
נתקבל ביום 13.9.87
יום מס' 467

משרד הפנים מחוז ירושלים
חוק התכנון והבניה תשכ"ה - 1965
אשרור תכנית
הוצעה תכנית להכנס ולבנות
מרחב מס' יחידות
נתקבל ביום 13.9.87
יום מס' 467

היוזם :

בעל הקרקע :

המחנך :

תאריך :

א. מירון, מורד מוסמן

רשית חש' 467

ירושלים, רח' עזריאל 45

טל: 431443