

מרחב תכנון מקומי ירושלים

תכנית מספר מ'745

5-7-92

שינוי לתכנית מתאר מקומית מ'340

(שינוי לתכנית מתאר מקומית)


הוועדה המקומית לתכנון ולבניה
מרחב טהה-יהודה
תכנית: 745/1
חידוש התוכנית: 444
תאריך: 19.1.92
לחשבונית: 19.1.92
מחיר: 19.1.92

משרד הפנים מחוז ירושלים
חוק התכנון והבניה תשכ"ח-1965
הפקדת תכנית מס. 745/1
הוועדה המחוזית לתכנון ולבניה
ביום 2 יוני 1992
המפקד אורח התכנית
יו"ר הוועדה המחוזית

משרד הפנים מחוז ירושלים
חוק התכנון והבניה תשכ"ח-1965
אישור תכנית מס. 745/1
הוועדה המחוזית לתכנון ולבניה החליטה
ביום 9.11.92 לאשר את התכנית.
יו"ר הוועדה המחוזית

מחוז ירושלים
נפה ירושלים
עיר או כפר
שכונה או מקום
גוש מס'
חלקה מס'
תכנית הוכנה עבור
שטח מיר

- מקרא
1. גבול התוכנית
 2. אזור מגורים 5
 3. שפץ
 4. קו בנין
 5. בנין קיים
 6. גדר ומדרגות להריסה

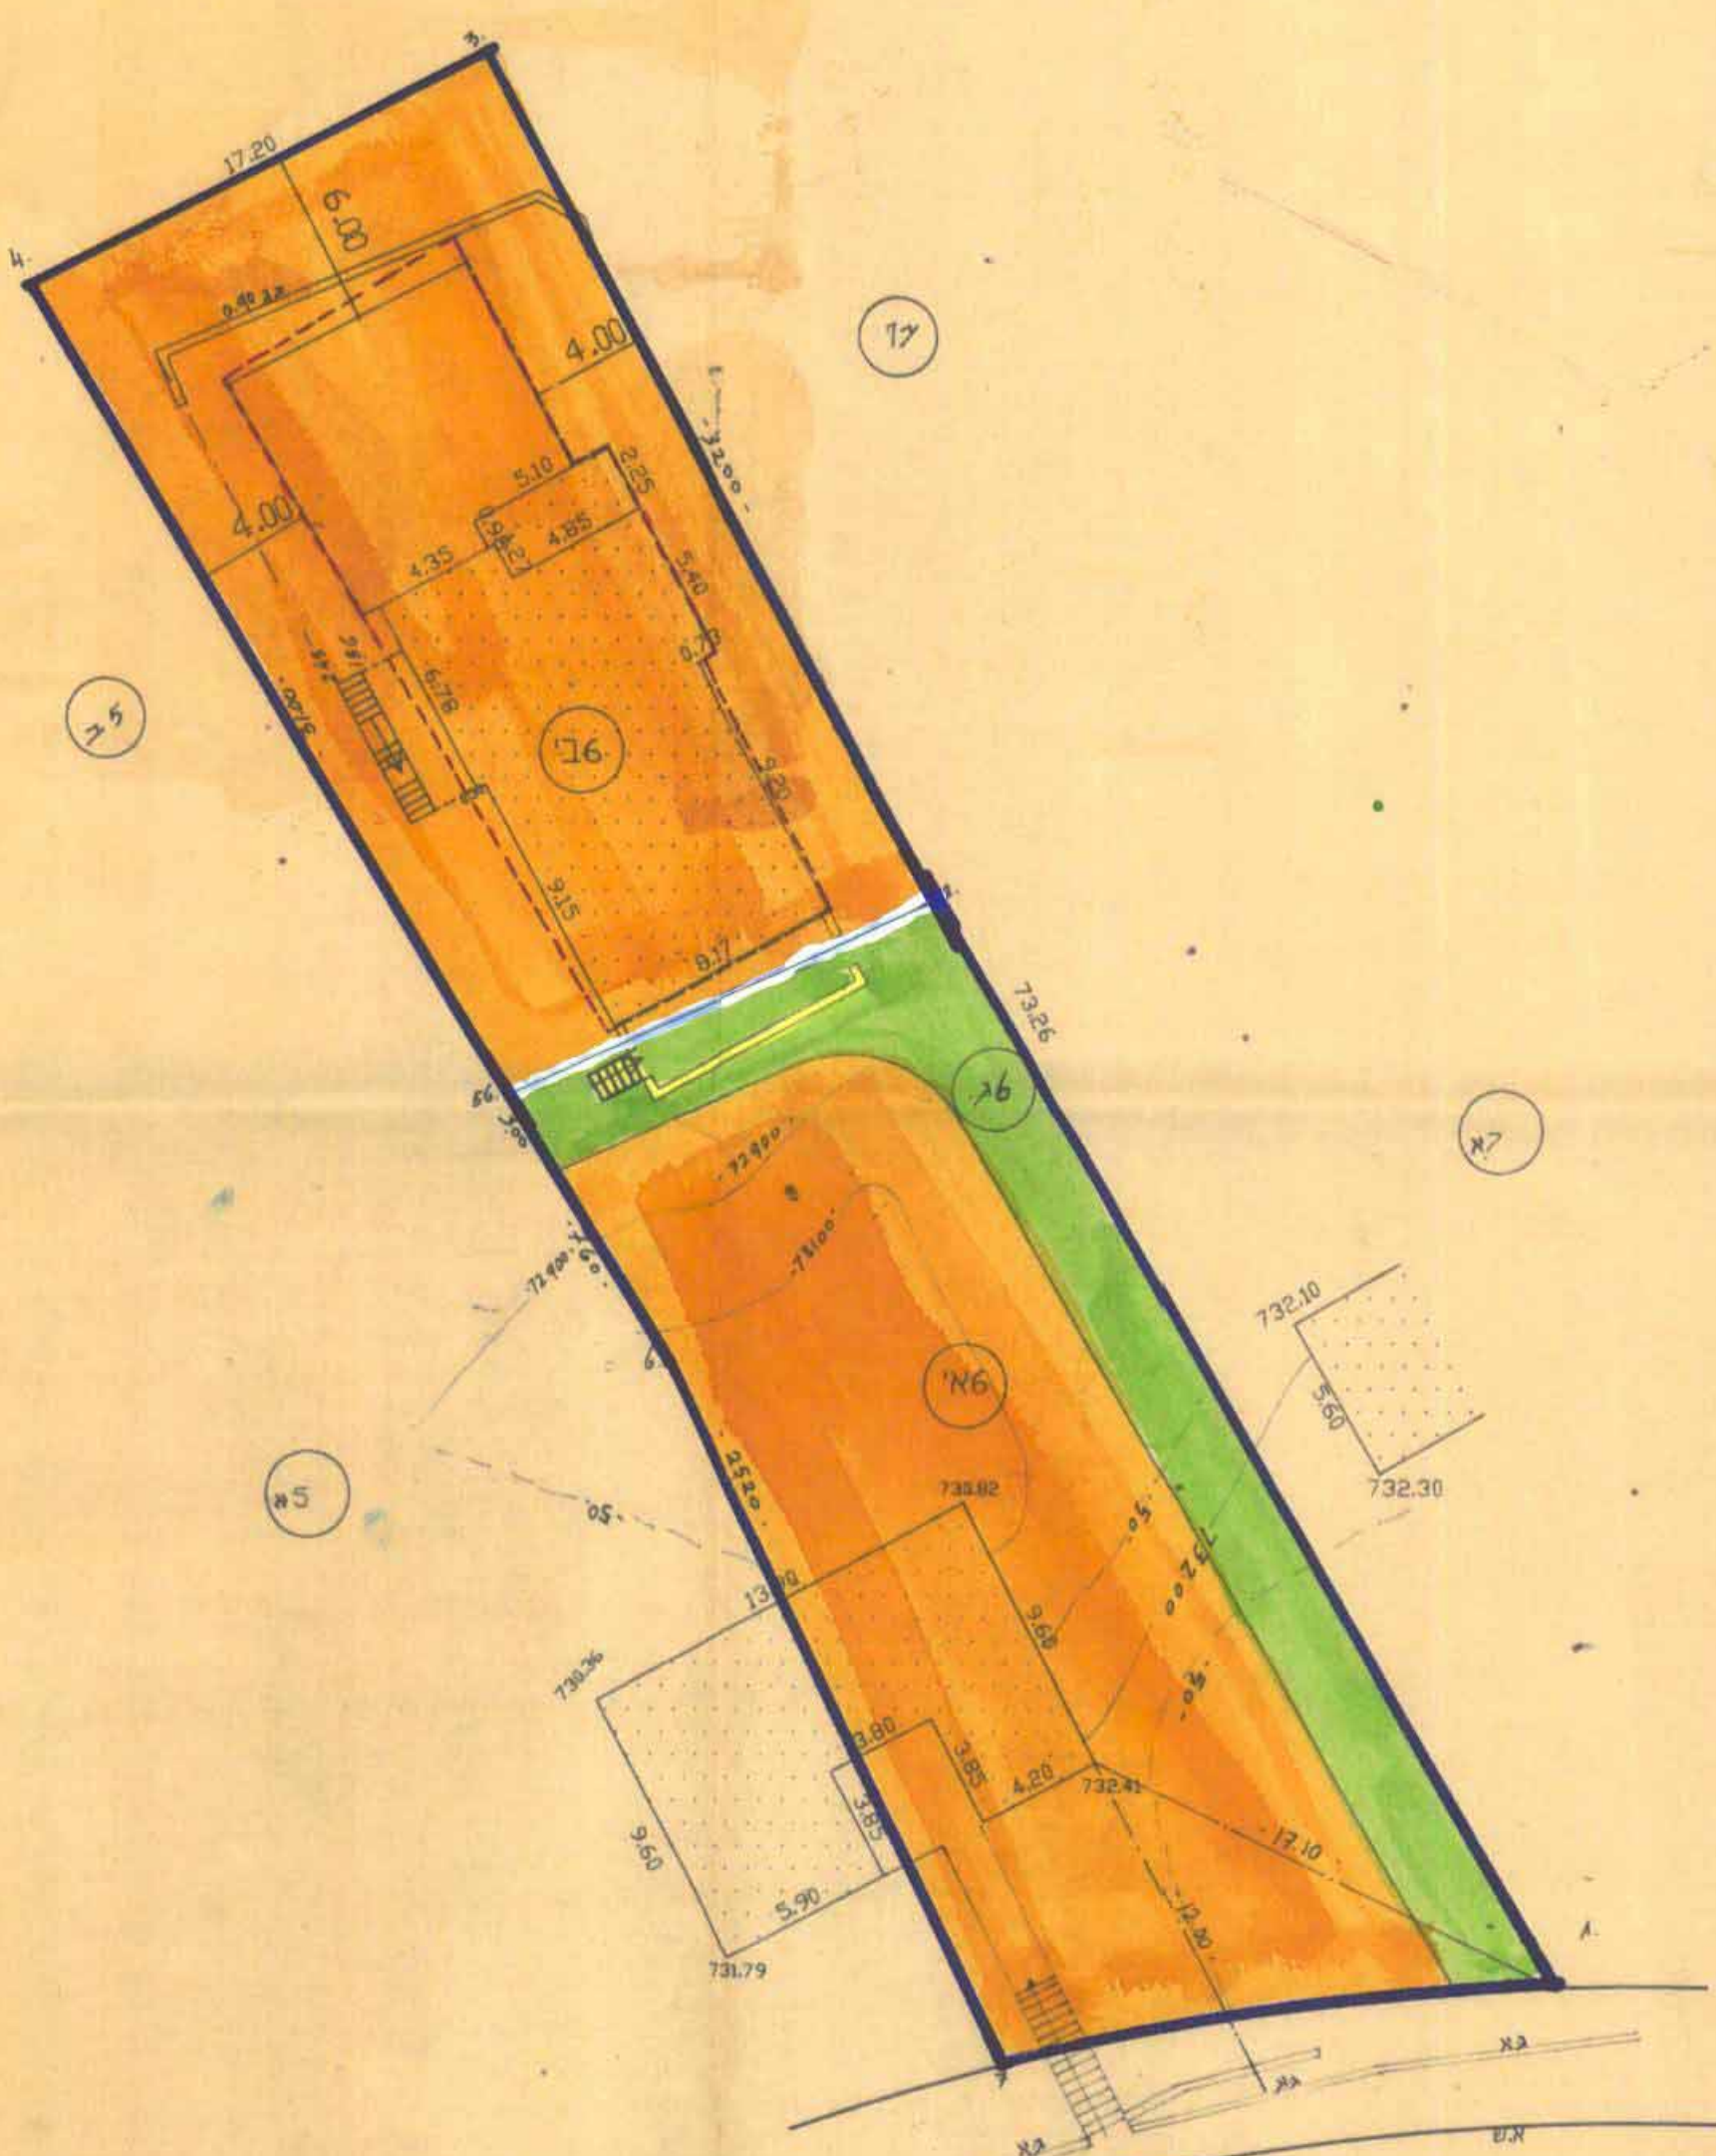

טבלת שטחים


מספר היחידות	שטח	סכום
500	164	500
530	164	530
164	164	164

הערה
חשוב השטח נעשה בשיטה גרפית
וסמי גרפית.

לא לצרכי רישום

א. אדרעי - מורד מוסטר 407.7.מ

רח' המבצלת 5, ירושלים
טלפון: 02-251701

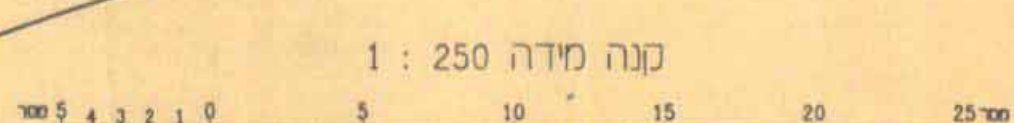

חתימת מגיש התוכנית או חיון אורלי מעוז ציון ת.ז. 56521271
חתימת בעלי הקרקע ממיי
חתימת המתכנן דוד בר רח' אושסקין 14 יום ת.ז. 88214
מס' רשוי 379

27-2-92
הוועדה המחוזית לתכנון ולבניה
מחוז ירושלים
החלטת הוועדה המחוזית לתכנון ולבניה
ביום 27.2.92
המפקד אורח התכנית
יו"ר הוועדה המחוזית

מחוז ירושלים
מחוז ירושלים
מחוז ירושלים