


מרחב תכנון ערים מאה יהודה

תב.ע. מפורטת מס' 251/א

שנוי לתב.ע. מפורטת מ-200

צנרת אשקלון-נחב"ה
לברידה-גוש 34153
תחנת דלק
ק.מ. 1:2500

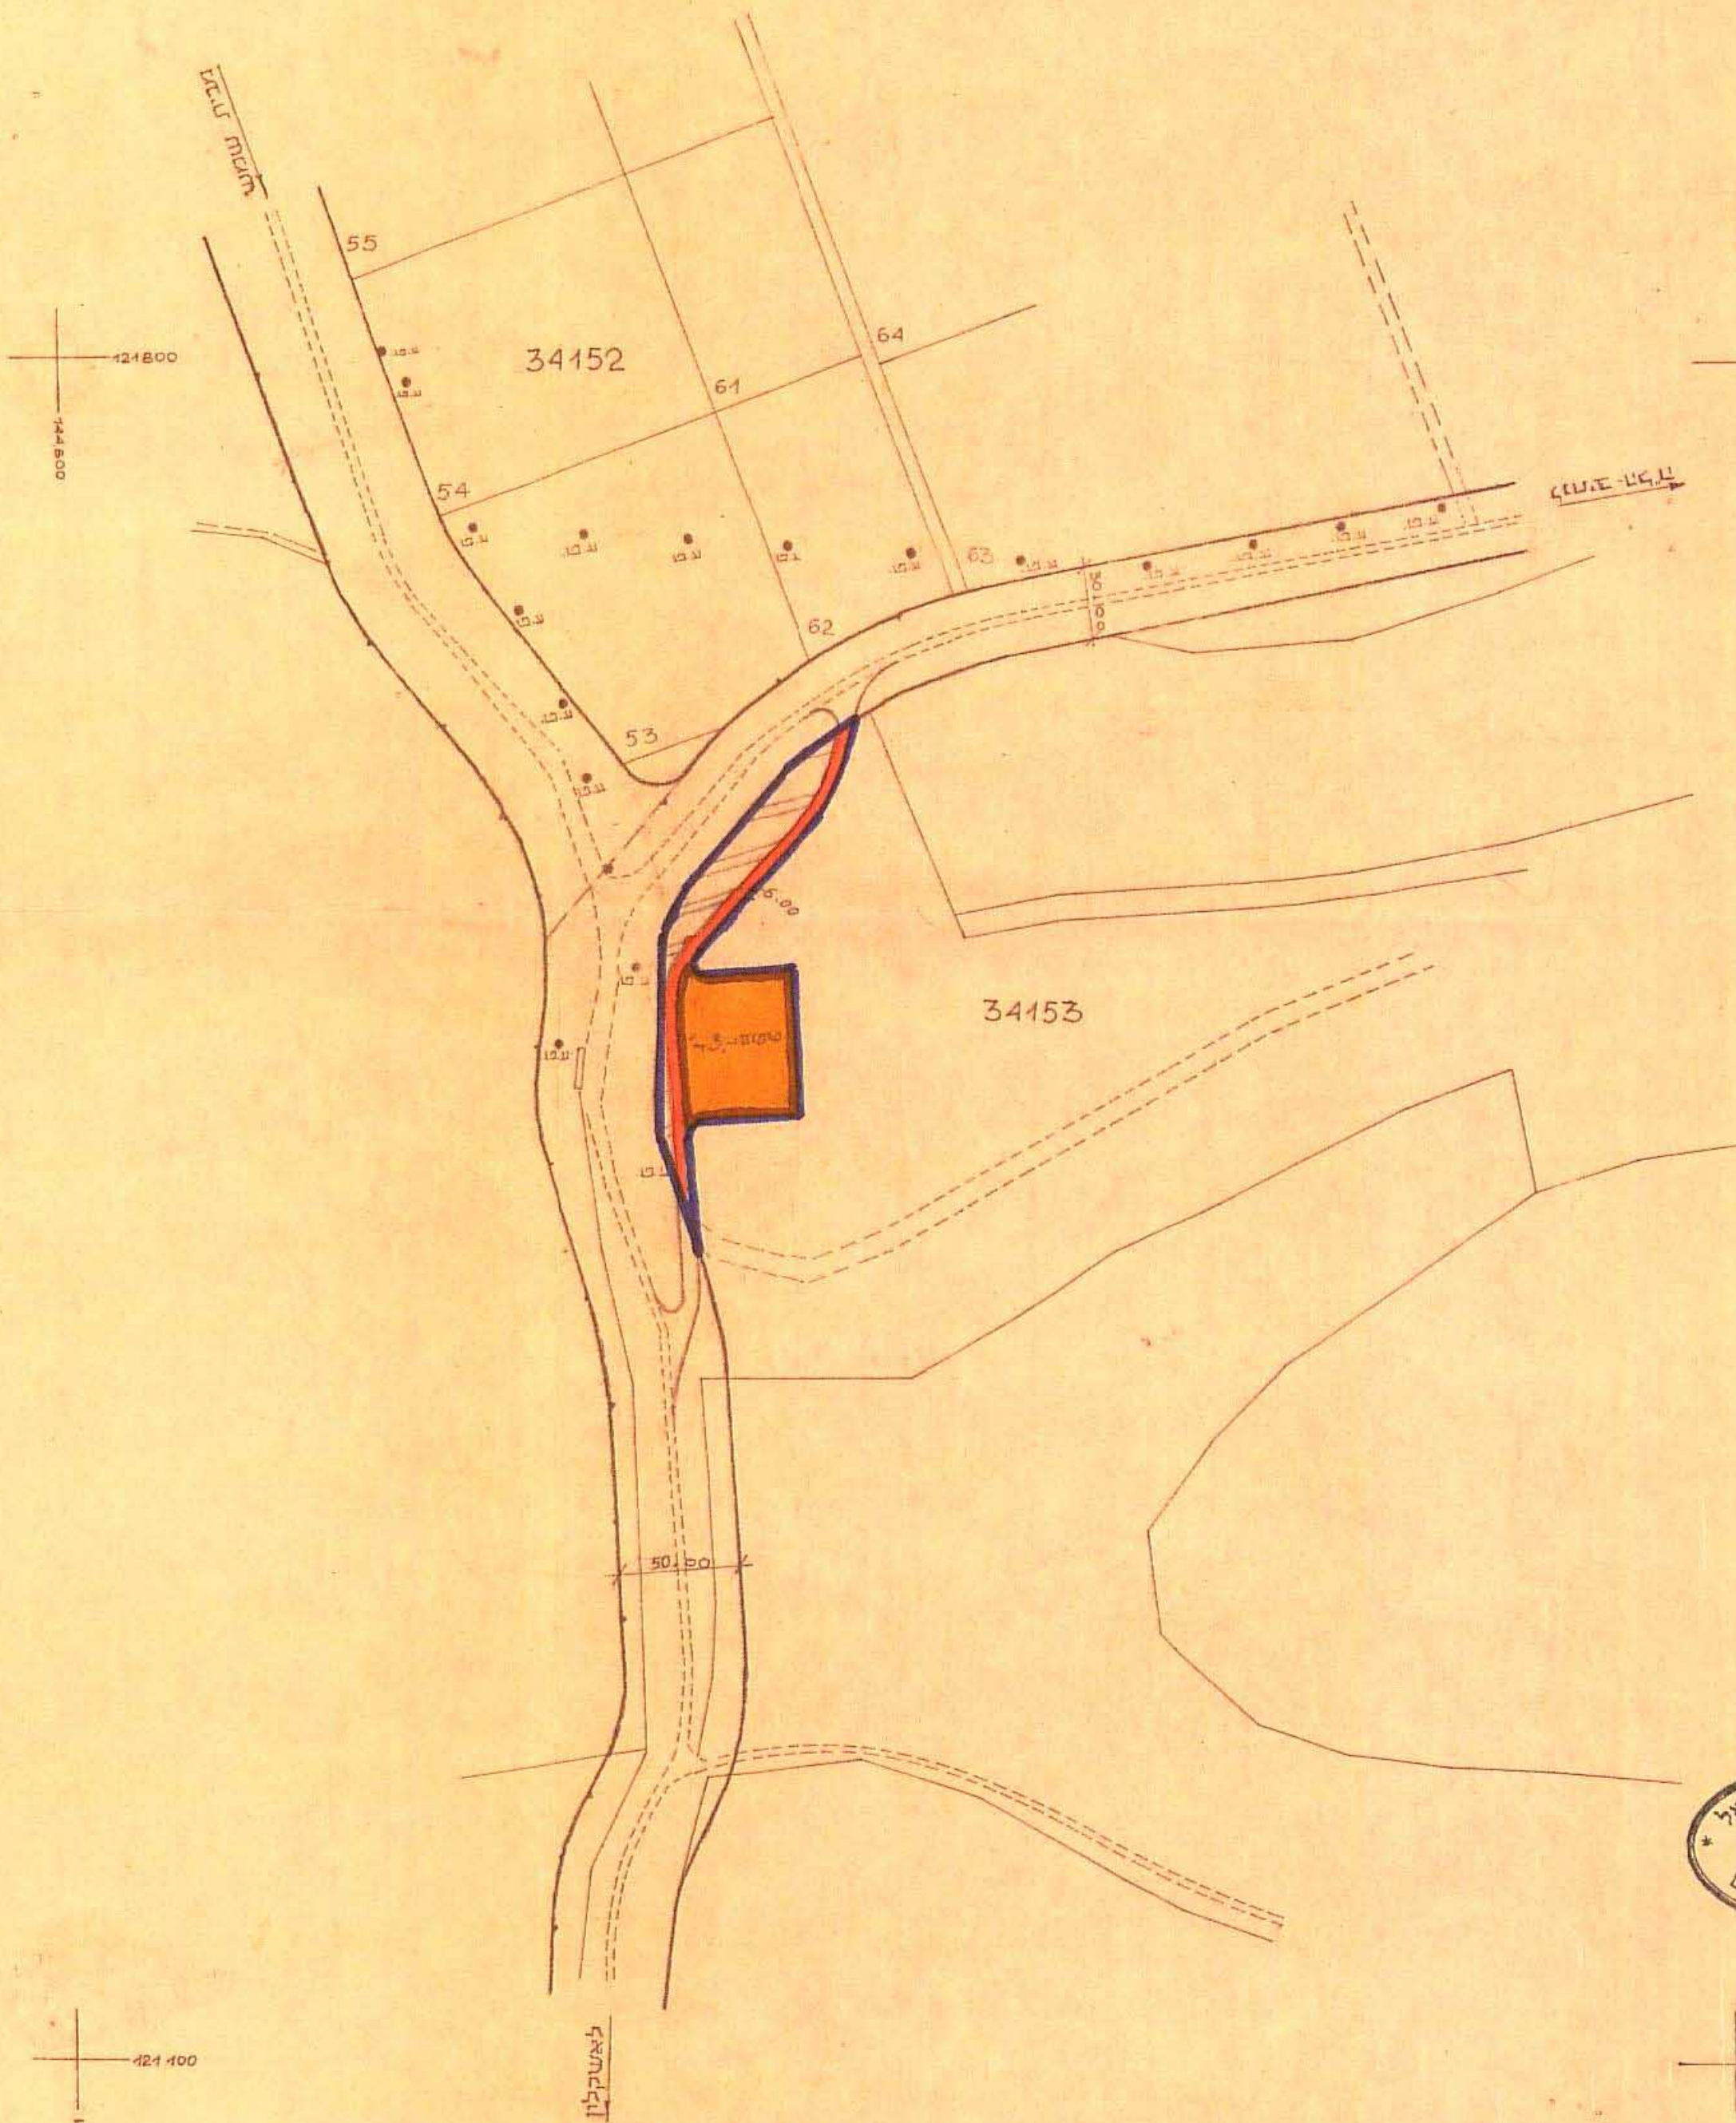

המשרד העירוני
חוק התכנון והבניה תשכ"ה-1965

מחוז: אשקלון
מרחב תכנון מקומי: אשקלון
תכנית מס': 251/א
תאריך: 14.10.65

מנהל מקרקעי ישראל
מנהל תכנון ערים

חוק התכנון והבניה תשכ"ה-1965

מחוז: אשקלון
מרחב תכנון מקומי: אשקלון
תב.ע. מס': 251/א
תאריך: 23.8.65

מנהל מקרקעי ישראל
מנהל תכנון ערים

מקרא

- גבול התוכנית
- דרך חדשה (דרך שירותים)
- שטח המיועד לתחנת דלק
- אזור יער

הועדה המקומית לבניה ולתכנון ערים
מטה - יהודה

תכנית מס': 251/א
תאריך: 23.8.65

התחליטת ההפיקה או
התחליטת העיל

מנהל מקרקעי ישראל



מינהל מקרקעי ישראל
מפוי ומדידות
סחור ירושלים

חתימת בעל הקרקע

חתימת המתכנן

חוק שורק
מנהל מקרקעי ישראל

חתימת מינהל מקרקעי ישראל
על תכנית זו היא לצורך הגשה
לועדות התכנון בלבד, ואין
להוציא רשיון בניה אלא לפי
אשור נפרד.

אין לתכנן עקרונות לתכנית בתנאי שון
החייב מתואמת עם רשיון התכנון והוסמכות.
החוסמת עליה אינה מוקנה כל זכות לבעל התכנית
כל עוד לא הוקמה השטח וכל עוד לא נחתם
הסכם מתאים על ידי שני הצדדים.
מינהל מקרקעי ישראל

תחילה תאריך 1975