

מרחב תכנון מקומי מטה - יהודה

תכנית עיר מפורטת
שני לתכנית מתאר במבטרת ציון
גוש 30367 חלקה 7
במעוז ציון א', נפת ירושלים, מחוז ירושלים

מחוז : ירושלים
נפה : ירושלים
עיר : ירושלים
מקום : מעוז ציון א'
גוש : 30367 חלקה 7

94 **תוכנית**
חוק התכנון והבניה השכיח-1965
אשרור תכנית

הועדה המחוזית לתכנון ולבניה
החליטה בישיבתה מיום 24.10.78
לאשרור תכנית זו שמספרה 342/א
ממנכ"ל תכנון יו"ר הועדה

הוכן עבור: סד אברהם בן-נחום.


טבלת שטחים ובעלים

מוצע			קיים		
גוש	חלקה	שטח מ"ר	גוש	חלקה	שטח מ"ר
30367	7	0.610	בן-נחום	7	1.276
		0.604	בן-נחום		
		0.062	הרחבת דרך		
		1.276	סה"כ		

1:276 יו"ר ירושלים
חוק התכנון והבניה השכיח-1965
הפקדת התכנית


הועדה המחוזית לתכנון ולבניה
החליטה בישיבתה מיום 3.1.77
לאשרור תכנית זו שמספרה 342/א
ממנכ"ל תכנון יו"ר הועדה

הועדה המקומית לבנין ולתכנון ערים
ספה - יהודה
תכנית 342/א
הועדה המקומית בישיבתה מ-
מיום 9.9.77 החליטה להסכים
התכנית הנזכרת לעיל.
יו"ר ועד העיר

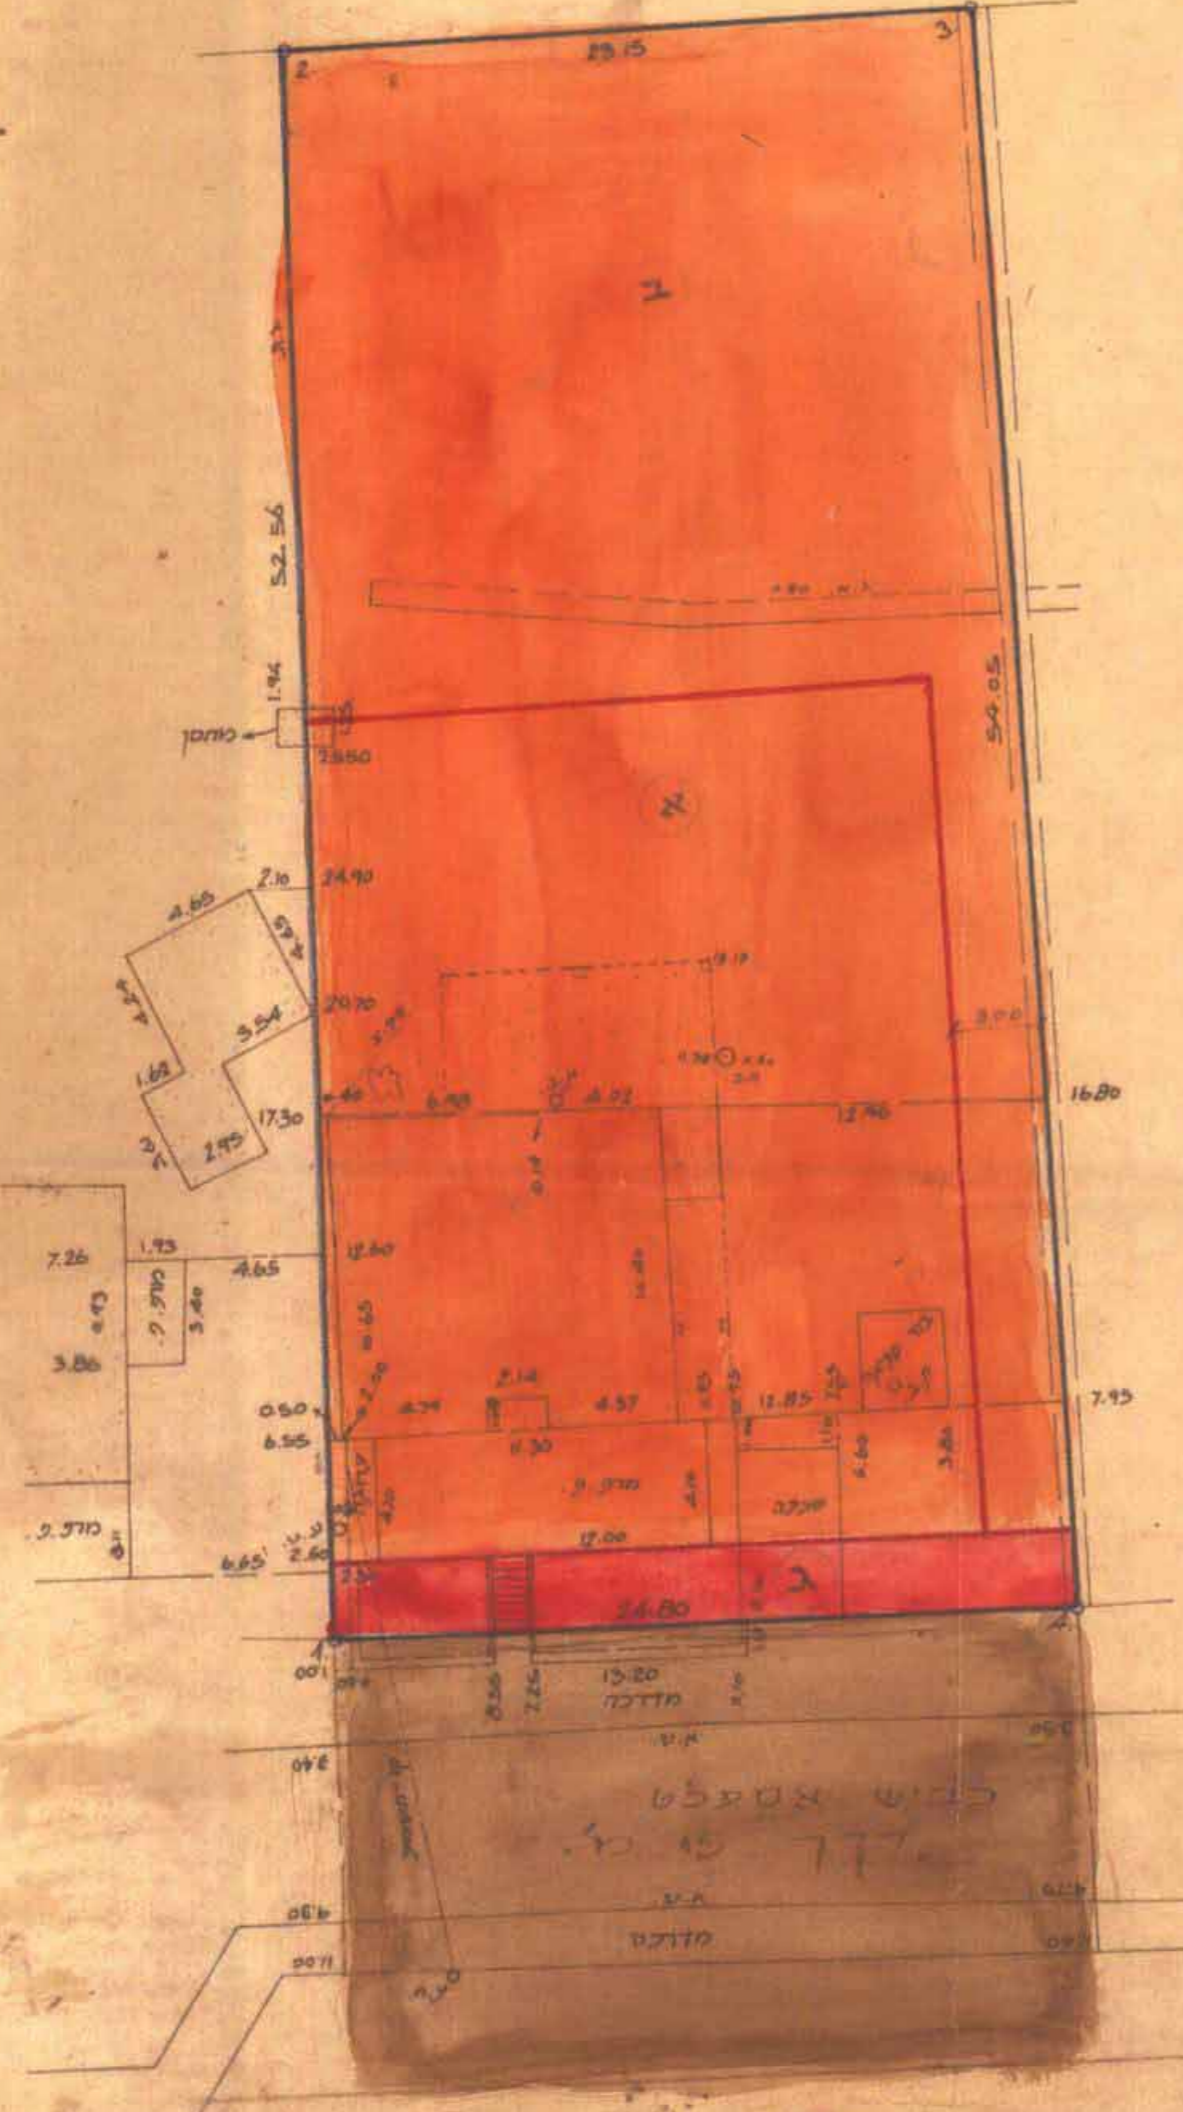

קנה-מדה 1:250

מקרא	מקרא
	גבולות התכנית
	קו כחול
	שטח צבע כתום
	שטח צבע חום
	קו אדום
	משטח אדום

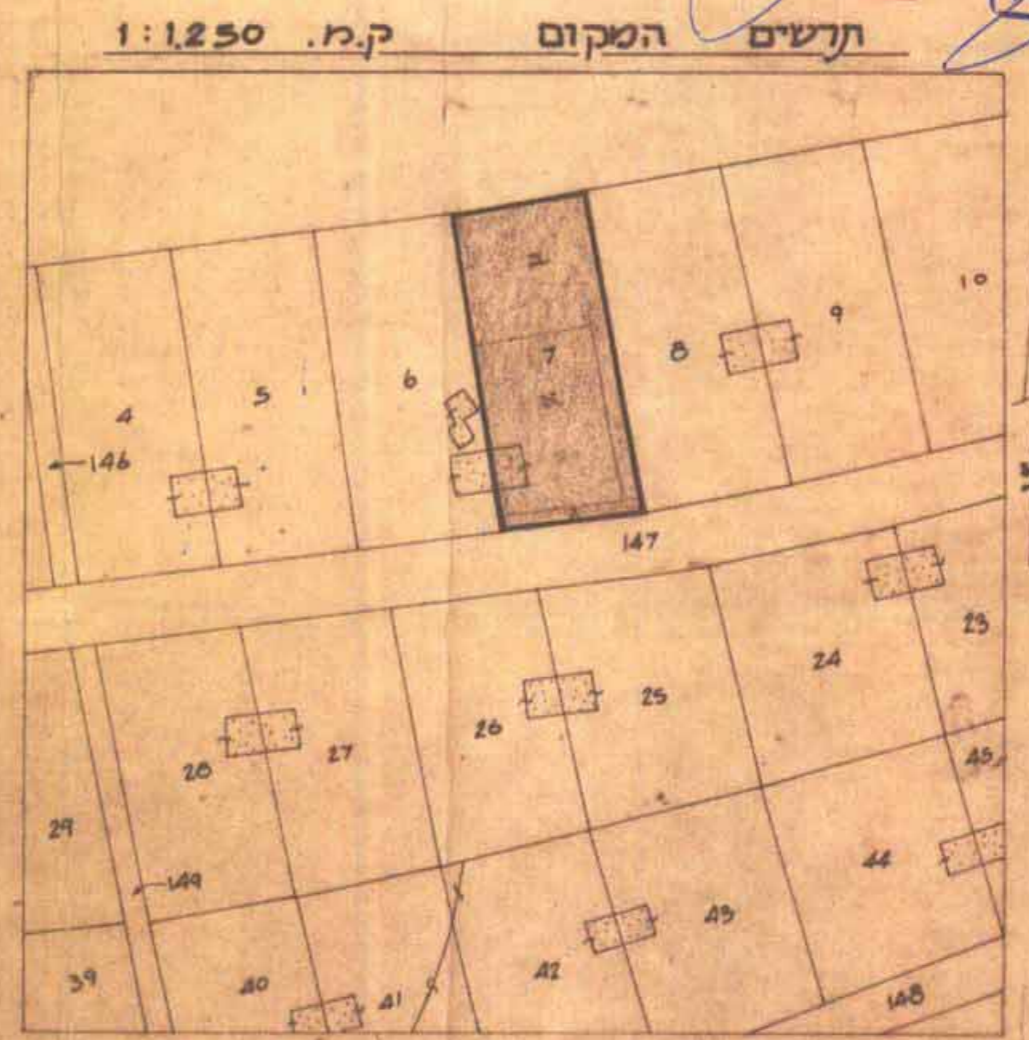

תנשים המקום ק.מ. 1:1250

הועדה המקומית לבניה ולתכנון ערים
נוטה יהודה
נחקל ביום 27.3.78
חוק מס' 342/א

למ לצרכי תשום!
עקב סומך מודד מוסמך
ירושלים 23.1.1977