

מחוז הדרום

מרחב תכנון מקומי קרית גת

תכנית מפורטת מס' _____ רובע המגדים
 שינוי לתכנית מפורטת מס' 106/03/9

הועדה המחוקקת לתכנון
 תאריך: 20.2.81

השרד הפנים
 חוק התכנון והתשתית המבנית
 מחוז הדרום
 מקום: קרית גת
 גוש: 1913
 חלקה: 80,69,50
 מגרש: 503, 504, 309 (חלק)
 שטח התכנית: 0.491 ד'
 היוזם: ועד ביכנ' 'אור החיים'
 בעל הקרקע: מנהל מקרקעי ישראל
 המתכנן: בני קרו-אדריכל, שד לכיש 7 קרית-גת

תכנית קרי (מס' 106/03/9)
 השרד הפנים
 תאריך: 20.2.81

מקרא:


- גבול התכנית
- אזור מבני ציבור
- שביל להולכי רגל
- ש.צ.פ
- מספר הדרך
- קו בנין
- רוחב הדרך

חתימות: _____


בעל הקרקע: _____
 היוזם: _____
 המתכנן: בני קרו-אדריכל



תרשים הסביבה

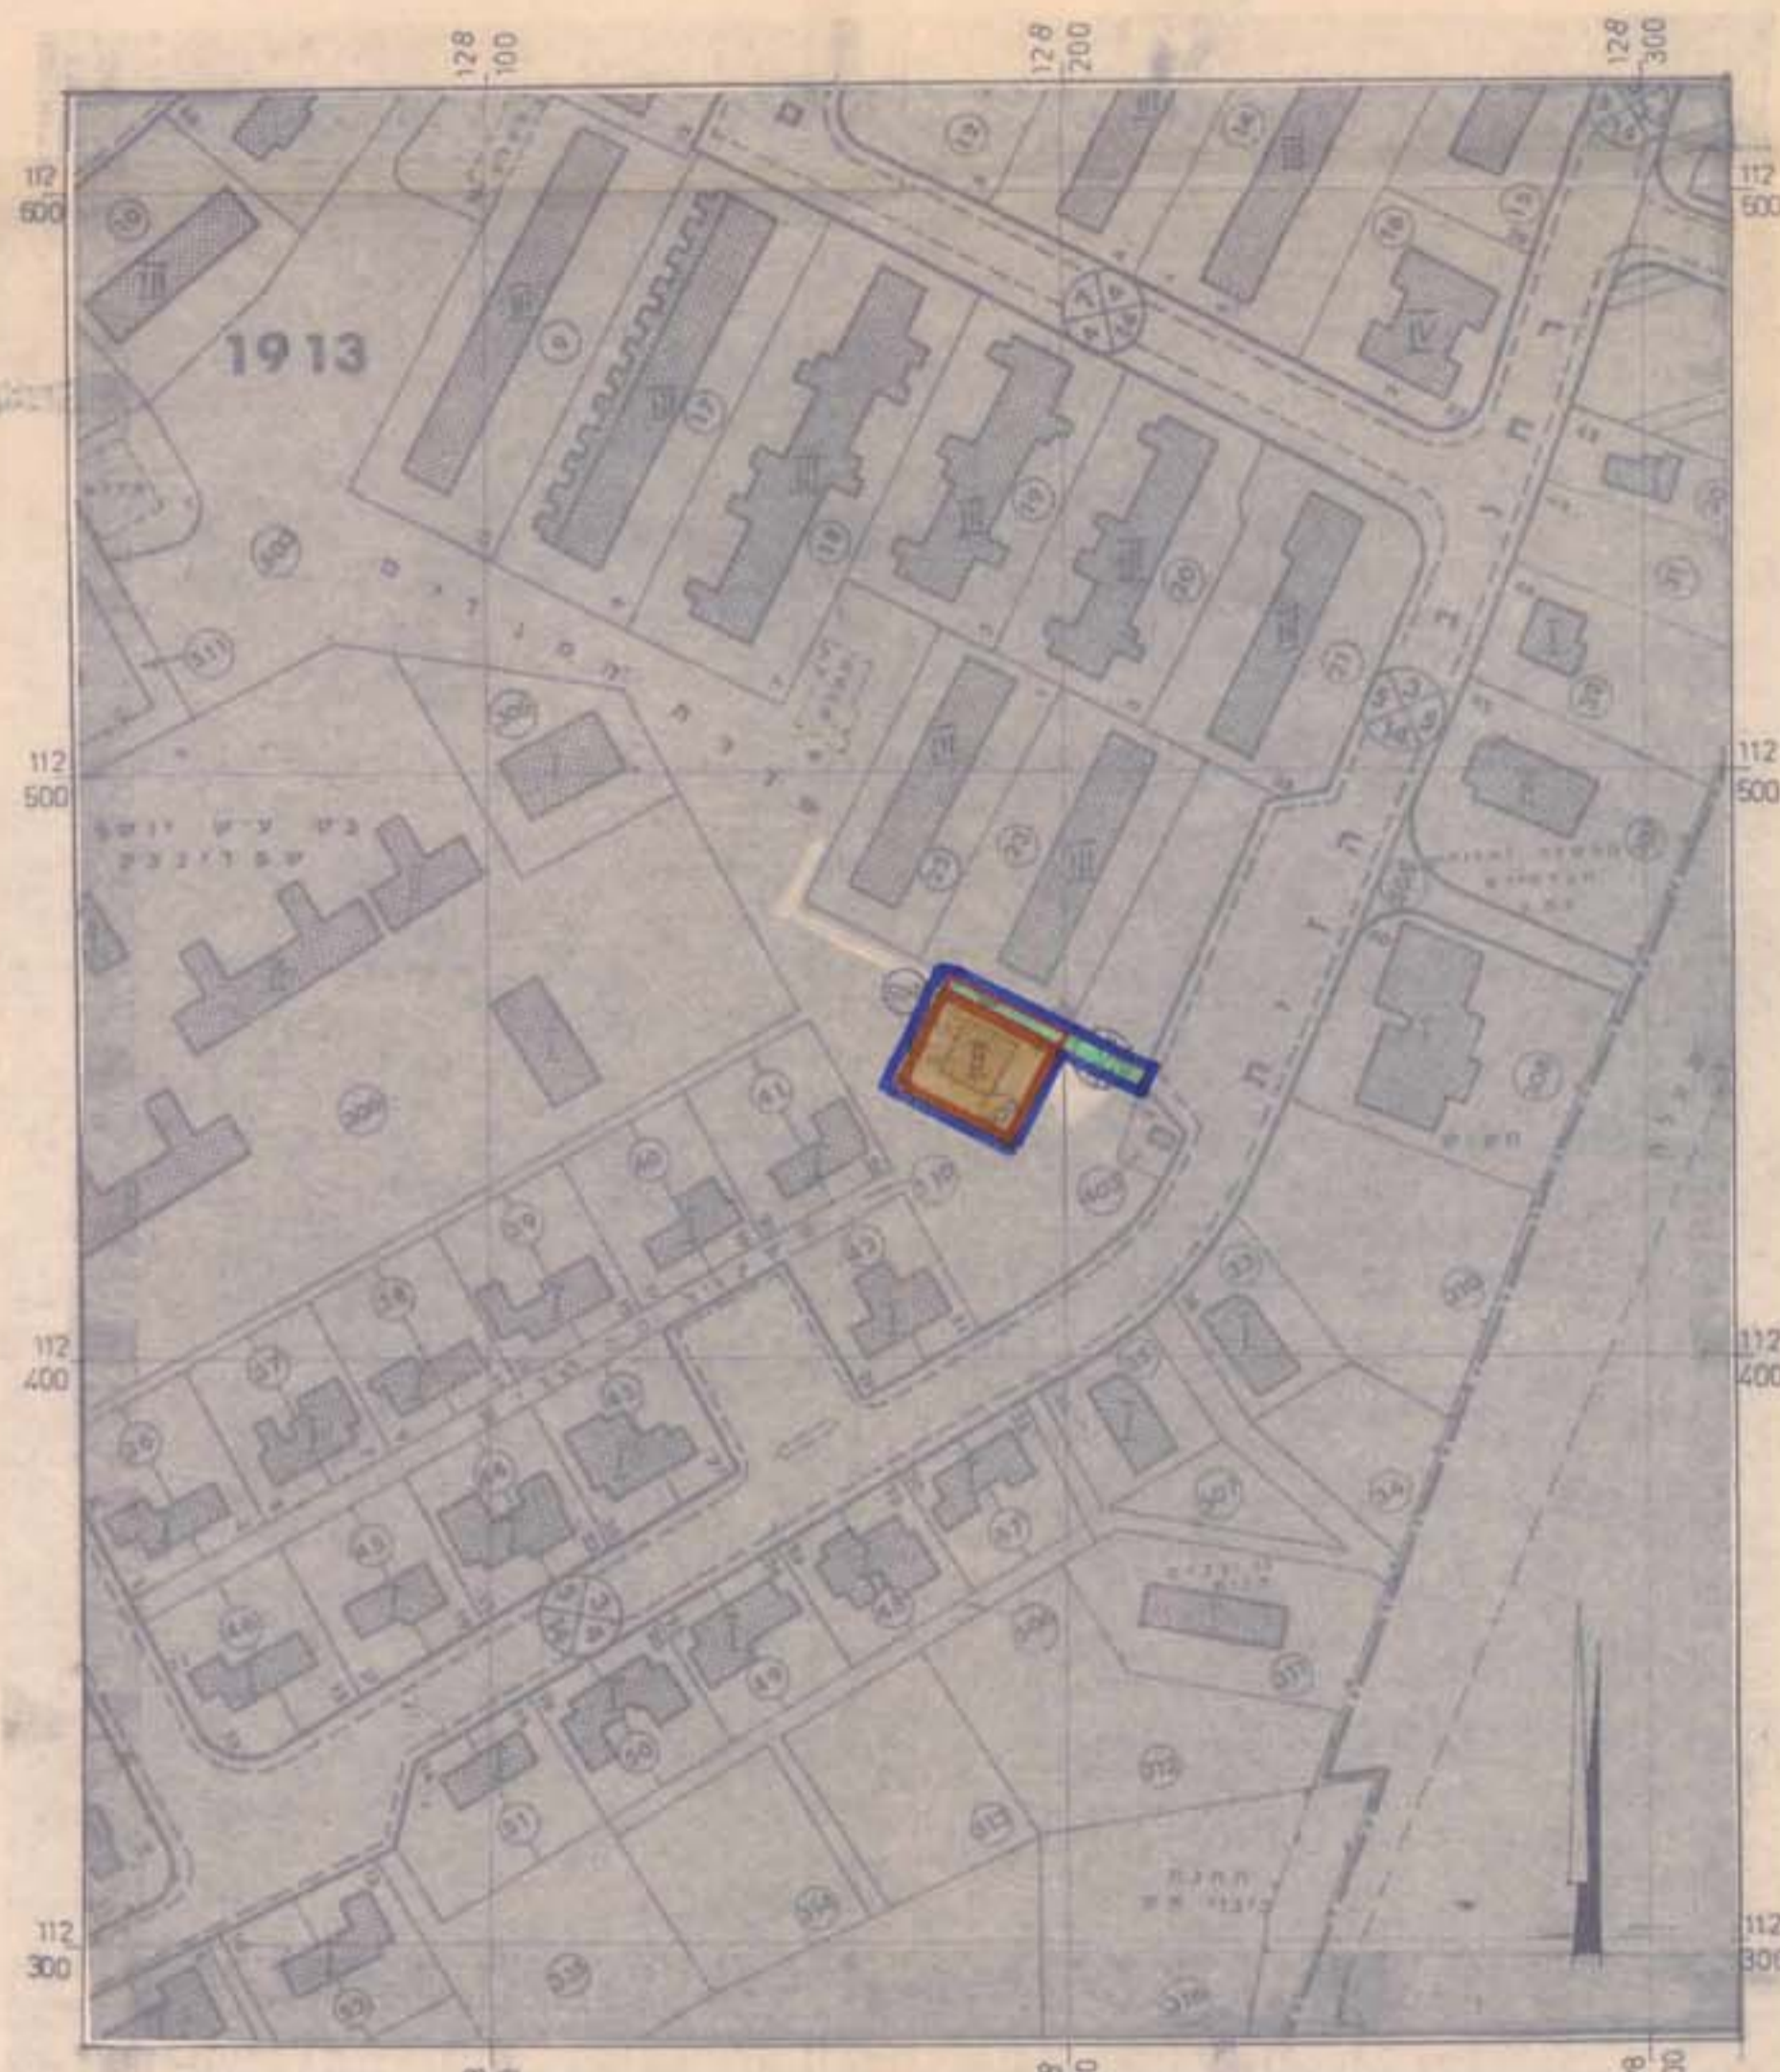

מצב קיים 1:1250

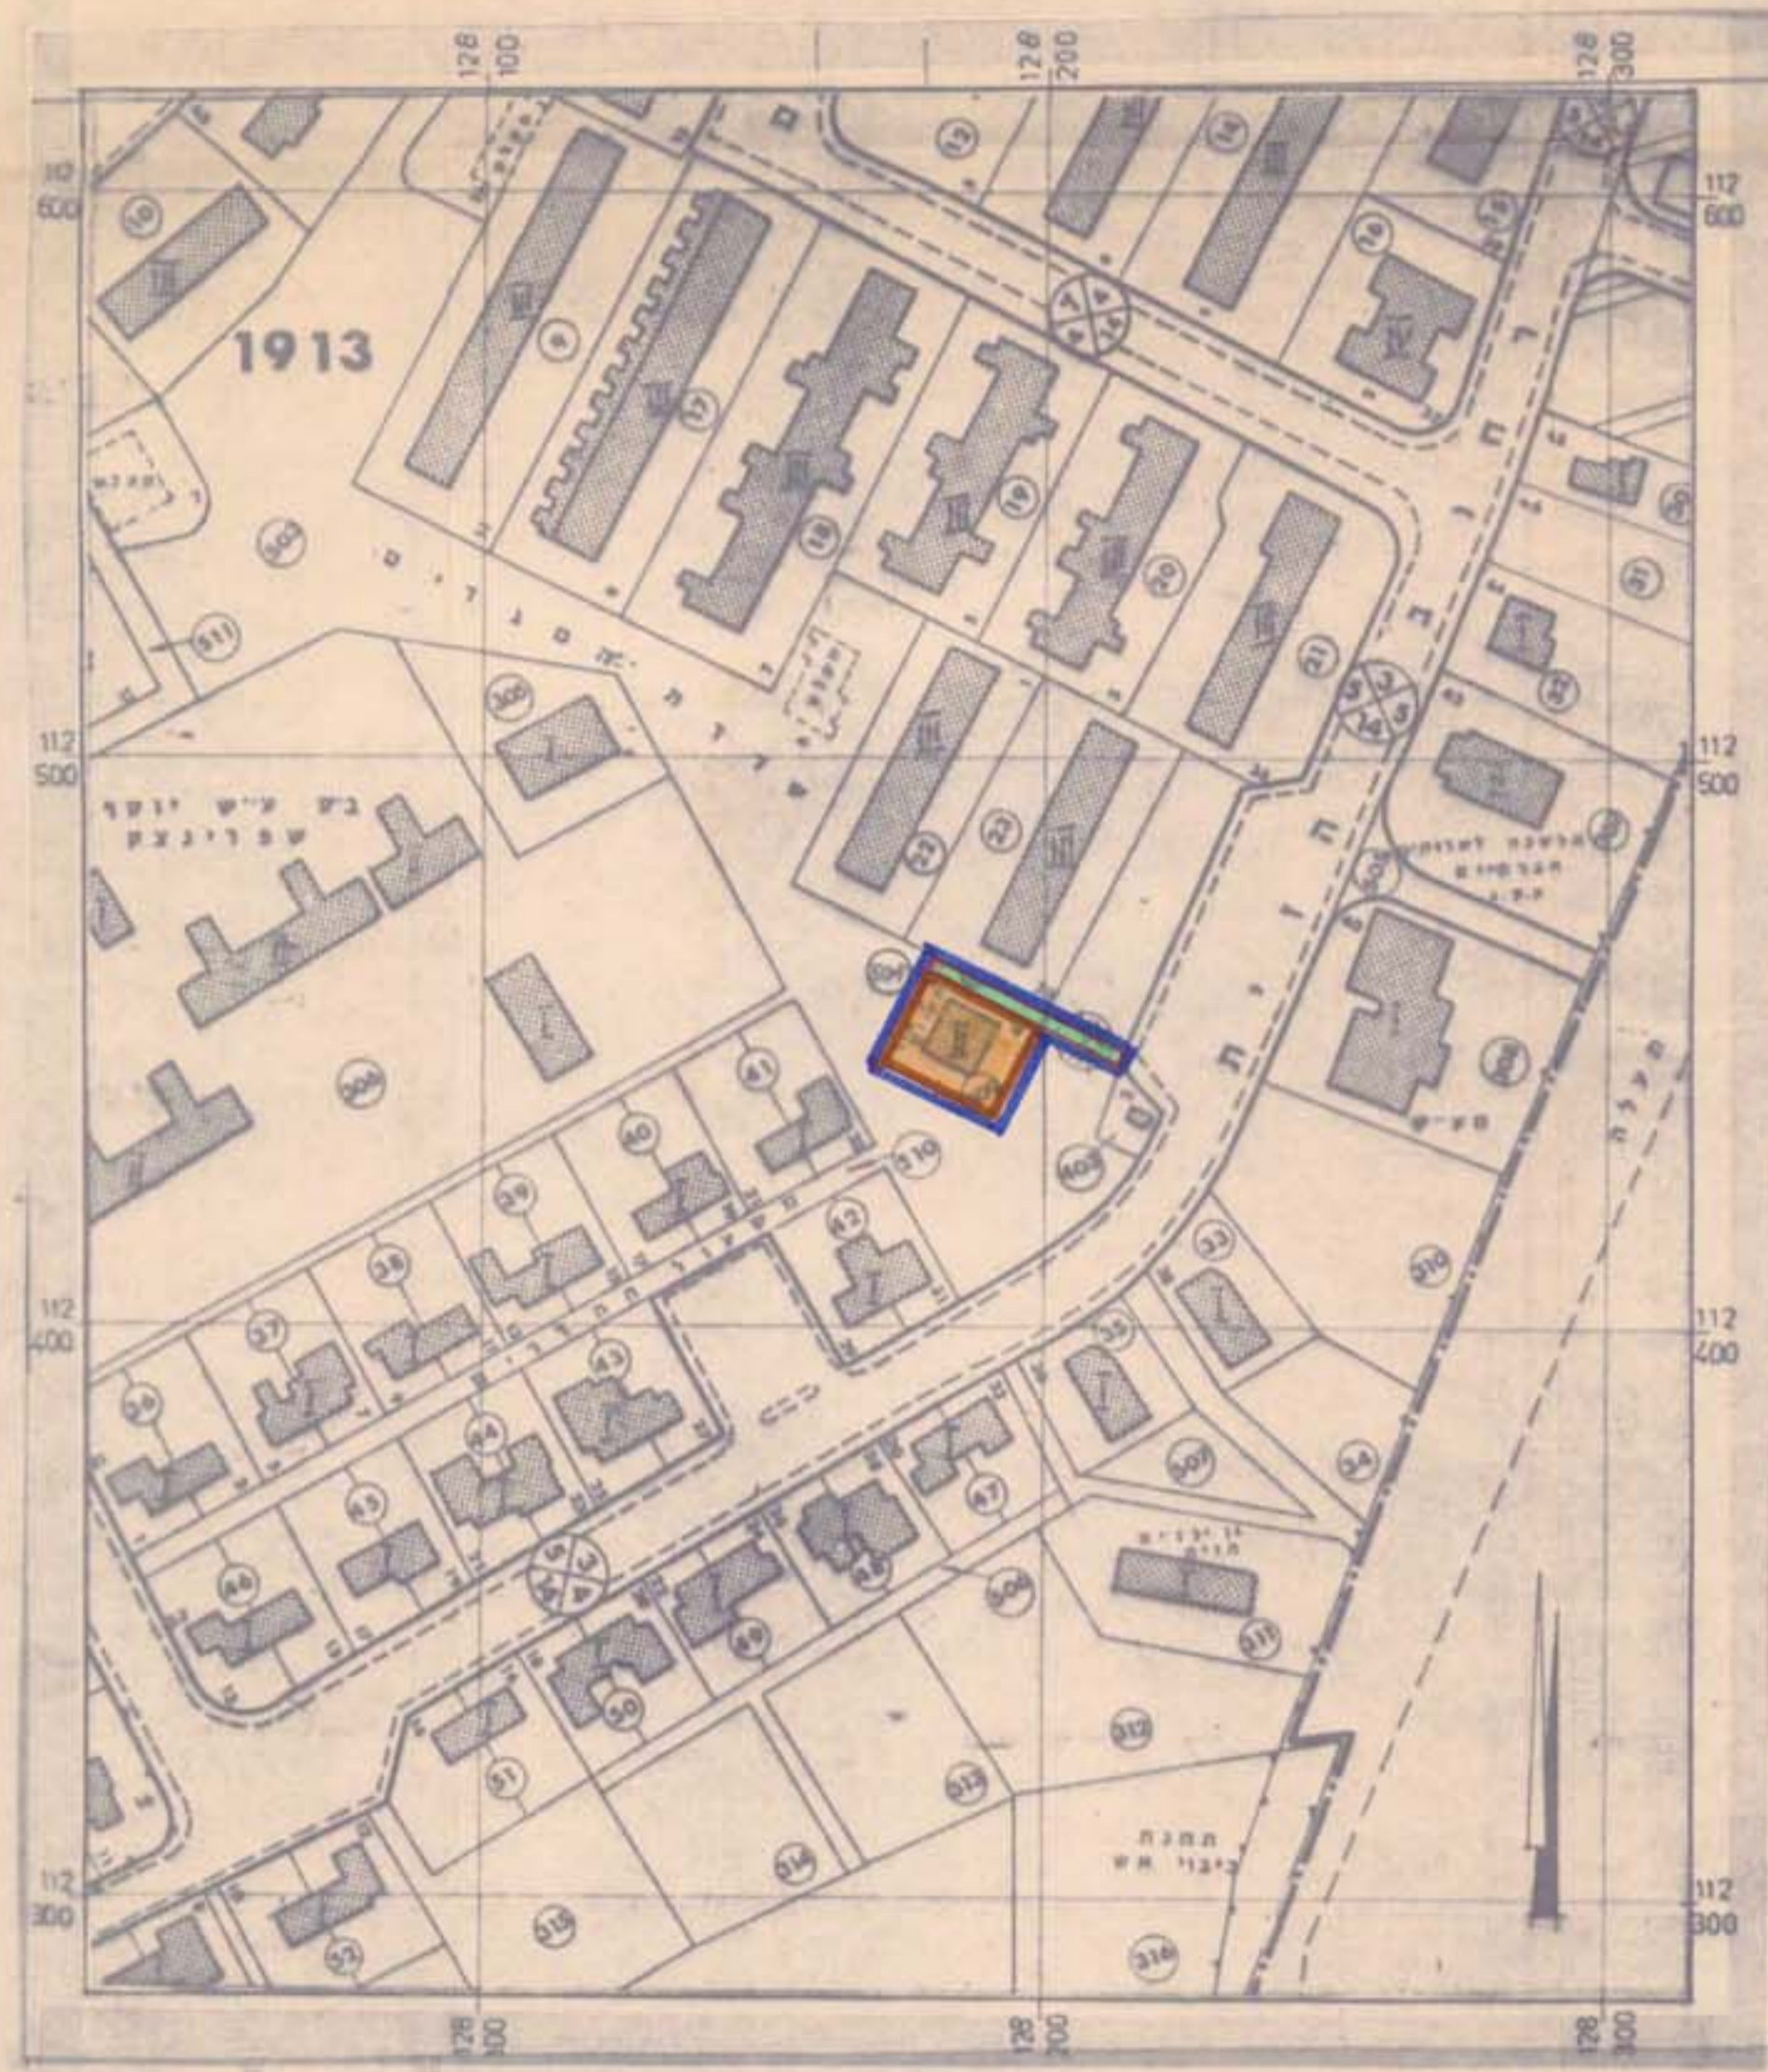

מצב תוצא 1:1250

טבלת שטחים:

%	שטח	יעוד השטח
81	0.398	מבני ציבור
11	0.056	שביל להולכי רגל
8	0.037	ש.צ.פ
100	0.491	סה"כ

בעל הקרקע

הועדה המחוזית

הועדה המחוקקת לתכנון ומבנה
 קרית גת
 תאריך: 20.2.81