

מרחב תכנון מקומי-אשקלון

המחלקה לתכנון
תוכן צ"מ דרישות והערות
תקופת מוקדם מיום 13/12/90
27/130
11/16

תכנית מפורטת מס' 18/107/03/4

שינוי לתכנית מפורטת מס' 107/03/4
שינוי לתכנון-מרכז נפתי-אשקלון (מגרשים 17,28)

דרישה להיתר תכנון
27/130

משרד המים טחון הדרום
המקדת תכנית מס' 18/107/03/4
הועדה המחוזית לתכנון ולבניה תלמיטה
יום 13/12/90
לפני תת התכנית.

הודעה על הפקדת תכנית מס' 18/107/03/4
פורסמה בלילון המיטונים של 13/12/90
יום 13/12/90

משרד הבינוי והנדסה
היתר תכנון מס' 18/107/03/4
הועדה המחוזית לתכנון ולבניה תלמיטה
יום 13/12/90
לפני תת התכנית.

ת.ס.ס. 18/107/03/4
יום 13/12/90

מקום

מחוז הדרום
נפה אשקלון
מקום אשקלון, מרכז נפתי
גושם וחלקי גושם: 1942, 1931

שטח התכנית: כ-143,344 דונם.



יוםם התכנית: קבוצת גרון, רח ובוטינסקי 5, רעננה.

בעל הקרקע: מנהל מקרקעי ישראל

המתכנן: לואיס קרול אדריכלים, ת.ד. 39233, רמת-אביב, 61391.

מקרא

- גבול התכנית
- אזור מגורים מיוחד
- אזור מגורים מיוחד משולב במסחר
- אזור מסחרי
- שטח תכנון ציבורי
- שטח למרכזי חתירה
- שטח ציבורי פתוח
- שבילים ומעברים להולכי רגל
- דרך קיימת או מאושרת
- דרך מוצעת או הרחבה
- חניה ציבורית
- חניה פרטית
- דרך וחניה לביטחון
- מספר הדרך
- קו בנין
- רוחב הדרך
- גבול גוש
- מס' גוש
- גבול מגרש
- מס' מגרש
- חסי מבנה
- שטח למוסד ציבורי

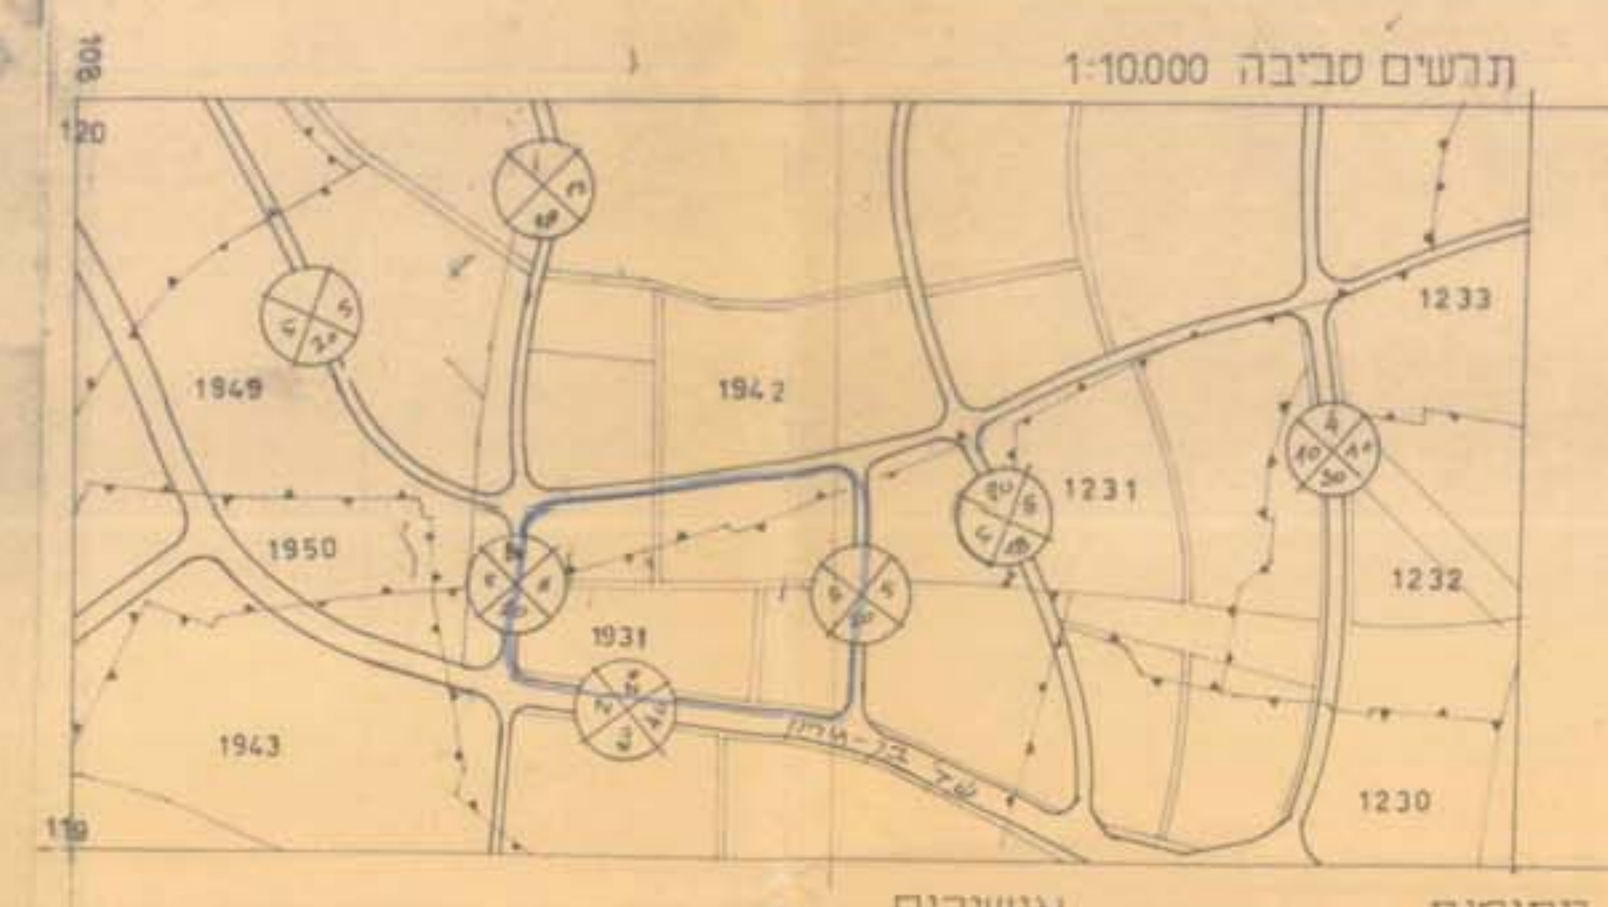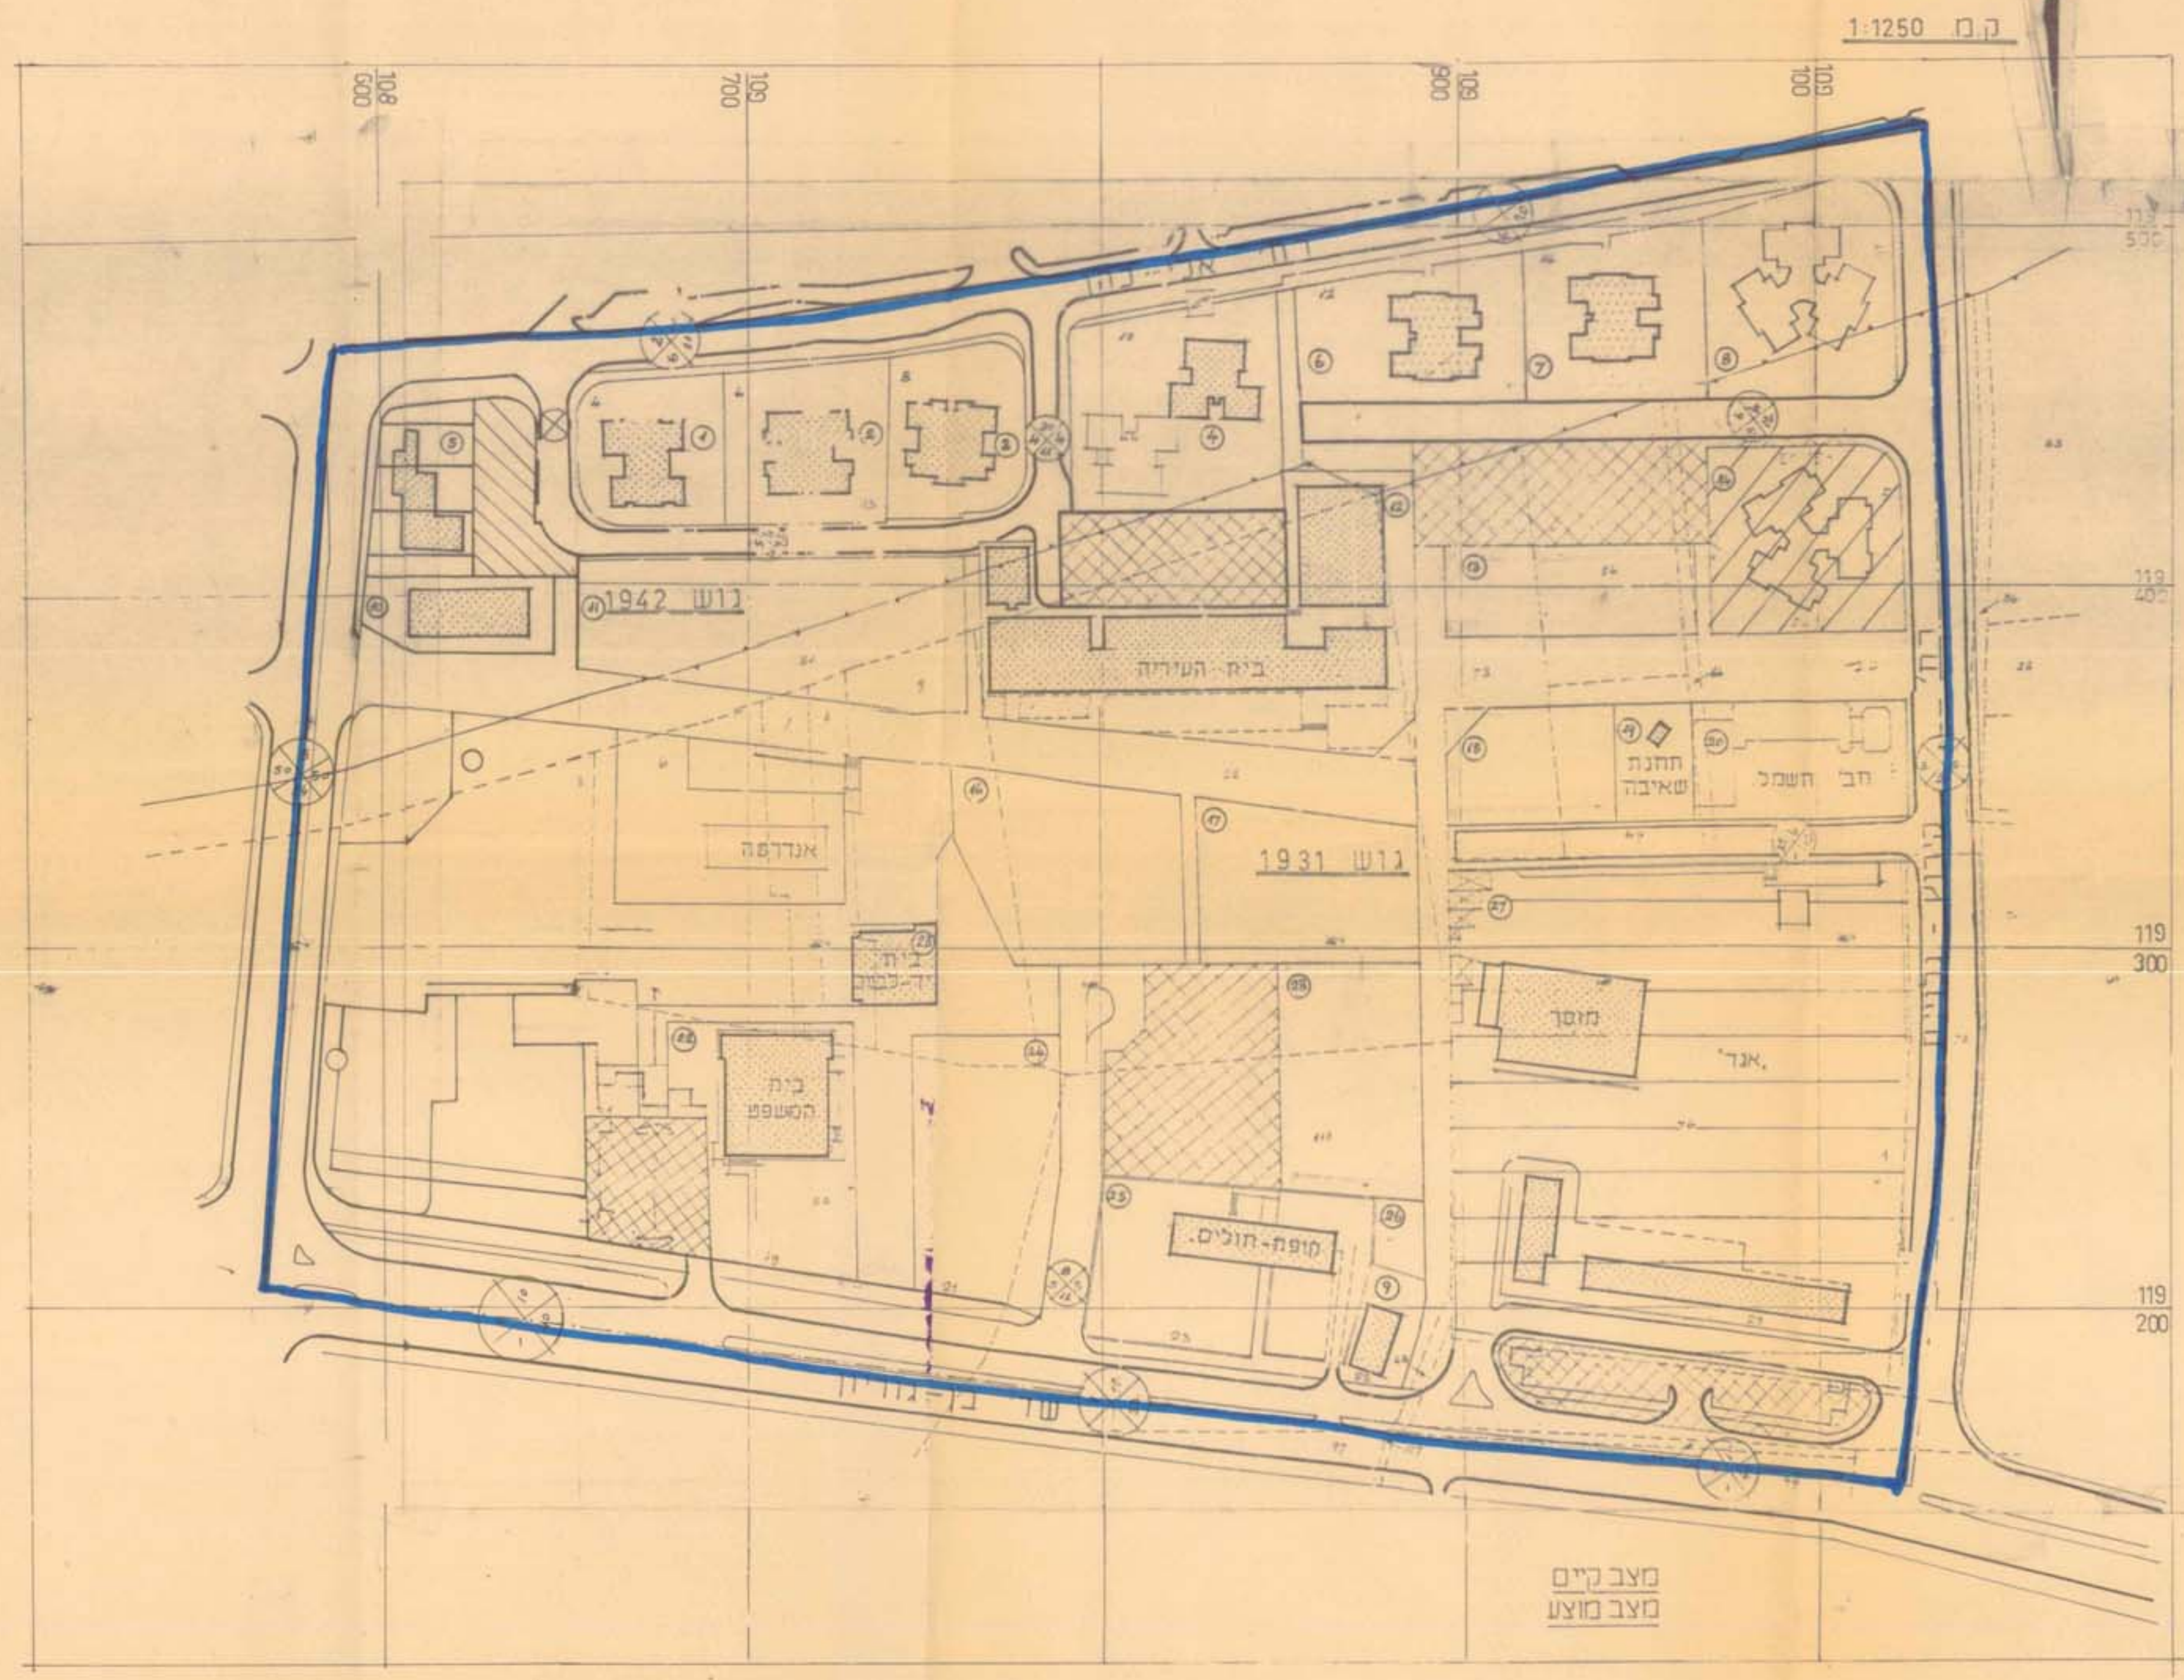

התימת בעל הקרקע:
 חתימת המתכנן:
 חתימת יו"ם התכנית:
 הועדה המחוזית:
 הועדה המקומית:
 חותם משרד הבינוי והנדסה
 חותם משרד המים טחון הדרום
 חותם משרד החקלאות והמזון