

מחוז - הדרום

מחוז תכנון מקומי אשקלון

תכנית מפורטת מס': 82/147/03-4

שינוי לתכנית מפורטת מס' 82/147/03-4

מחוז : הדרום
נפה : אשקלון
מקום : אשקלון
נוש : 1933
חלקה : ח' 76
שטח התכנית : 823.92 מ"ר
היוזם : חסן אברהם
בעל הקרקע : חסן אליעזר
תכנון : אדריכל כהן בנימין
קנה מידה : 1:250

מקרא :

- גבול ת.ב.ע. מוצעת
- אזור מגורים א
- חניה ציבורית מוצעת
- קו בנין
- מספר דרך
- קו בנין
- רוחב הדרך

תאריך: אוקט' 1988, עידכון: מאי 1989, אנווסט 1989

חתימות :


היוזם : חסן אברהם (מס' 5788366)
חשן תאיר (מס' 48285076)
חשן אליעזר (מס' 43070329)
חשן בני-ארי (מס' 30087075)

הועדה המחוזית לתכנון
תאריך: 20.10.89

הועדה המחוזית לתכנון
תאריך: 29/10/89

הועדה המקומית לתכנון
תאריך: 4/11/89

תרשים סביבה 1:2500

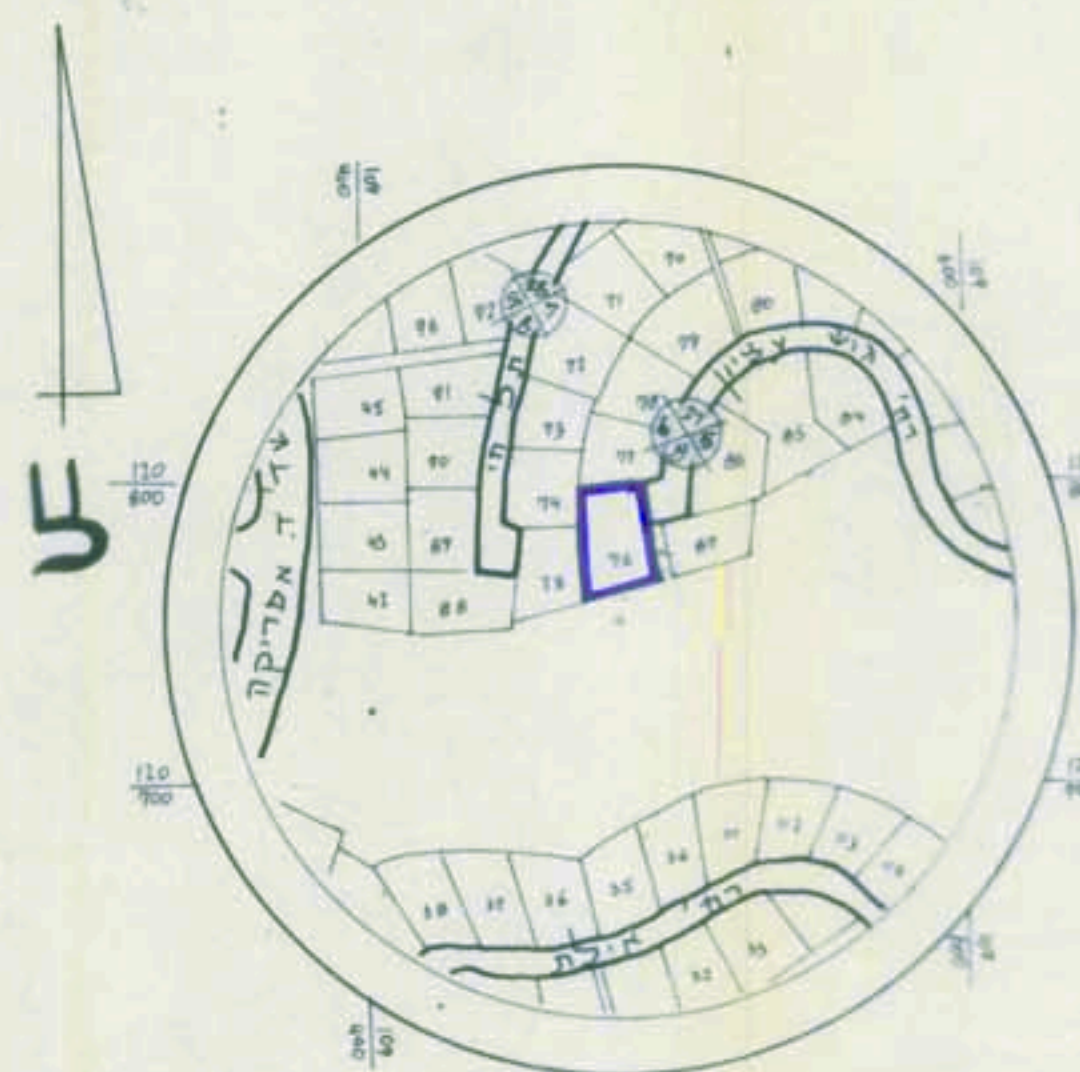


מס' תכנית מס': 82/147/03-4
תאריך: 24/1/89

מס' תכנית מס': 82/147/03-4
תאריך: 24/1/89


מס' תכנית מס': 82/147/03-4
תאריך: 24/1/89

מס' תכנית מס': 82/147/03-4
תאריך: 24/1/89

מצב קיים

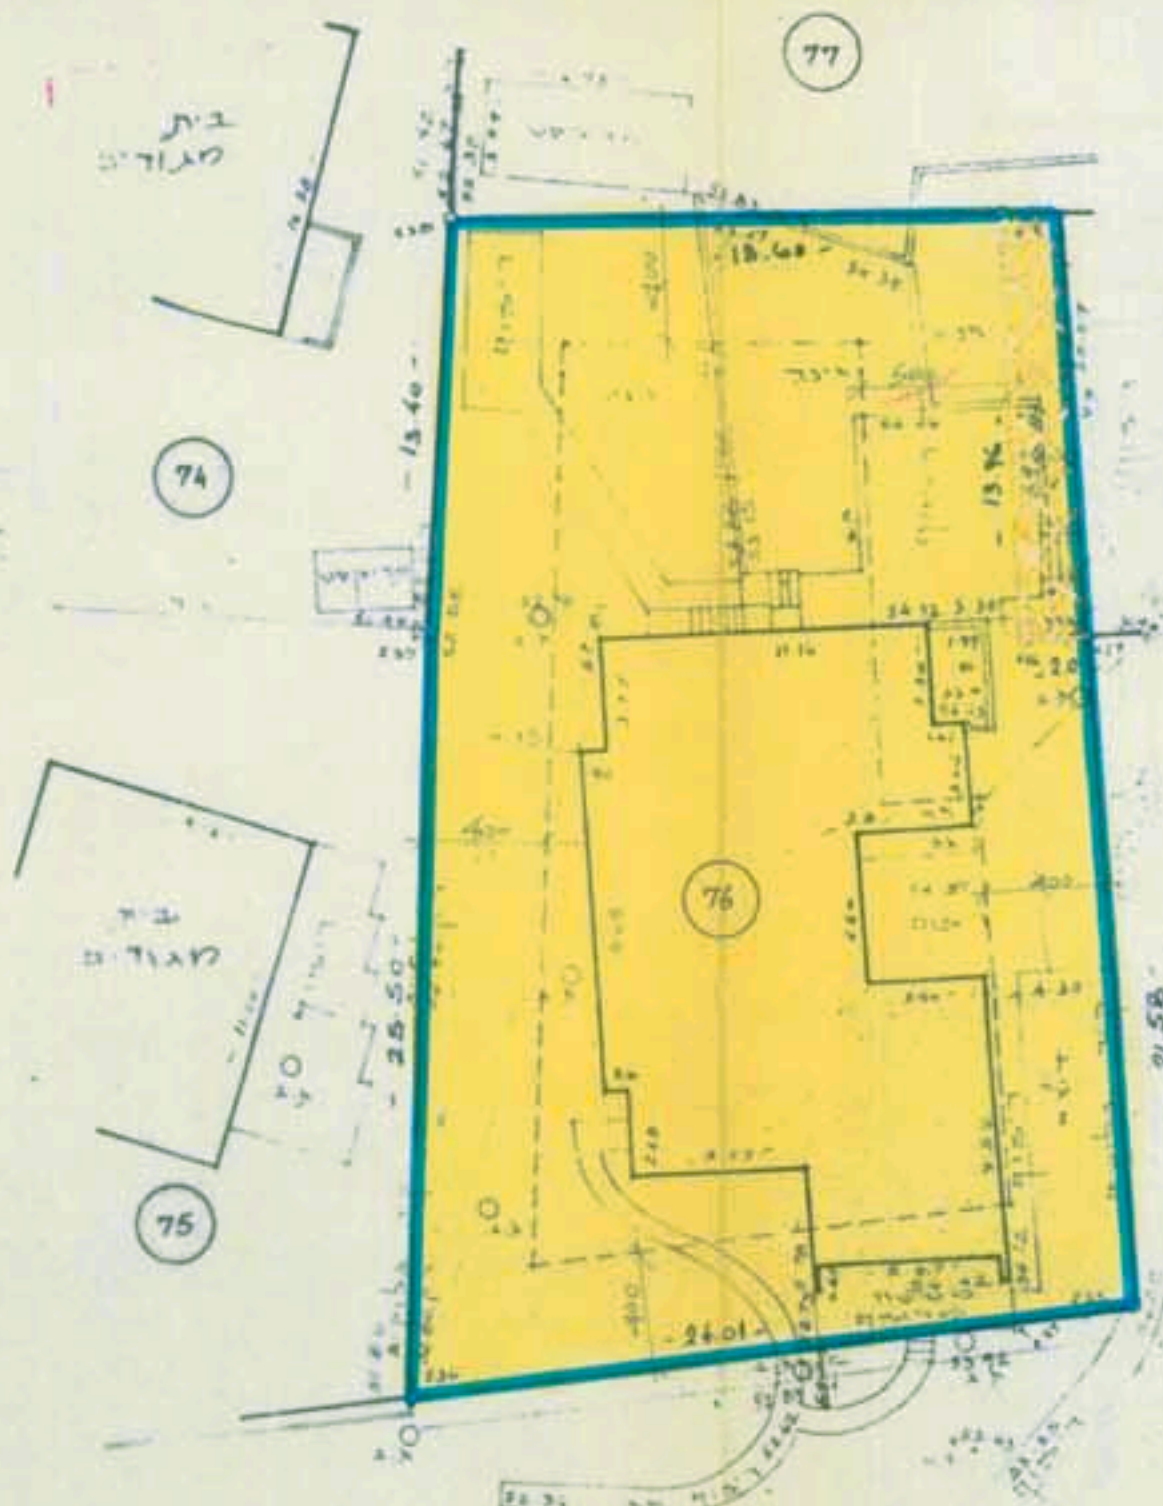

מצב מוצע

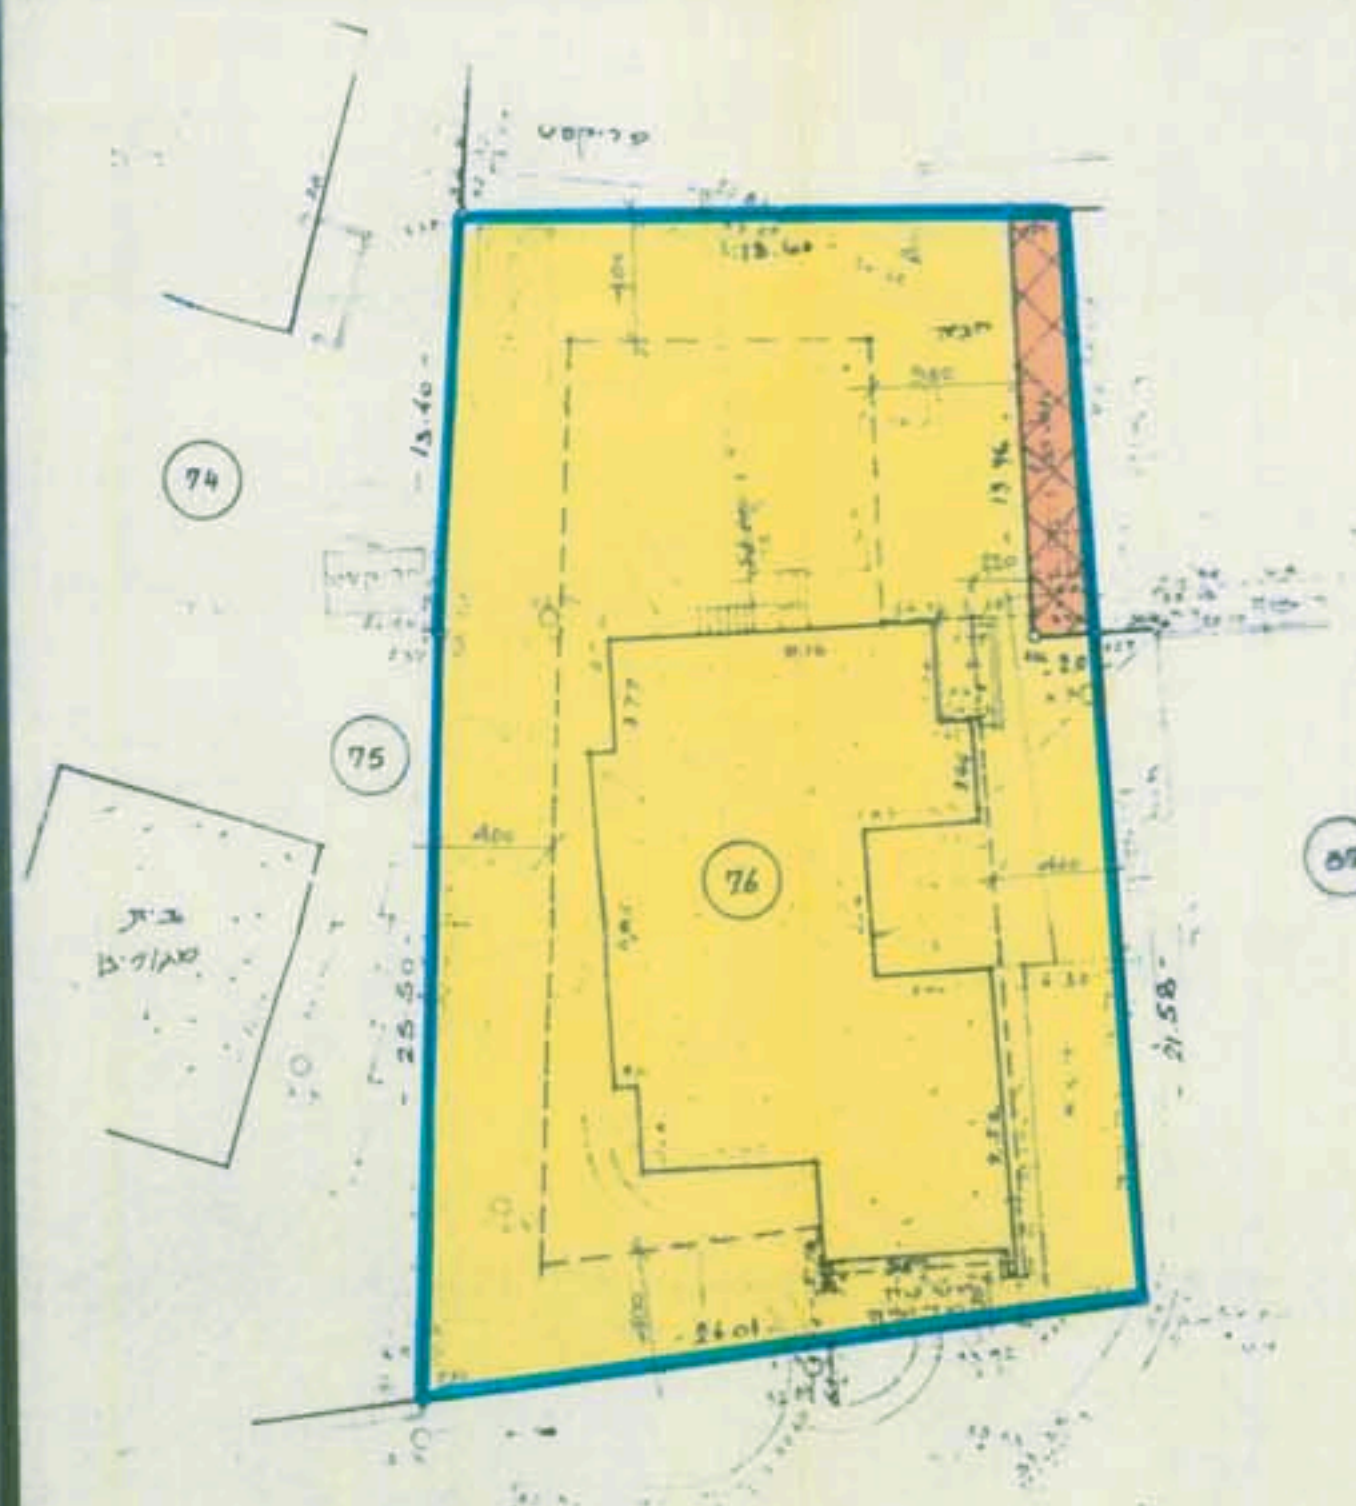

טבלת שטחים

קיים	מוצע	אזור מגורים א
823.92	796.00	
	27.92	חניה
823.92	823.92	סה"כ

לא לפרטי רשות

שיאון-משדד למדוד
תאריך: 1/11/89