


מצב קיים 1:1250



מצב מוצע 1:1250

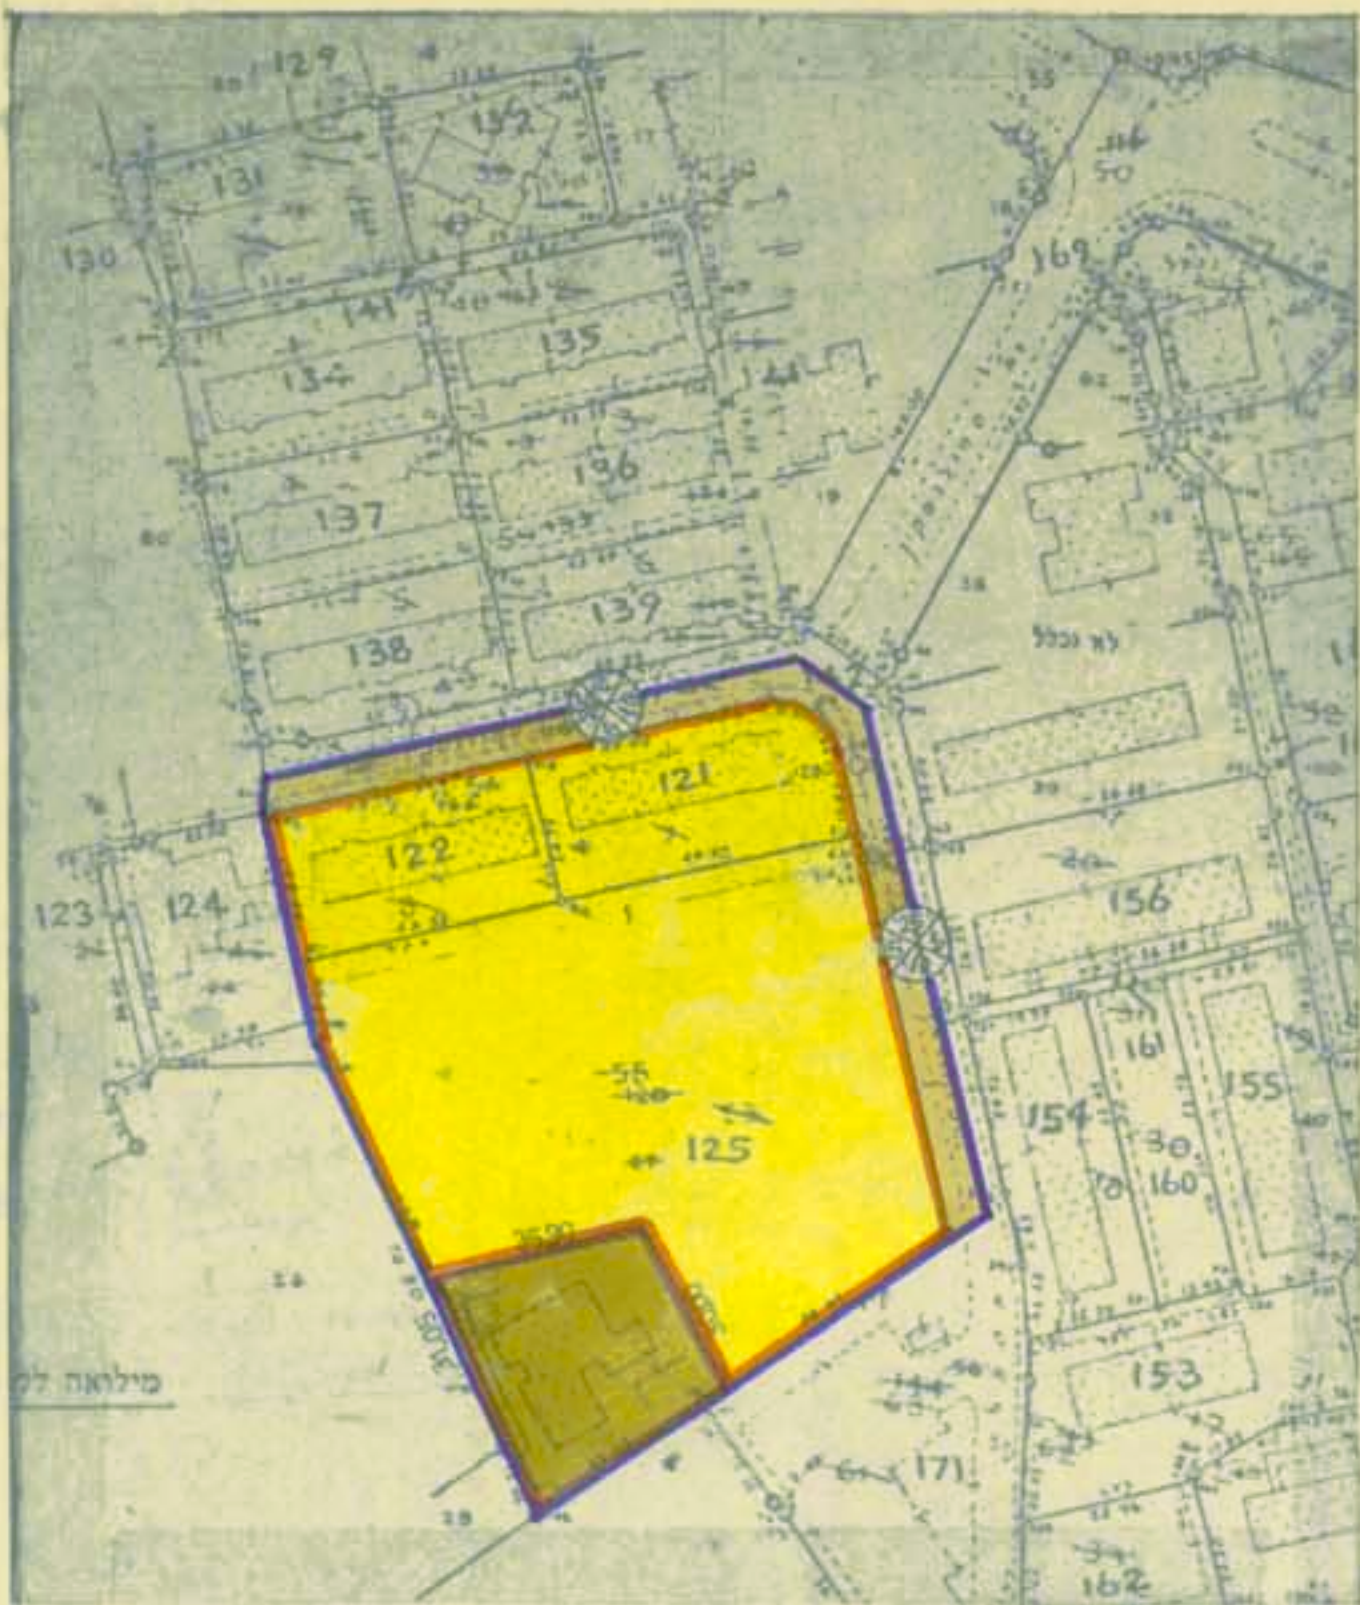

תרשים סביבה 1:10,000

טבלת שטחים

מצב קיים	מצב מוצע
האזור	השטח ב' האזור
מגורים מיוחד	9 703
בנין ציבור	7 434
קניינת	0 950
סה	10 653

מחוז הדרום

מרחב תכנון מקומי אשקלון

101/02/4

לחכנית

49

שינוי יעוד מאזור מגורים מיוחד לאזור בנין ציבור

מחוז הדרום

נפה אשקלון

מקום אשקלון

נושאים 122, 121, 171, 142, 125 חלקה

שטח התכנית 10 653 מ"ר

היוזם הועדה המקומית לתכנון ולבניה עיר אשקלון

בעל הקרקע מינהל מקרקעי ישראל

קנה מידה 1:1250

המתכנן צוות מינהל-ההנדסה של עיריית-אשקלון

סקרא

גבול תבוע מצועת	גבול תבוע פאזשרת	אזור חקלאי	אזור מגורים מיוחד	אזור מגורים א'	אזור מגורים ב'	אזור מגורים ג'	אזור מרכז עסקים	אזור מסחרי	אזור מלאכה	אזור תעשייה	אזור מרכז אזרחי	אזור בנין - ציבור	אזור מרכז תחבורה	אזור מלונאות ונופש	שטח ציבורי פתוח	שטח פרטי פתוח	שטח להולכי רגל	אזור עתיקות	חזית חנויות	דרך קיימת	דרך מוצעת	חניה	דרך לכיסוף	מספר דרך	קו בנין	רוחב דרך	מספר חלקה זמני	מספר חלקה ישן	שטח לשוק פתוח	שטח למשקחה	זכות מעבר לרכב בטחון	שטח חווה עירונית	מרכז עירוני ראשי	אזור משתכות
קו בחול	קו בחול מקוטע	פסים ירוקים פאלסטין	צהוב תחום בתום	כתום	תכלת	צהוב	אפור עור פסים באפור	אפור תחום אפור	סגול תחום סגול	סגול	תחום עם פסים אלכסוניים בתום	חום תחום כחום	אפור וכתום בתום עם פסים אלכסוניים באפור	צהוב תחום בתום	ירוק	ירוק תחום ירוק	ירוק תחום אדום	תחום בקו שחור מקוטע	קו סגול	חום	אדום	קווים פזעזעים כאלכסון	קווים אלכסוניים באדום	פסים ירוקים כאלכסון	פסיה בתוך עמוד	פסיה בתוך עמוד מרוסק	קווים פזעזעים על רצף אפור	סגול תחום סגול	קווים אלכסוניים באדום על רצף אדום	ירוק תחום בתום	פסים ירוקים כאלכסון			

חומתום

קנה-מידה	תאריך	שרטוט ד' יצחק	מחוז השינוי	תאריך	קנה-מידה
1:1250	27.4.83	חבנו	1	1:10,000	1:10,000
		ברק	2		
		מאשר			

משרד המים

חוק תכנון והבניה תשכ"ה-1965
מחוז הדרום

משרד המים

חוק תכנון והבניה תשכ"ה-1965
מחוז הדרום

משרד המים