



צווחת האלה

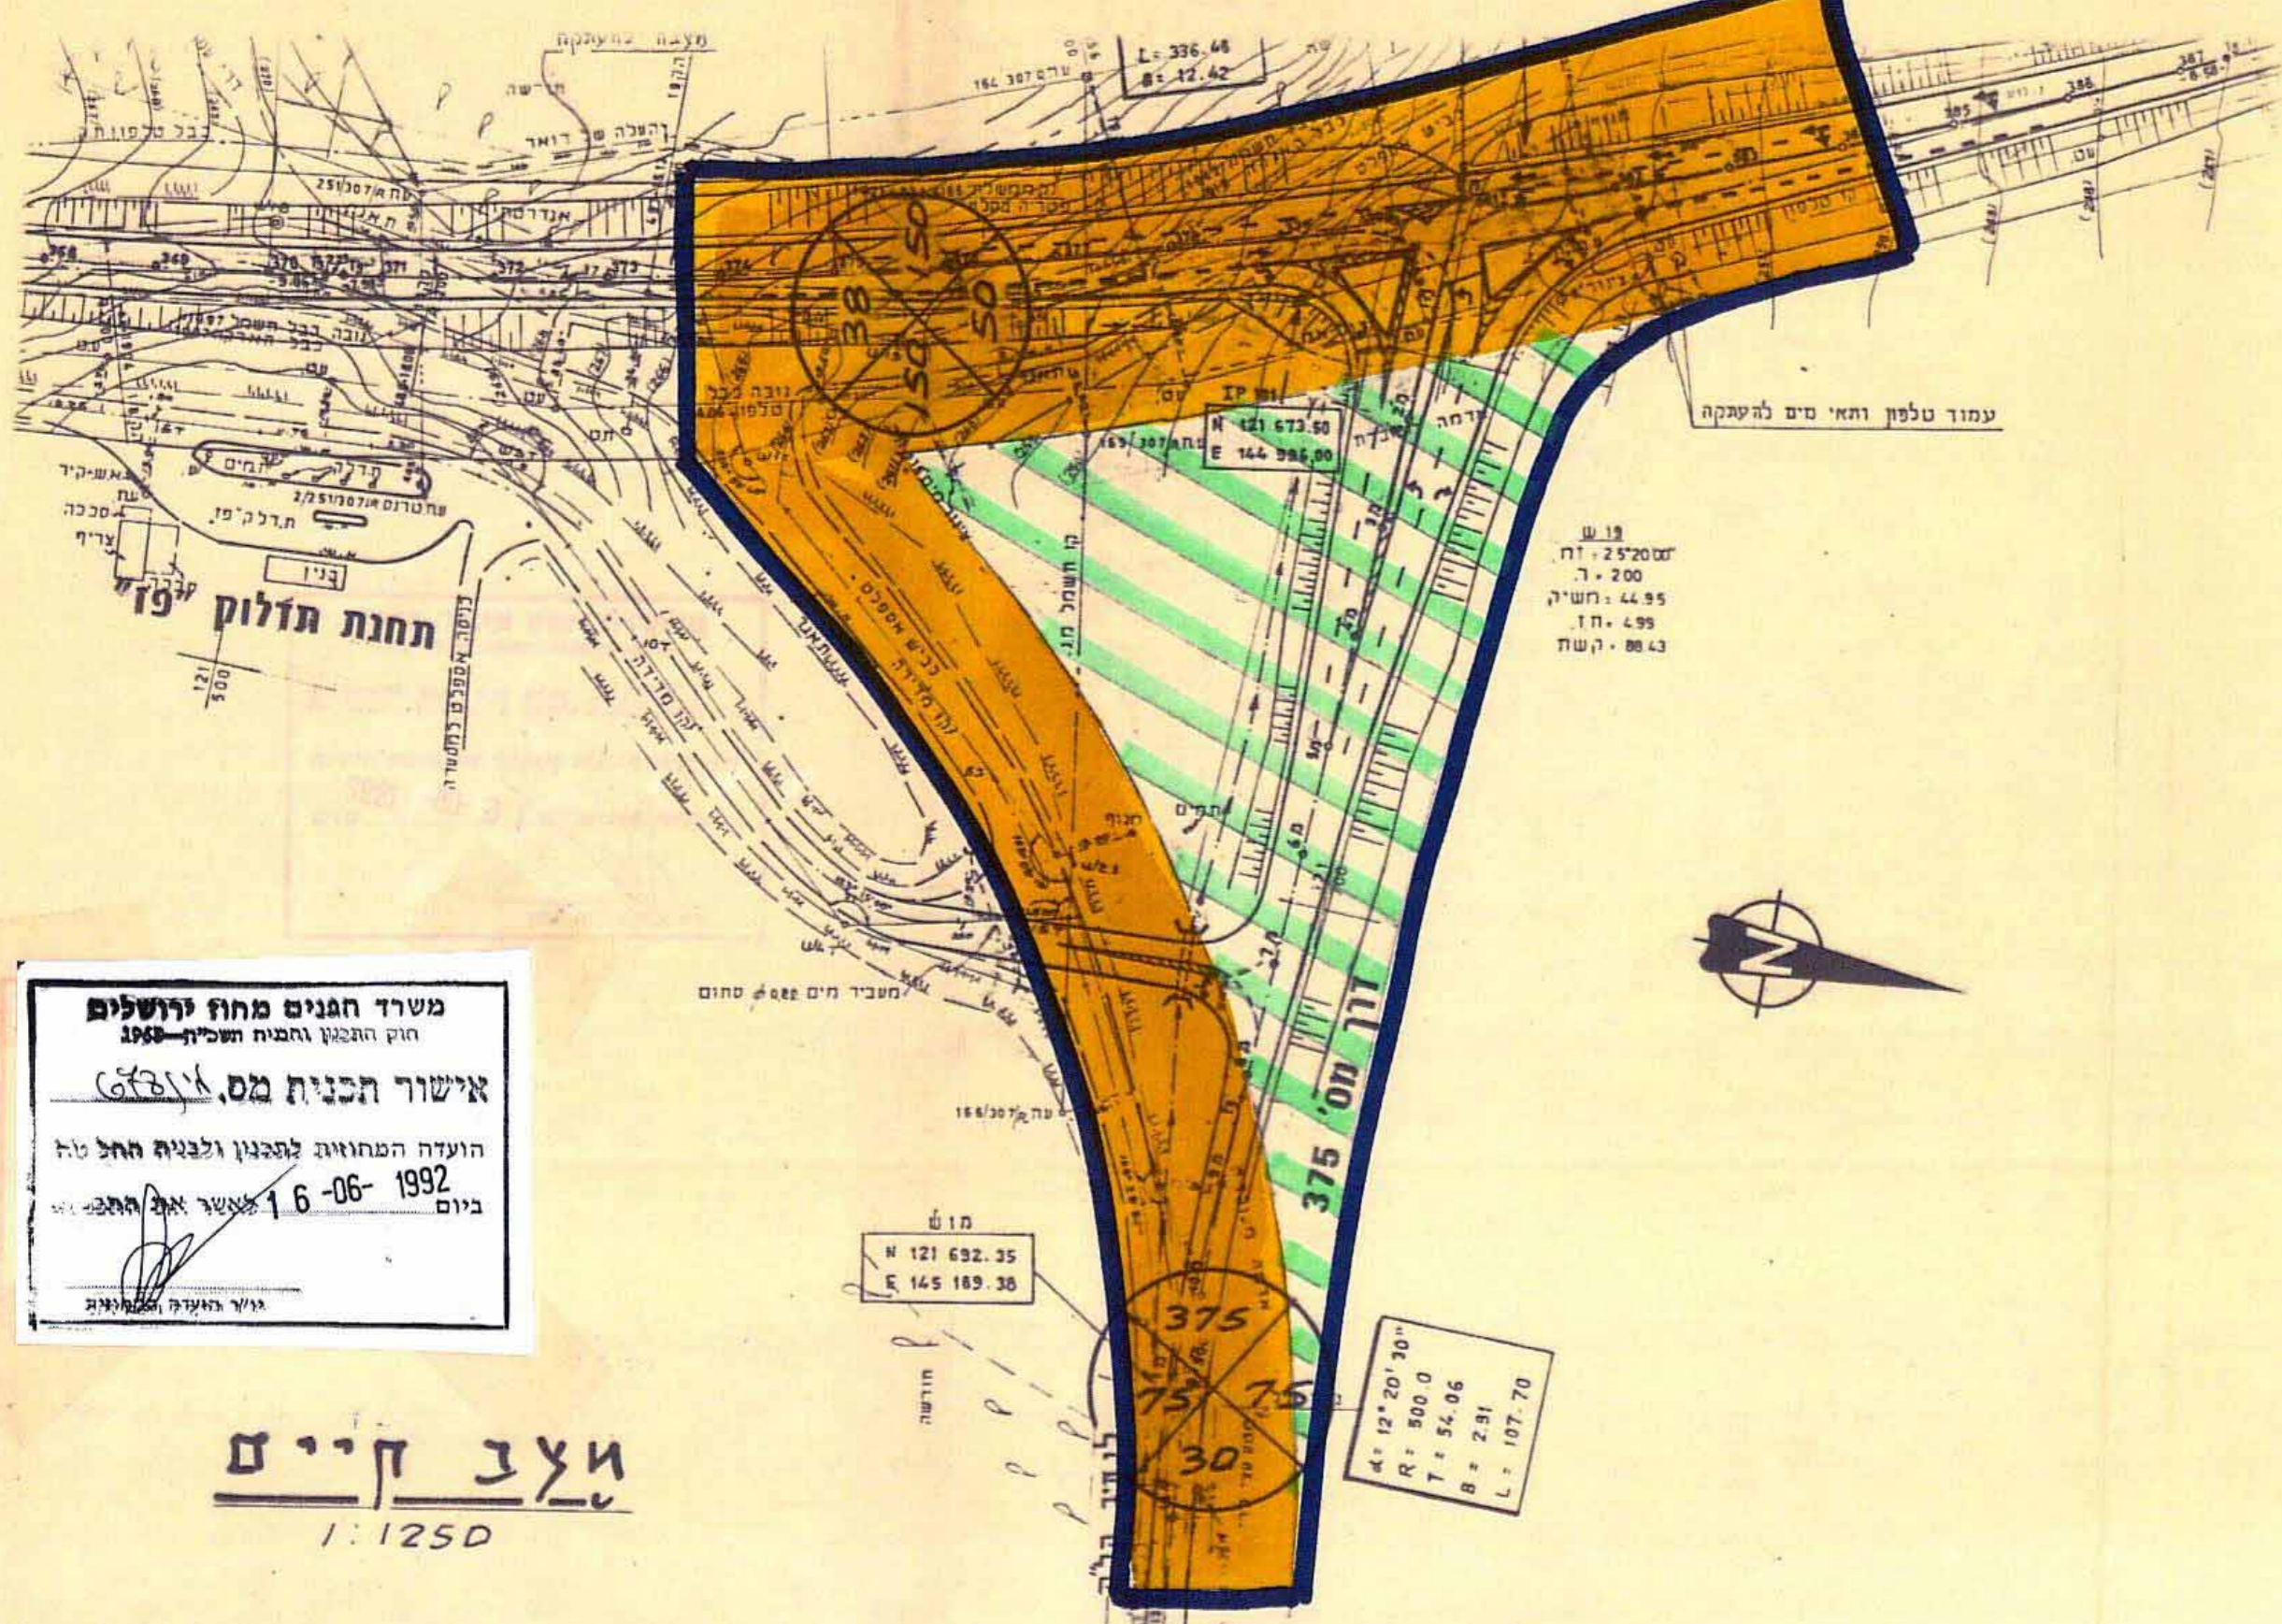

משרד הפנים מחוז ירושלים
 חוק התכנון והמבנה תשכ"ח-1968
 אישור תכנית מס. 678/א
 הועדה המחוזית לתכנון ולבניה החלטה מס' 16-06-1992
 ביום 16-06-1992
 גי'י' האדריכל והתכנן

הצב קיים
 1:1250

צווחת האלה

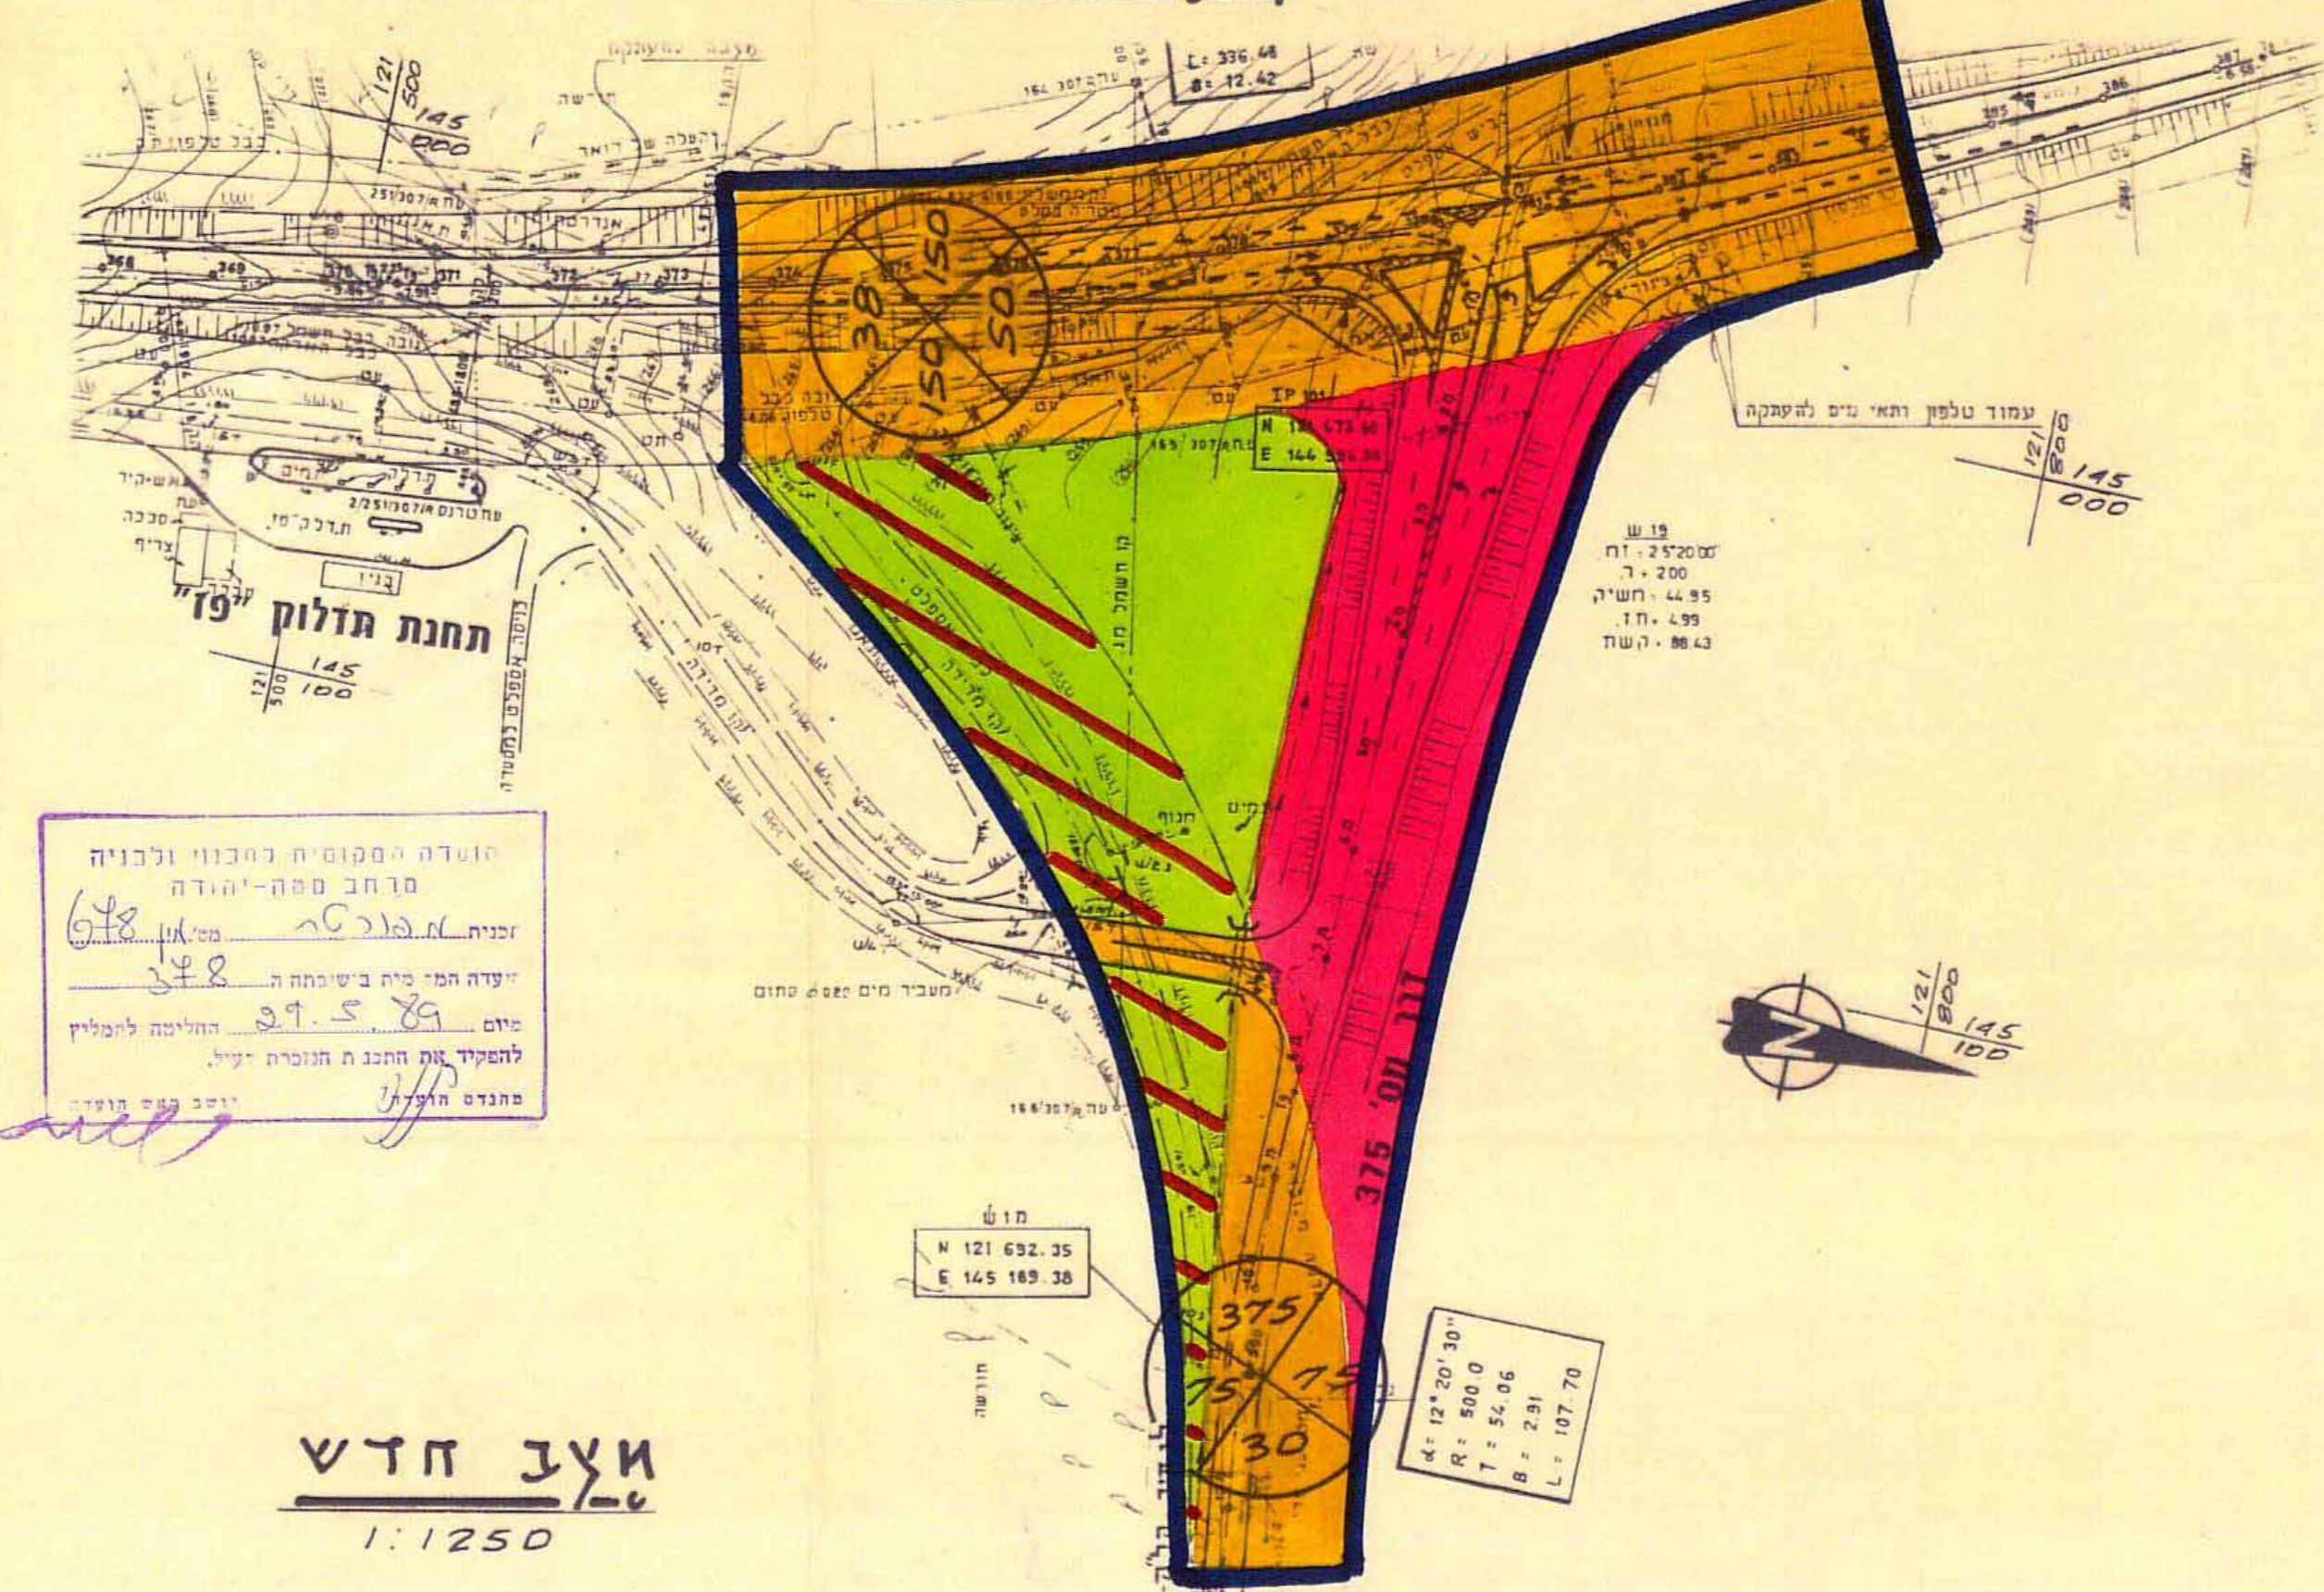

הועדה המקומית לתכנון ולבניה
 מרחב ספה-יהודה
 זכנית מ.ב.כ.מ. 678/א
 יועדה המי' מית' ב' ש' ב' ת' ה'
 מיום 29.5.89
 להשקיף את התכנון הנזכר יעיל
 מהנדס תכנון

הצב חדש
 1:1250

י'רחב תכנון וקווי הט'עה יהודה
תכנית הט' ו'י. 678/

שנוי לתכנית הת'אד הקווי ו'י. 200 הט'עה יהודה
 בגושים 34152-1 34153 (צווחת האלה)
 ק.נ.ו. 1:1250

תוקף מיום 3/8/89
 יעיל מס' 288

הקרא:

-  גבול התכנית
-  אזור חקלאי א'
-  דרך קיימא ואושדא
-  דרך חדשה
-  הט'ע' הדרך
-  קו בנין מינימלי
-  דוחב הדרך
-  דרך לביטול
-  שטח מתוך צבודי

הצב קיים		הצב הוצע		שטח צבודי ג'א'א
בדונג	באחוזים	בדונג	באחוזים	
—	—	28%	6.9	—
30%	7.3	—	—	אזור חקלאי
70%	17.1	53%	13.0	דרך קיימא
—	—	19%	4.6	דרך הוצעה
100%	24.4	100%	24.4	סה"כ

ת'רשים הט'ניבה 1:100000



משרד הפנים מחוז ירושלים
 חוק התכנון והמבנה תשכ"ח-1968
 אישור תכנית מס. 678/א
 הועדה המחוזית לתכנון ולבניה החלטה מס' 16-06-1992
 ביום 16-06-1992
 גי'י' האדריכל והתכנן