

תכנית שכונ צבורי בית שמש

הזכנה על פי חוק רישום שכונים צבוריים
(הוראת השעה) תשכ"ד 1964
תכ' מס': 5/32/4
תקון מס' 3 לתכ' 5/32/1



ק.מ. 1:1250


חוק רישום שכונים צבוריים
הוראת השעה - תשכ"ד - 1964
ועדת תאום
אושר בהתאם לחוק הנ"ל
תאריך 23.12.70
חתימת נציג שר השכונ-יוד
חתימת נציג שר הפנים
חתימת נציג מנהל מקרקעי ישראל

חלק מגוש: 5208

חתימת היוזם: משרד השיכון

חתימת המגיש: משרד השיכון

חתימת בעל הקרקע: מנהל מקרקעי ישראל

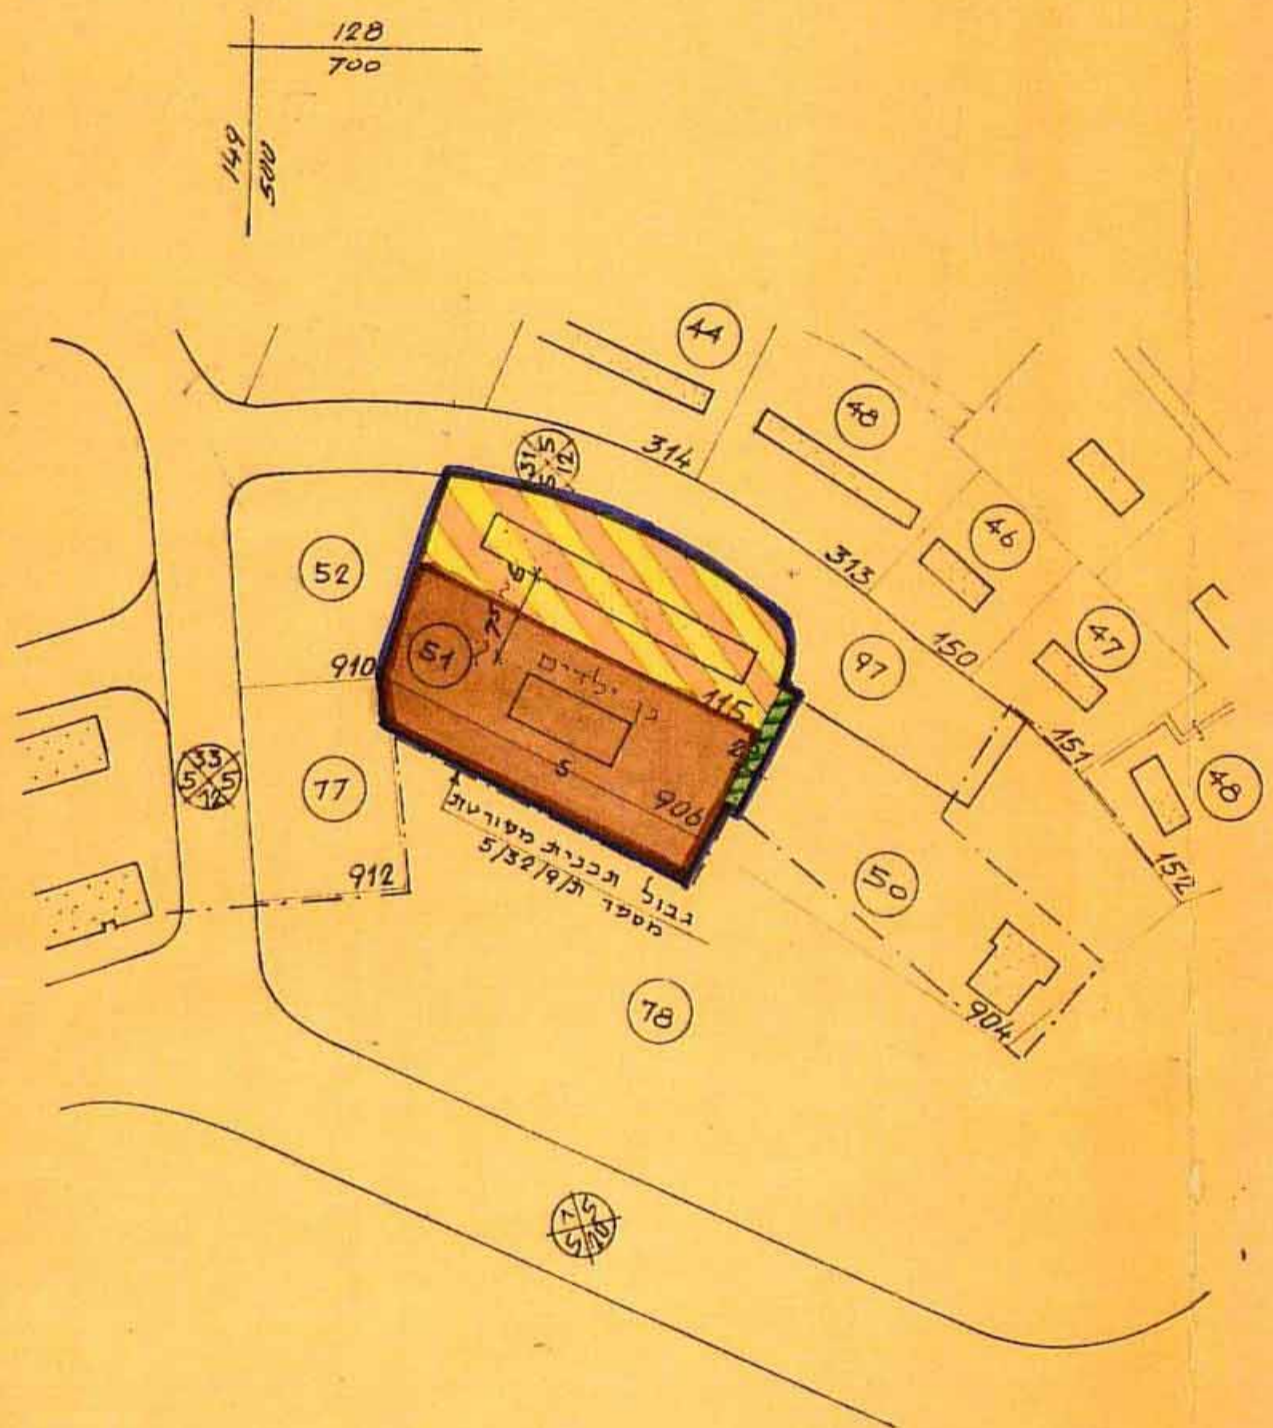




אוביקט 01

מקדא

	גבול התכנית
	אזור מגורים - רב קומות
	שטח בניני צבור
	שבילים

42.13 %	1,194	אזור מגורים
55.12 %	1,562	שטח בניני צבור
2.75 %	0,050	שבילים
דונם	2.806	

תרשים הסביבה. ק.מ. 1:5000

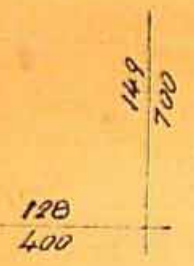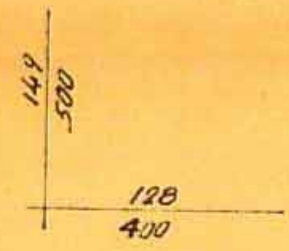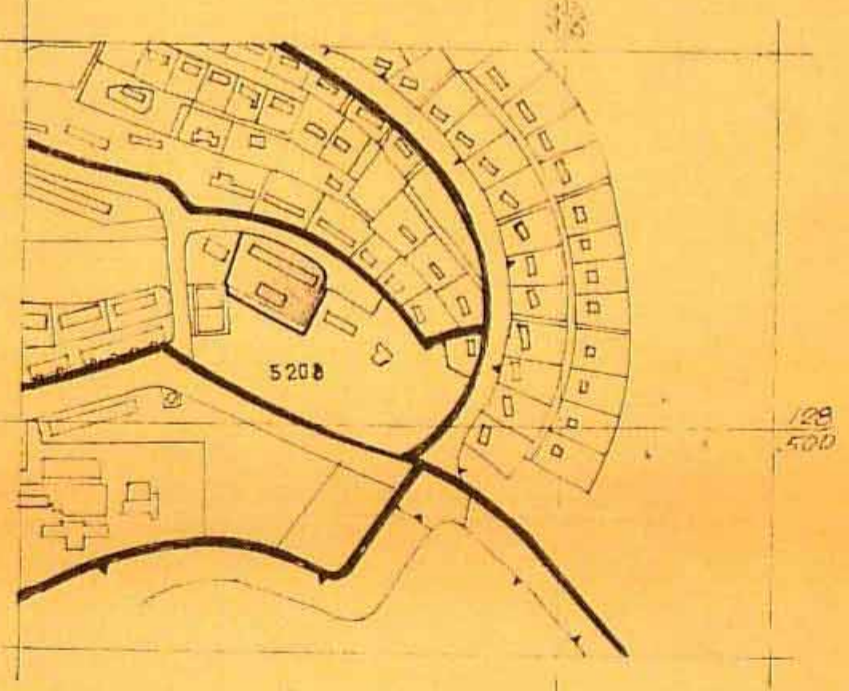

הוגש לאשור ועדת התאום ע"י משרד השכון.