

מרחב תכנון מקומי מטה יהודה
תכנית מפורטת מס. מי/319 ב'
שינוי לתכנית מפורטת מס' מי/319 א'

ק.מ. 1:250


שטח התכנית: 966 מ"ר
בעל הקרקע: מנהל מקרקעי ישראל
יוזם התכנית: מפעלי גופש שואבה בע"מ
המתכנן: אברהם יעקב מנחם יעקב

אברהם יעקב מנחם יעקב
משרד התכנון והבניה תשכ"ח-1968
חוק התכנון והבניה תשכ"ח-1968
אישור תכנית מס. מי/319
אלרם שחר
אדריכלות עירונית לתכנון ולבניה תחל"ט
רחוב יואל 5 ת"א-4
מיקוד 33-44454
לשכת רישום המקרקעים
מחוז ירושלים


משרד התכנון והבניה תשכ"ח-1968
חוק התכנון והבניה תשכ"ח-1968
אישור תכנית מס. מי/319
אלרם שחר
אדריכלות עירונית לתכנון ולבניה תחל"ט
רחוב יואל 5 ת"א-4
מיקוד 33-44454
לשכת רישום המקרקעים
מחוז ירושלים

מקרא:
גבול התכנית
אזור תחנת חדוק
בניין קיים

מחוז: ירושלים
נ"פ: ירושלים
ע"ר: ירושלים
מקום: צומת שואבה
גוש: 29706 מגרש: 8
השטח: 0.966 מ"ד.
מסעדה ליד תחנת דלק

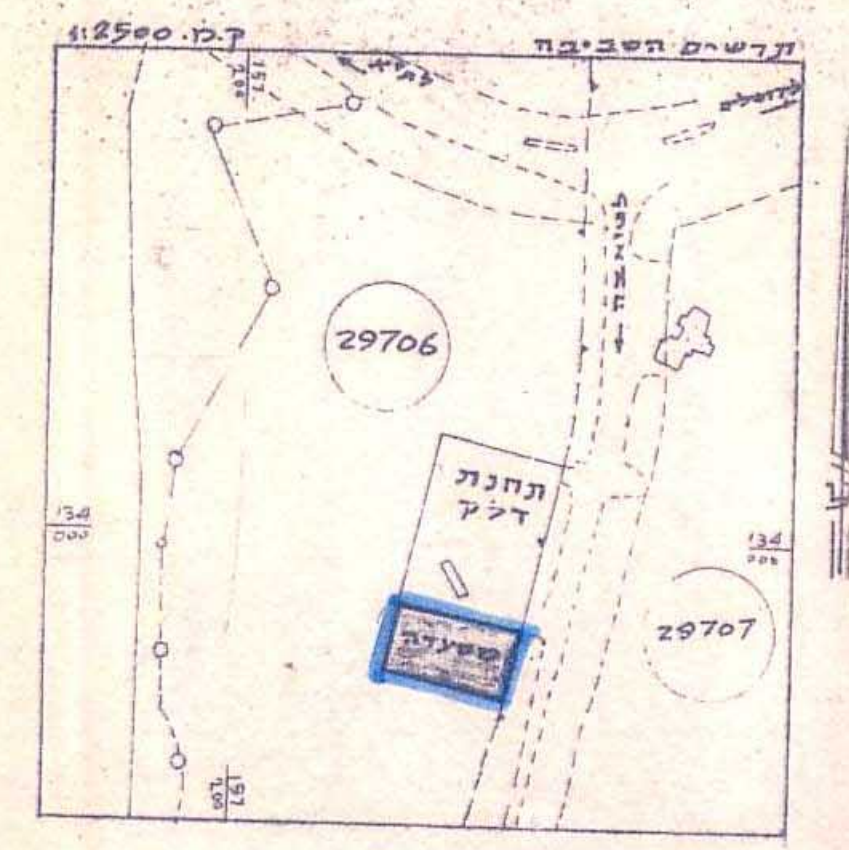

מס' פדו"ר 45/93

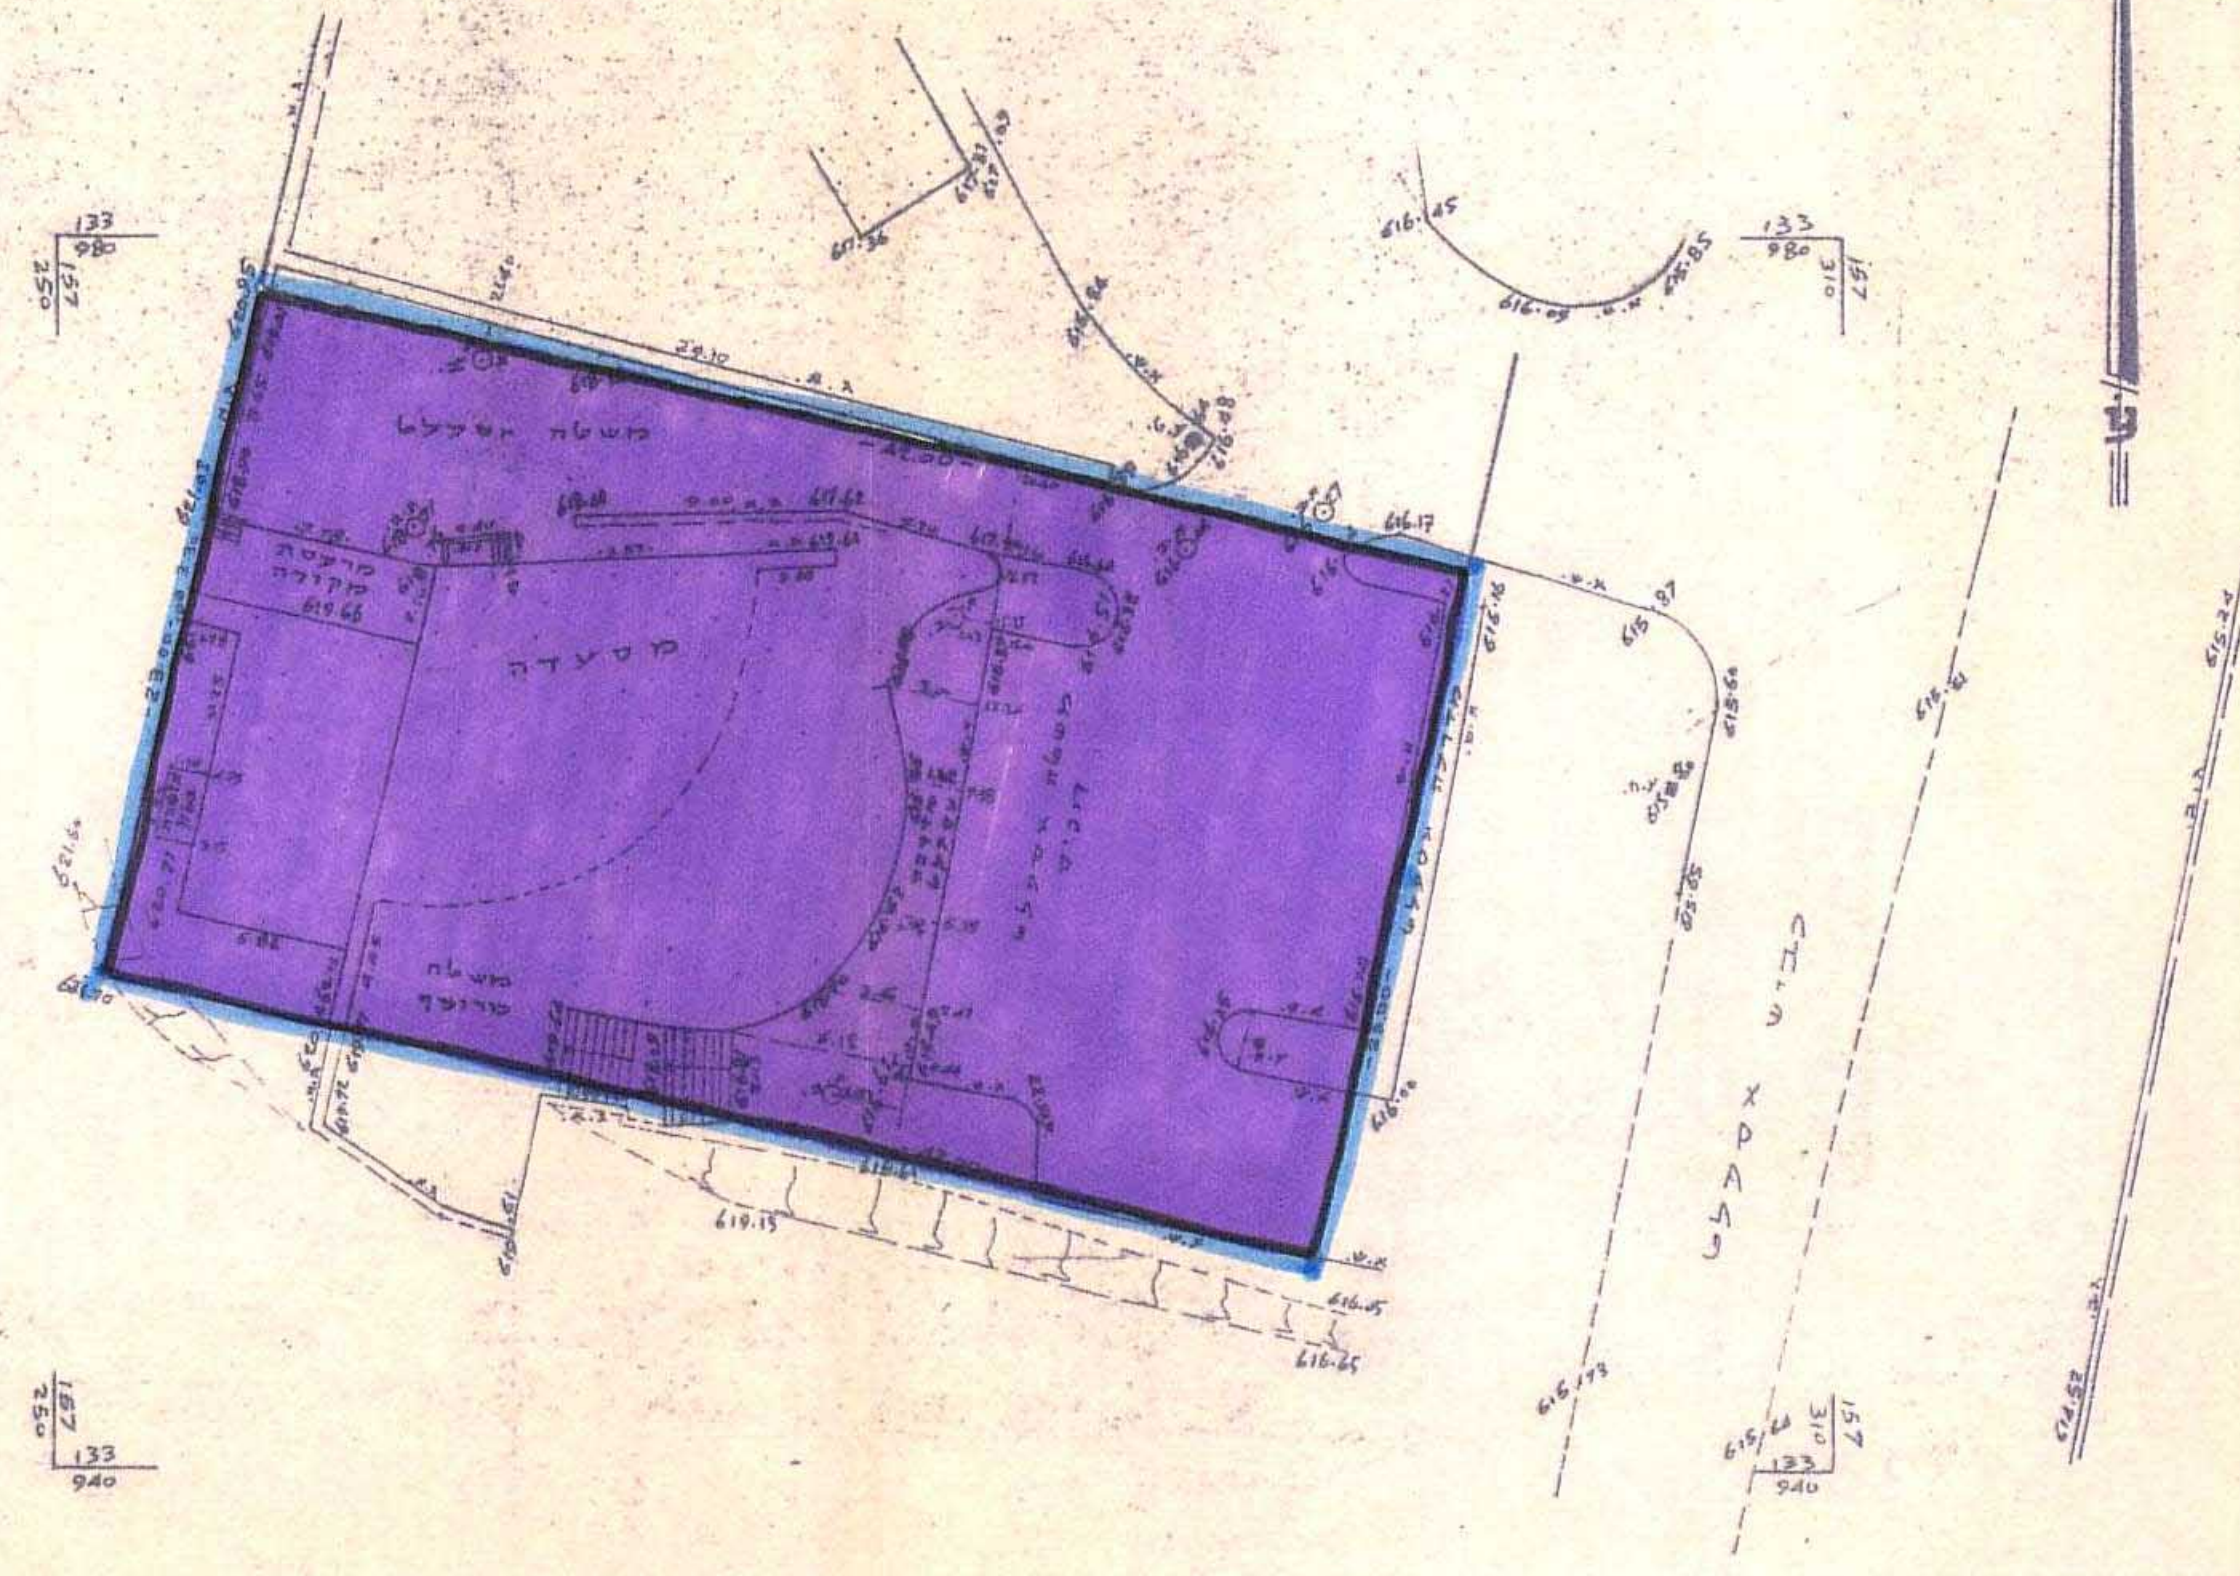

מנהל מקרקעי ישראל

לא יערכו רישום
יעקב שומר מנחם יעקב
רח' מקום ישראל 5, ירושלים, טל. 33-44454
24.2.93