

26.6.85


7/126/03/4

15/03/84



שינוי יעוד מאזור ציבורי פתוח לאזור בניי-ציבור

3014, חלקה ארעית 17, מגרש 126 (לפי תשצ.)
 עיריית אשקלון
 מינהל מקרקעי-ישראל
 1:1250
 עיריית-אשקלון-מינהל-ההנדסה

מצב קיים 1:1250

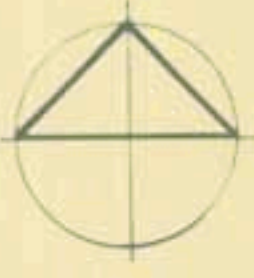

מצב מוצע 1:1250

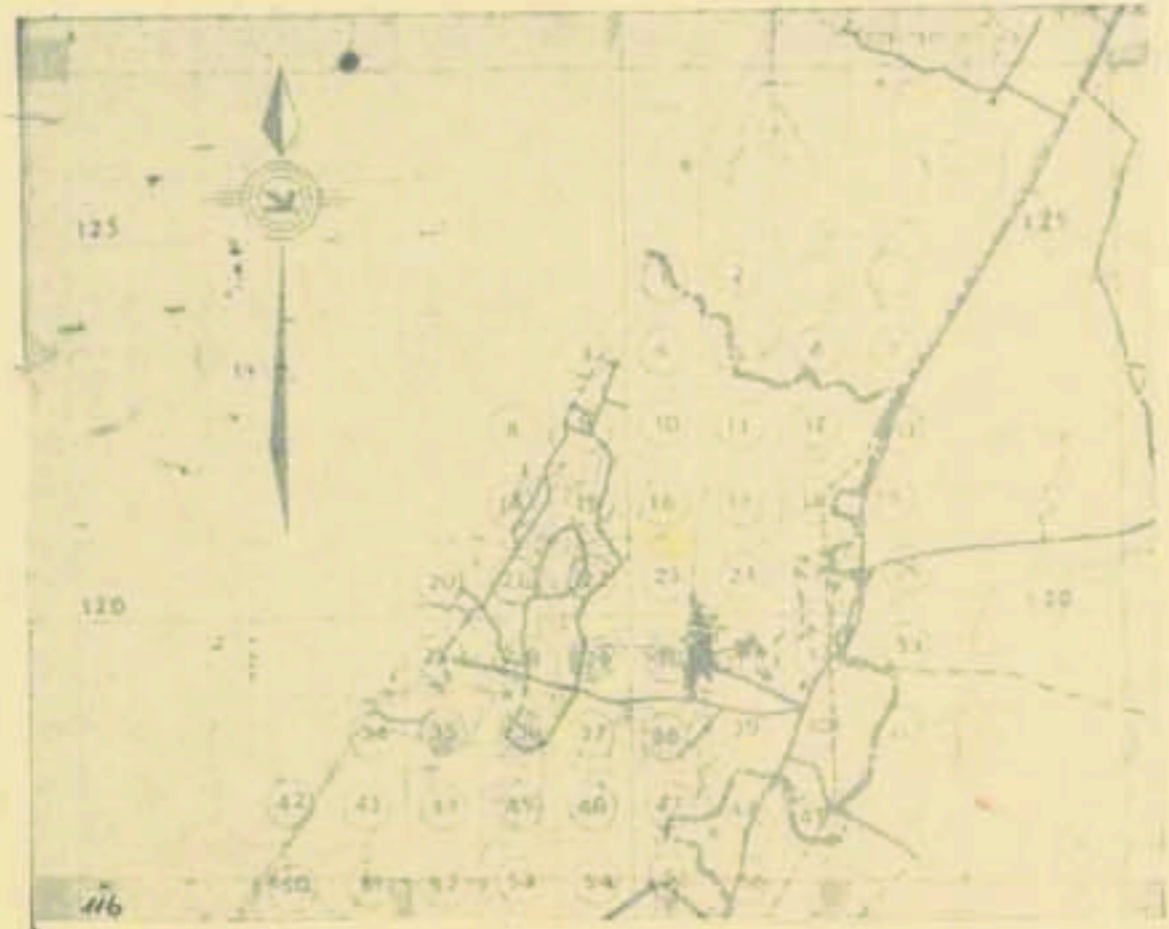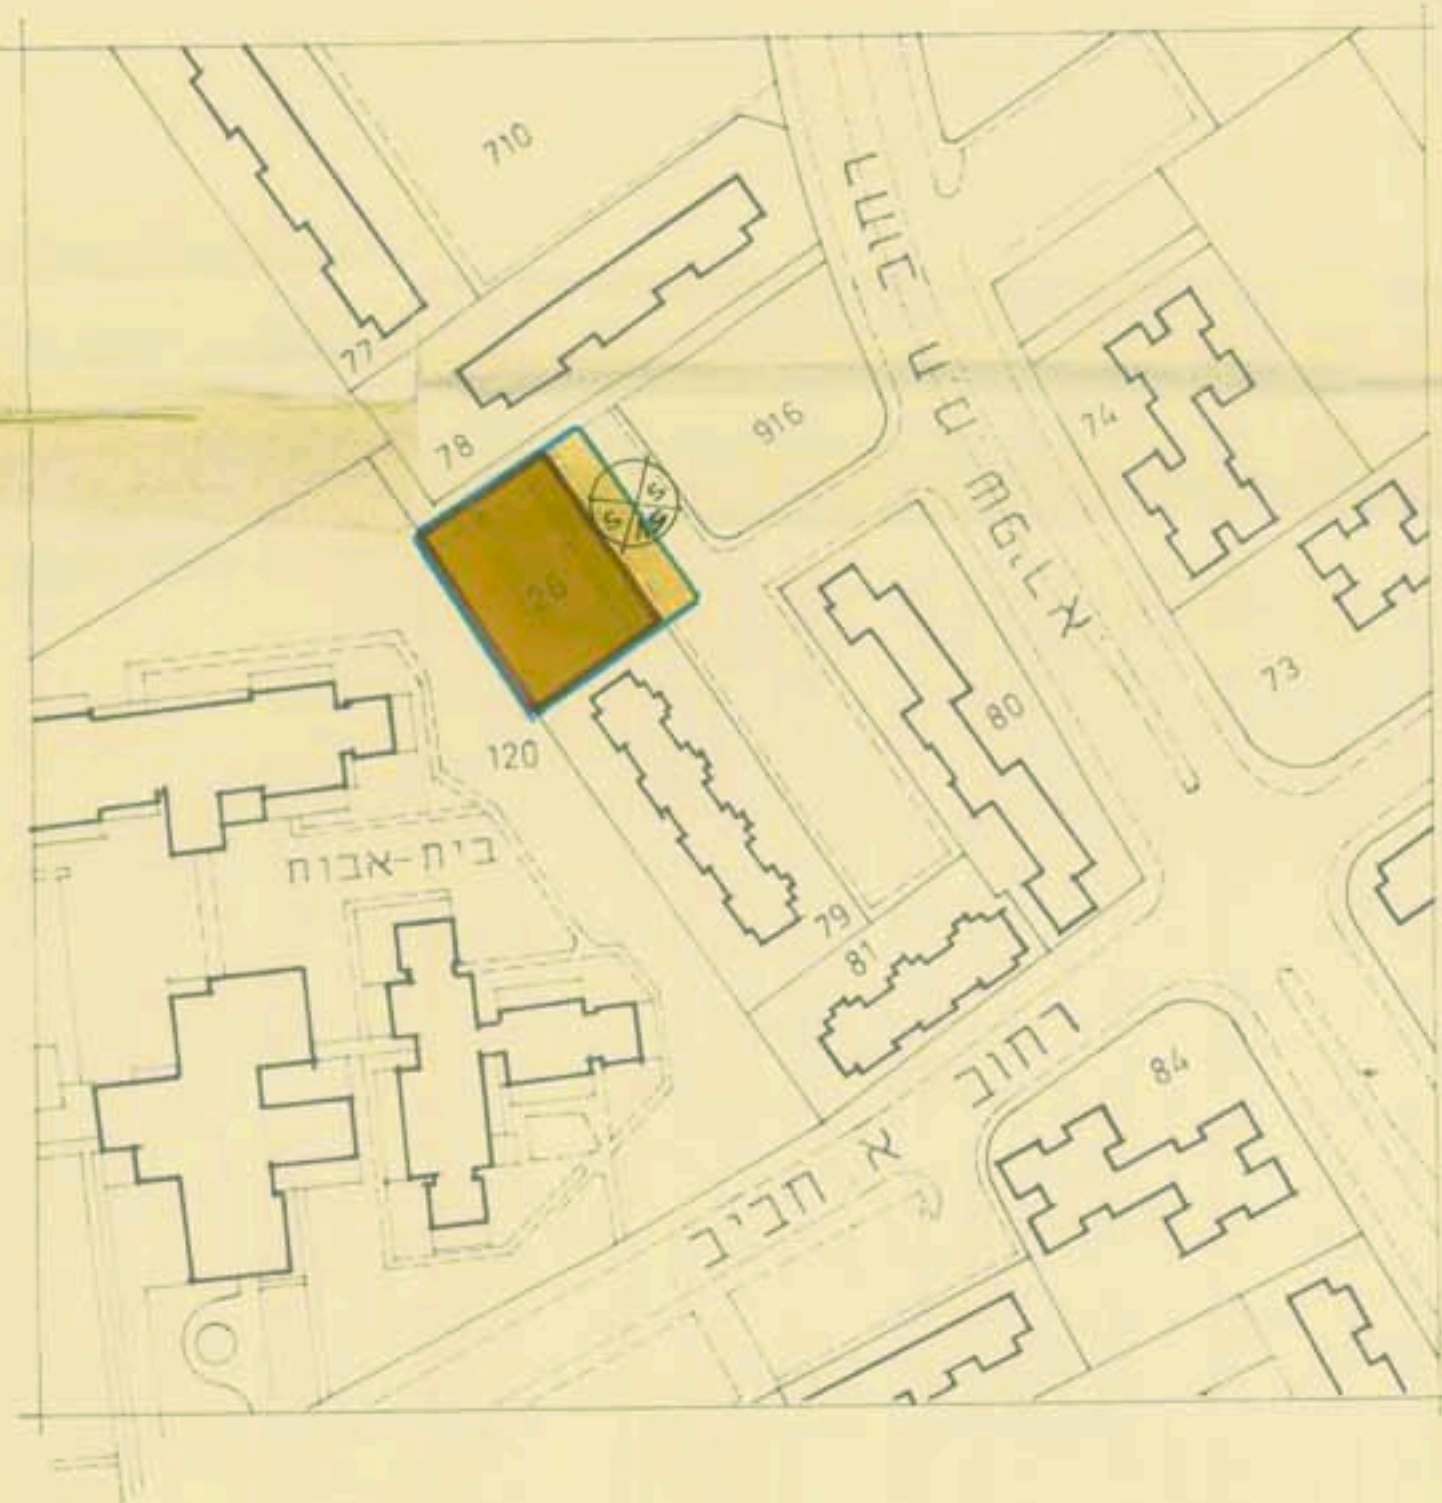

תרשים סביבה 1:100,000

—

■

■

■

15/03/84
 24/04
 21/05/84
 13.6.85

מנהל	מנהל	מנהל	מנהל	מנהל
1:1250	27.4.83			

משרד הפנים
 חוק התכנון והבניה תשכ"ה-1965
 מרחב הבנין מקומי - 1996
 הבניה - 1980
 הוצעה הממוזית/מסגרת נסת
 בישיבת בסי 2/3
 מיום 21/1/85
 התקבלה החקירה לעיל.
 מנן מנהל לתכנון יו"ר הוועדה הממוזית

הכנת פני 15/03/84
 משרד הפנים לתוכן חוקי, בילקוט
 הבניה 17/03/85
 משרד הפנים לתכנון חוקי, בילקוט
 מיום 21/1/85