

תכנית שכונ צבודי

בית-שמש - עמוש

אזור תעשייה

הוכנה על פי חוק רישום שכונים צבודיים
 (הודאת השעה) תשכ"ד 1964
 תכנית מס. 5/32/3
 תקן מס. 2 לתכנית מס. 5/32/1



ק"מ 1:1250

חלק מגוש: 5206

אובייקט מס. 13

חתימת היוזם: משרד השכונ


חתימת המגיש: משרד השיכון

חתימת בעל הקרקע: *[Signature]*

חוק רישום שכונים צבודיים
 הודאת השעה - תשכ"ד - 1964
 ולדת תאום
 אושר בהתאם לחוק הנ"ל
 תאריך: 21.9.68
 חתימת נציג שר השכונ-יוד
 חתימת נציג שר הפנים
 חתימת נציג מנהל משרד ע"י ישראל

הוגש לאשור ועדת התאום ע"י משרד השכונ.


מספר החלקה	שטח ברוטום
1	3.251
2	39.842
3	5.611
4	2.583
5	4.696
6	1.212
7	1.610
8	2.239
9	3.596
10	3.580
11	0.288
12	2.848
13	2.200
14	53.581
15	7.744
16	1.816
17	3.929
18	3.651
19	8.132

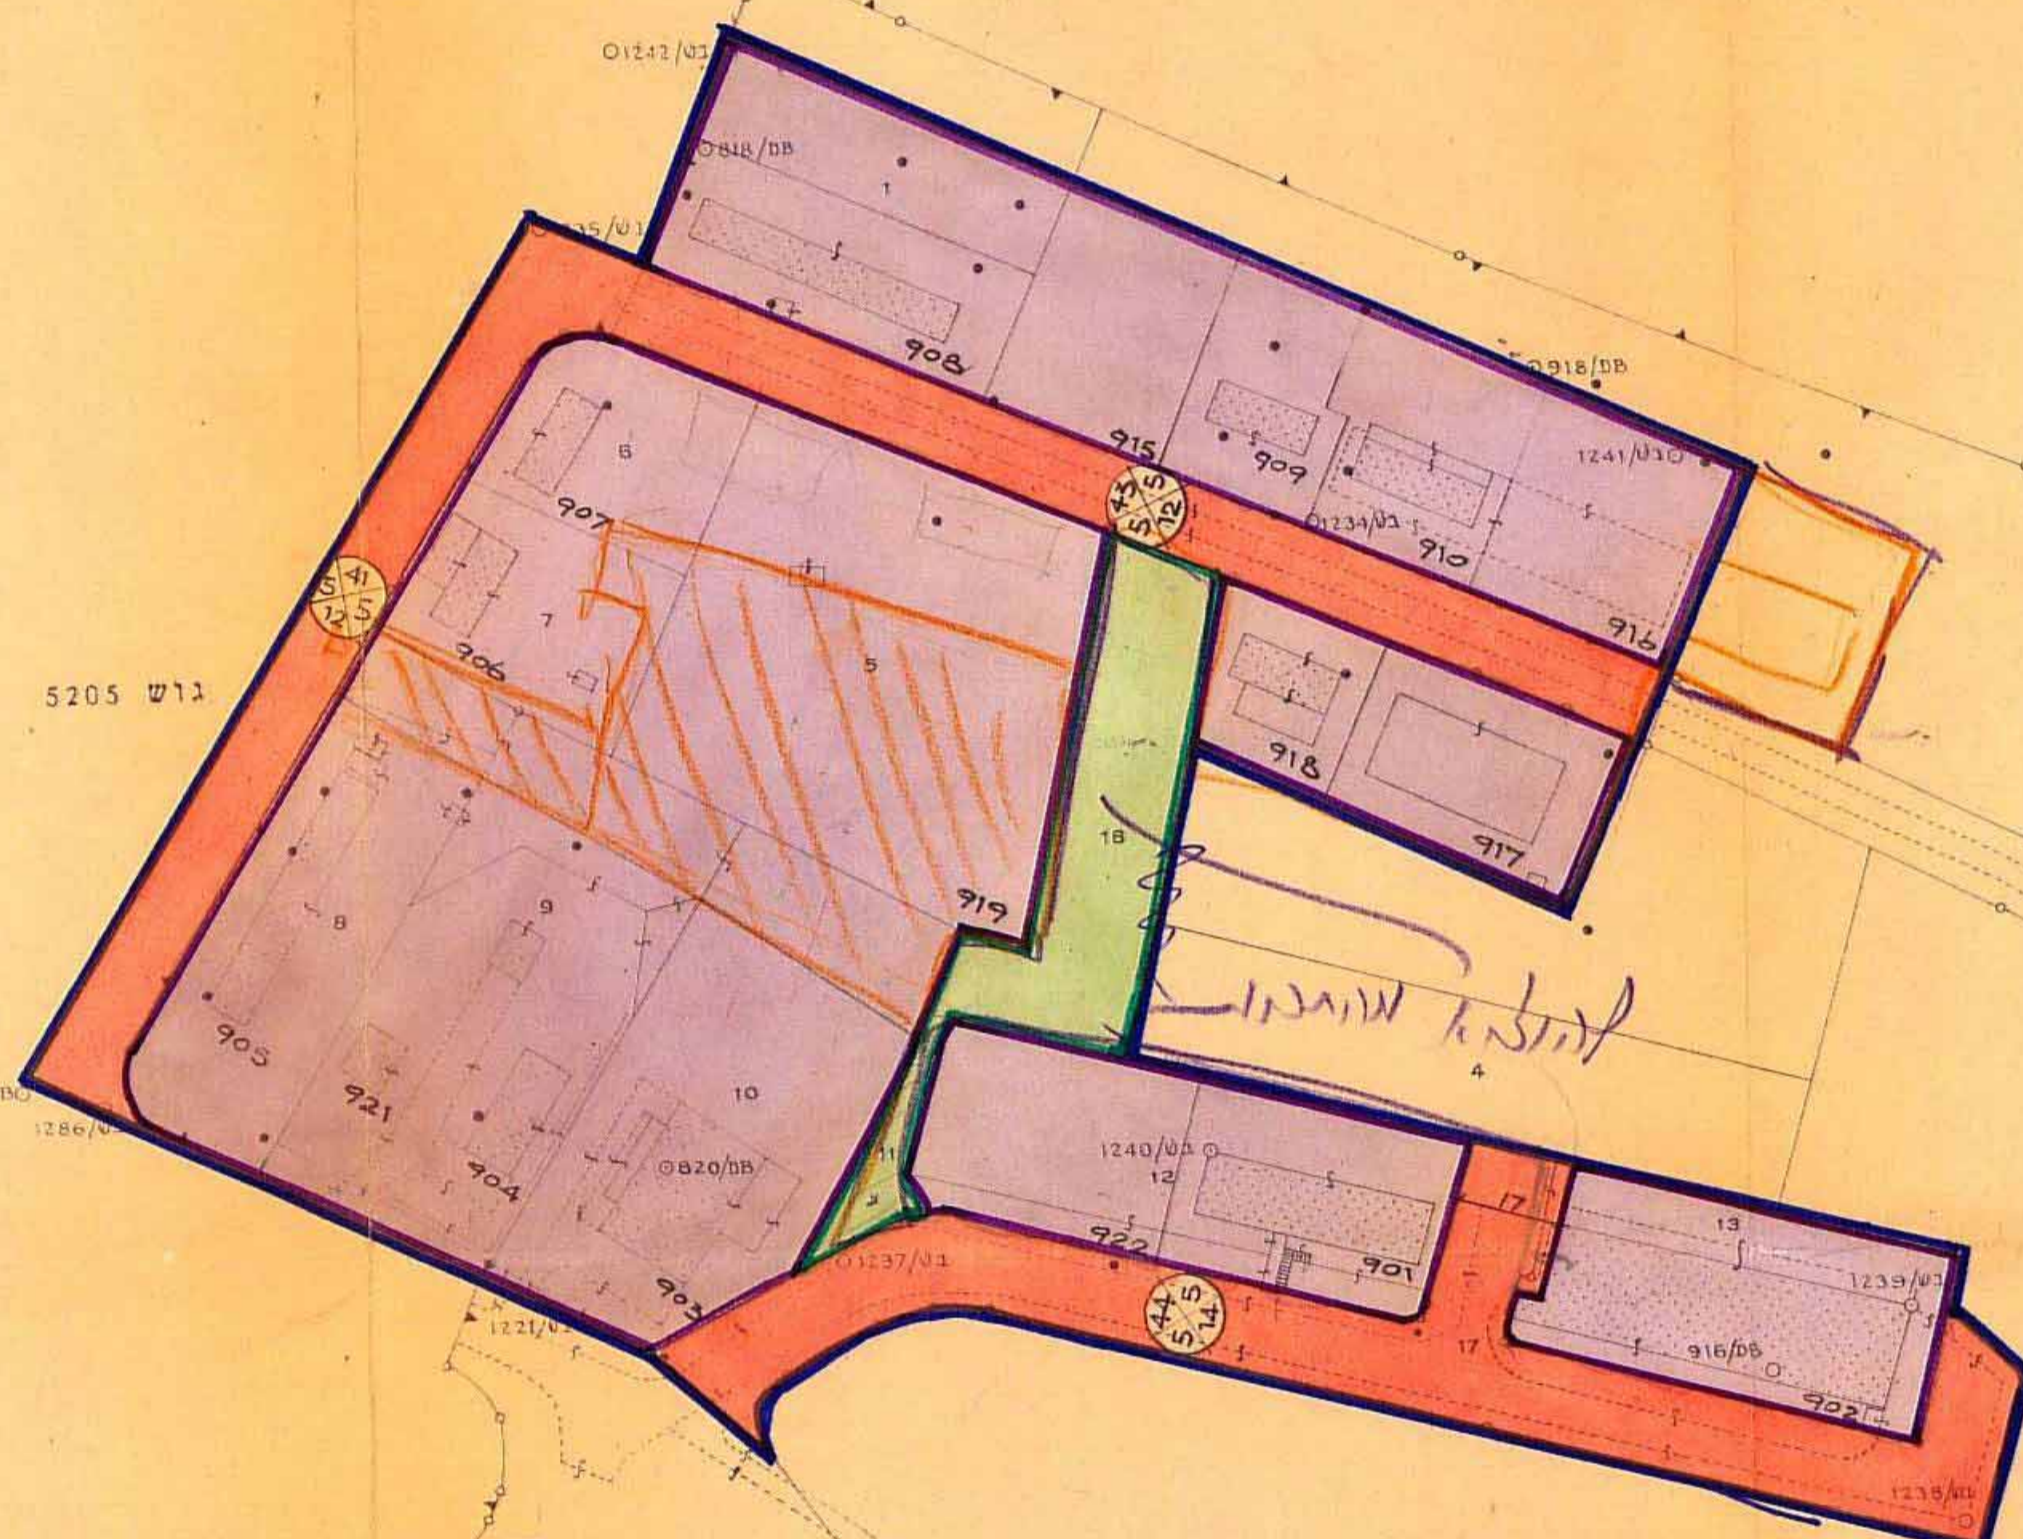

מקרא

- גבול התכנית
- שטח תעשייה ומלאכה
- כבישים וחניות
- מספר החוב
- קו בנין
- חוב החוב
- שטח פרטי פתוח

75.1%	30.31	שטח תעשייה ומלאכה
19.5%	7.89	כבישים וחניות
5.4%	2.19	שטח פרטי פתוח
סה"כ		40.39

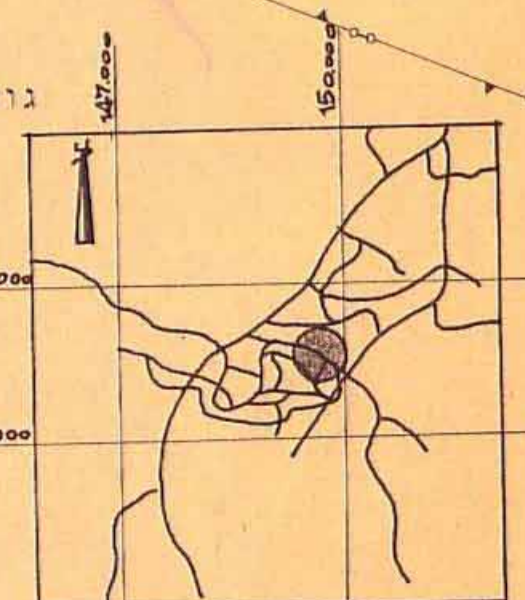

תרשים הסביבה ק"מ 1:100000