

חברת תכנון חקלאי אשקלון

שנוי לתכנית חתאד חס. 4/02/101/36
בארק גולף

חחוז: הדרום
נפה: אשקלון
עיר: אשקלון
גוש: 1967
חלקות: 2, 6, 7, 9, 11, 12, 13, 14, 15, 16, 17, 28, 29, 31, 34
חלק החלקות: 1, 8, 18, 20, 21, 27
שטח התכנית: 355- דונם

מ.ח. : 1000 : 1

חקרא:
גבול התכנית
קרקע חקלאית
שטח ספורט (פארק גולף)
דרך קיימת


תחום העיר

טבלת שטחים
שטח בדיקה
שטח ספורט
דרך קיימת
סה"כ בתכנית




יוזם התכנית: הועדה החקלאית
בעל הקרקע: מינהל חקראי ישראלי
עורך התכנית: אגף תכנון ופיתוח מ.ח.י.
תאריך: נובמבר 1984


חוק התכנון והבניה חס"ח - 1965
ועדת התכנון והבניה
תכנית מס
מס' תכנית: 101/36/4
מס' חלקות: 2, 6, 7, 9, 11, 12, 13, 14, 15, 16, 17, 28, 29, 31, 34
מס' חלקות: 1, 8, 18, 20, 21, 27
מס' חלקות: 1, 8, 18, 20, 21, 27
מס' חלקות: 1, 8, 18, 20, 21, 27

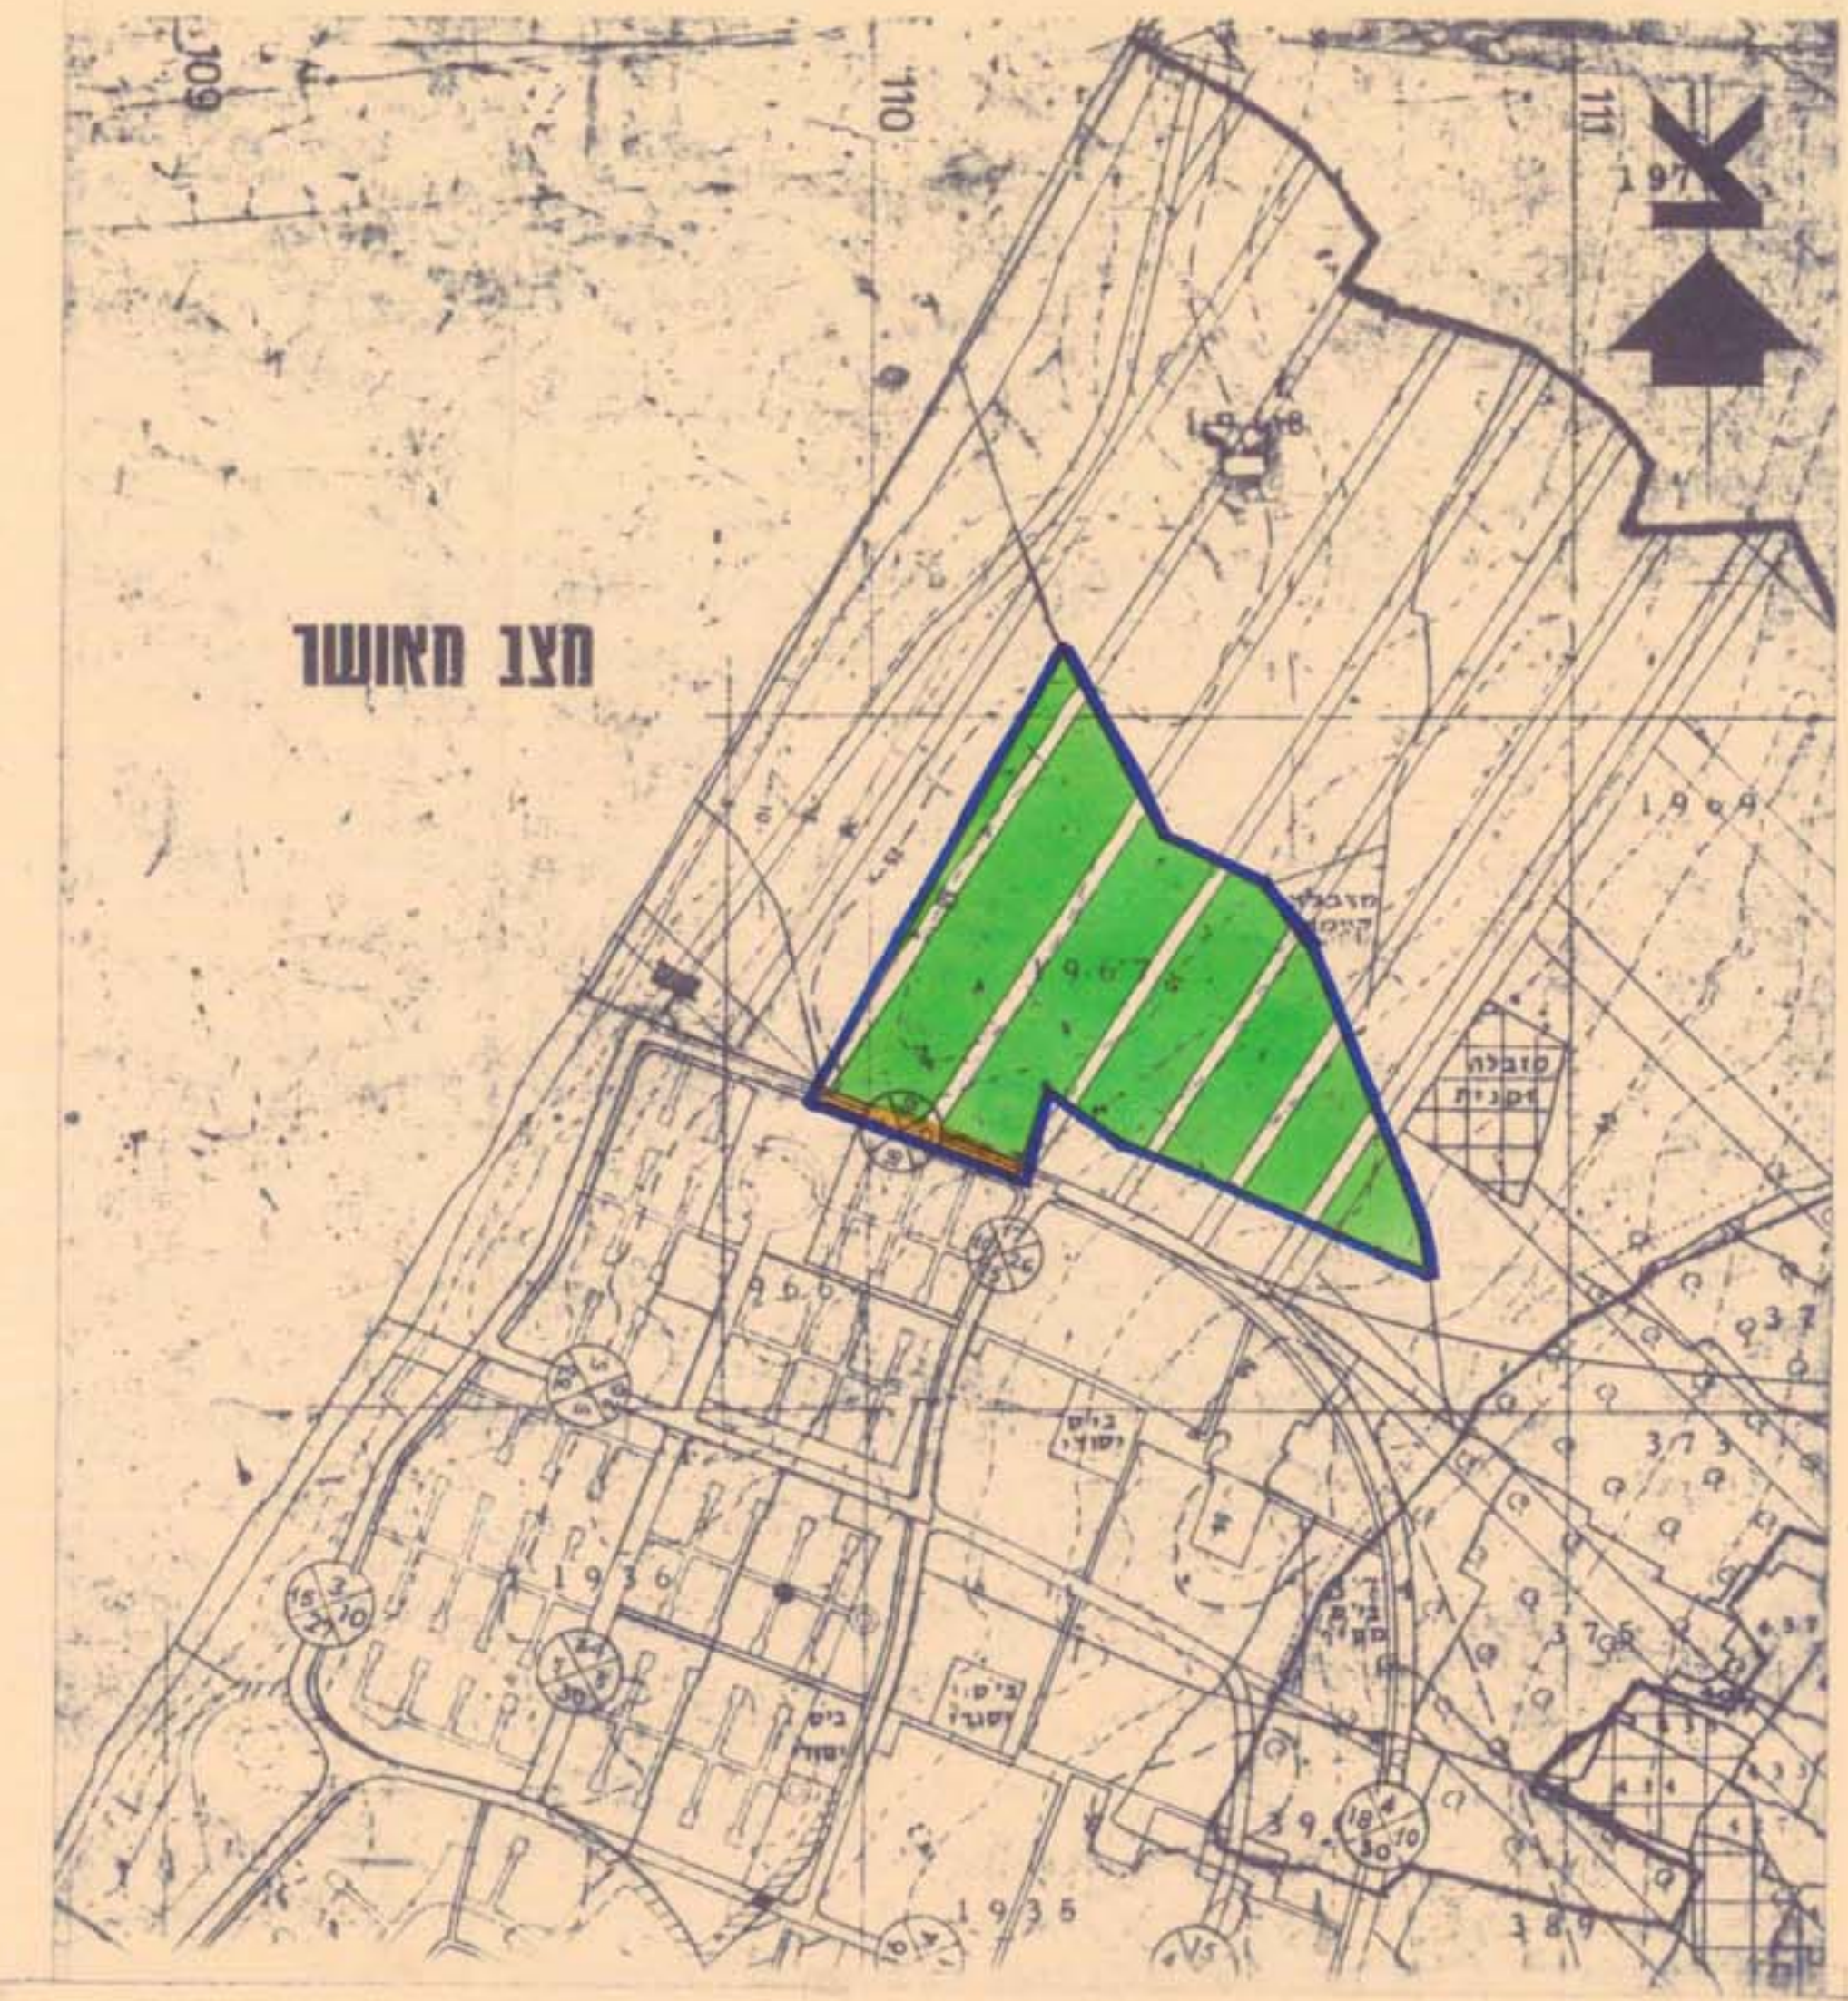

חצו חאושור

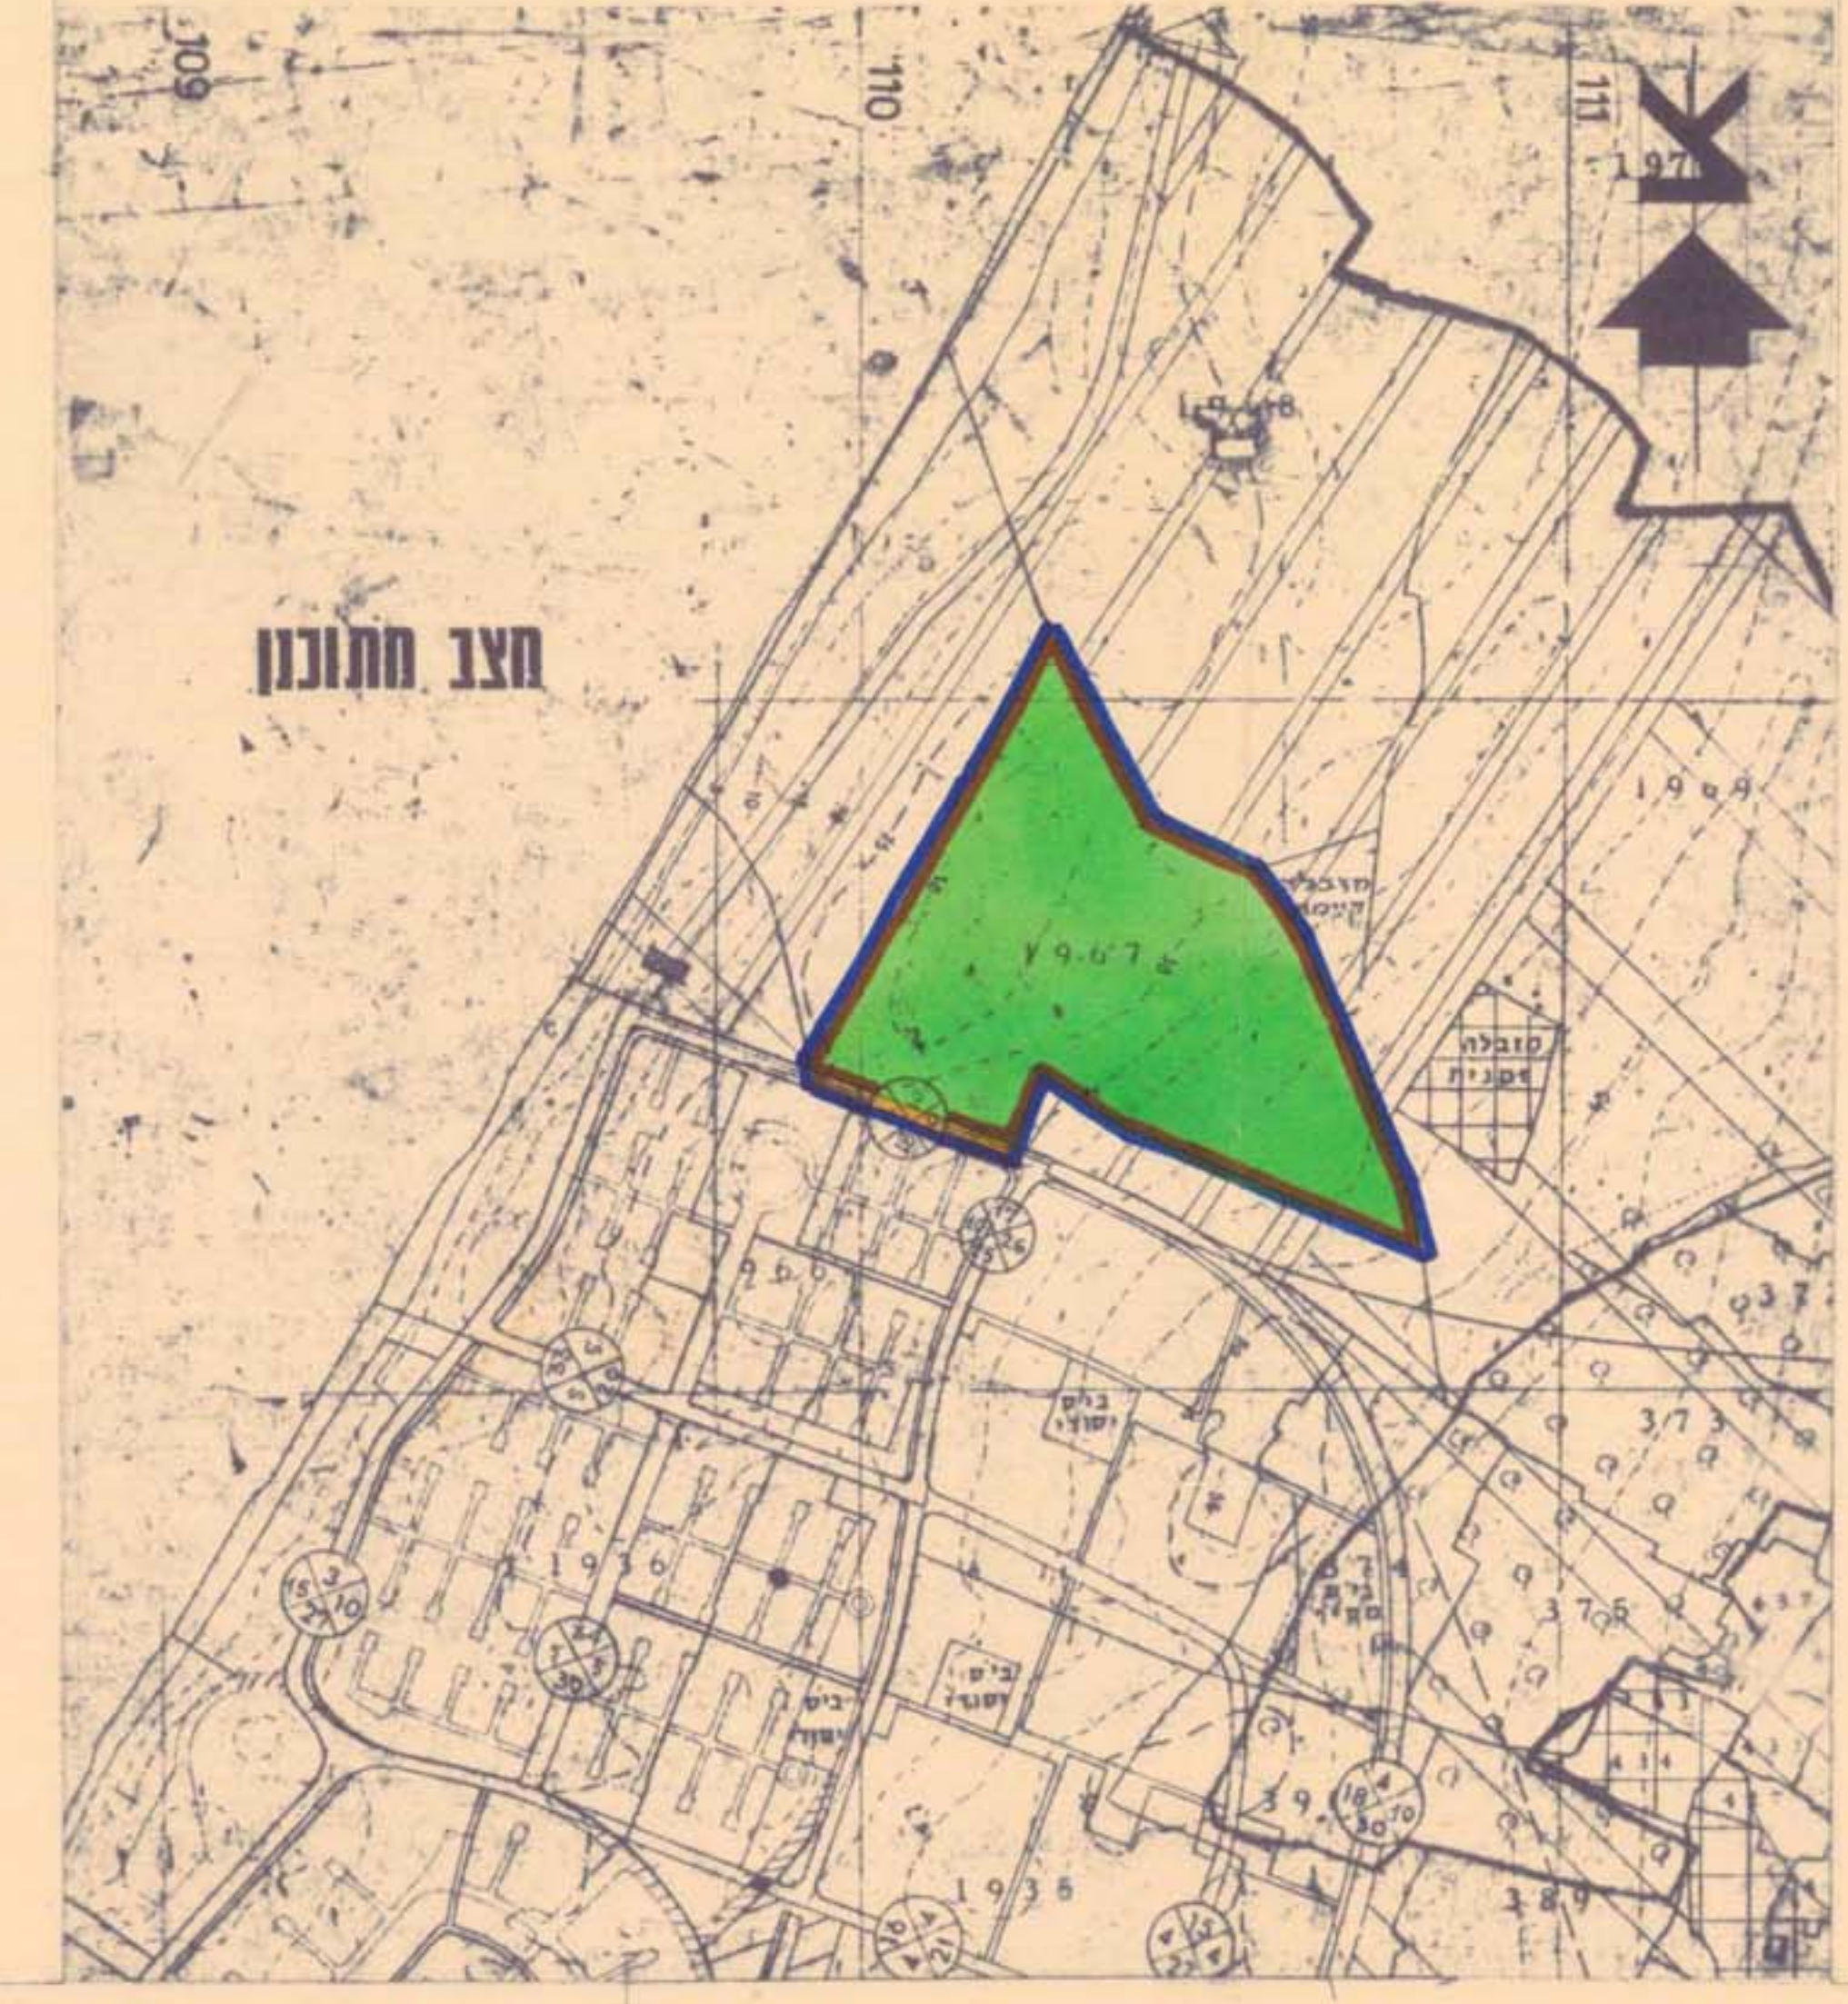

חצו חתוכון

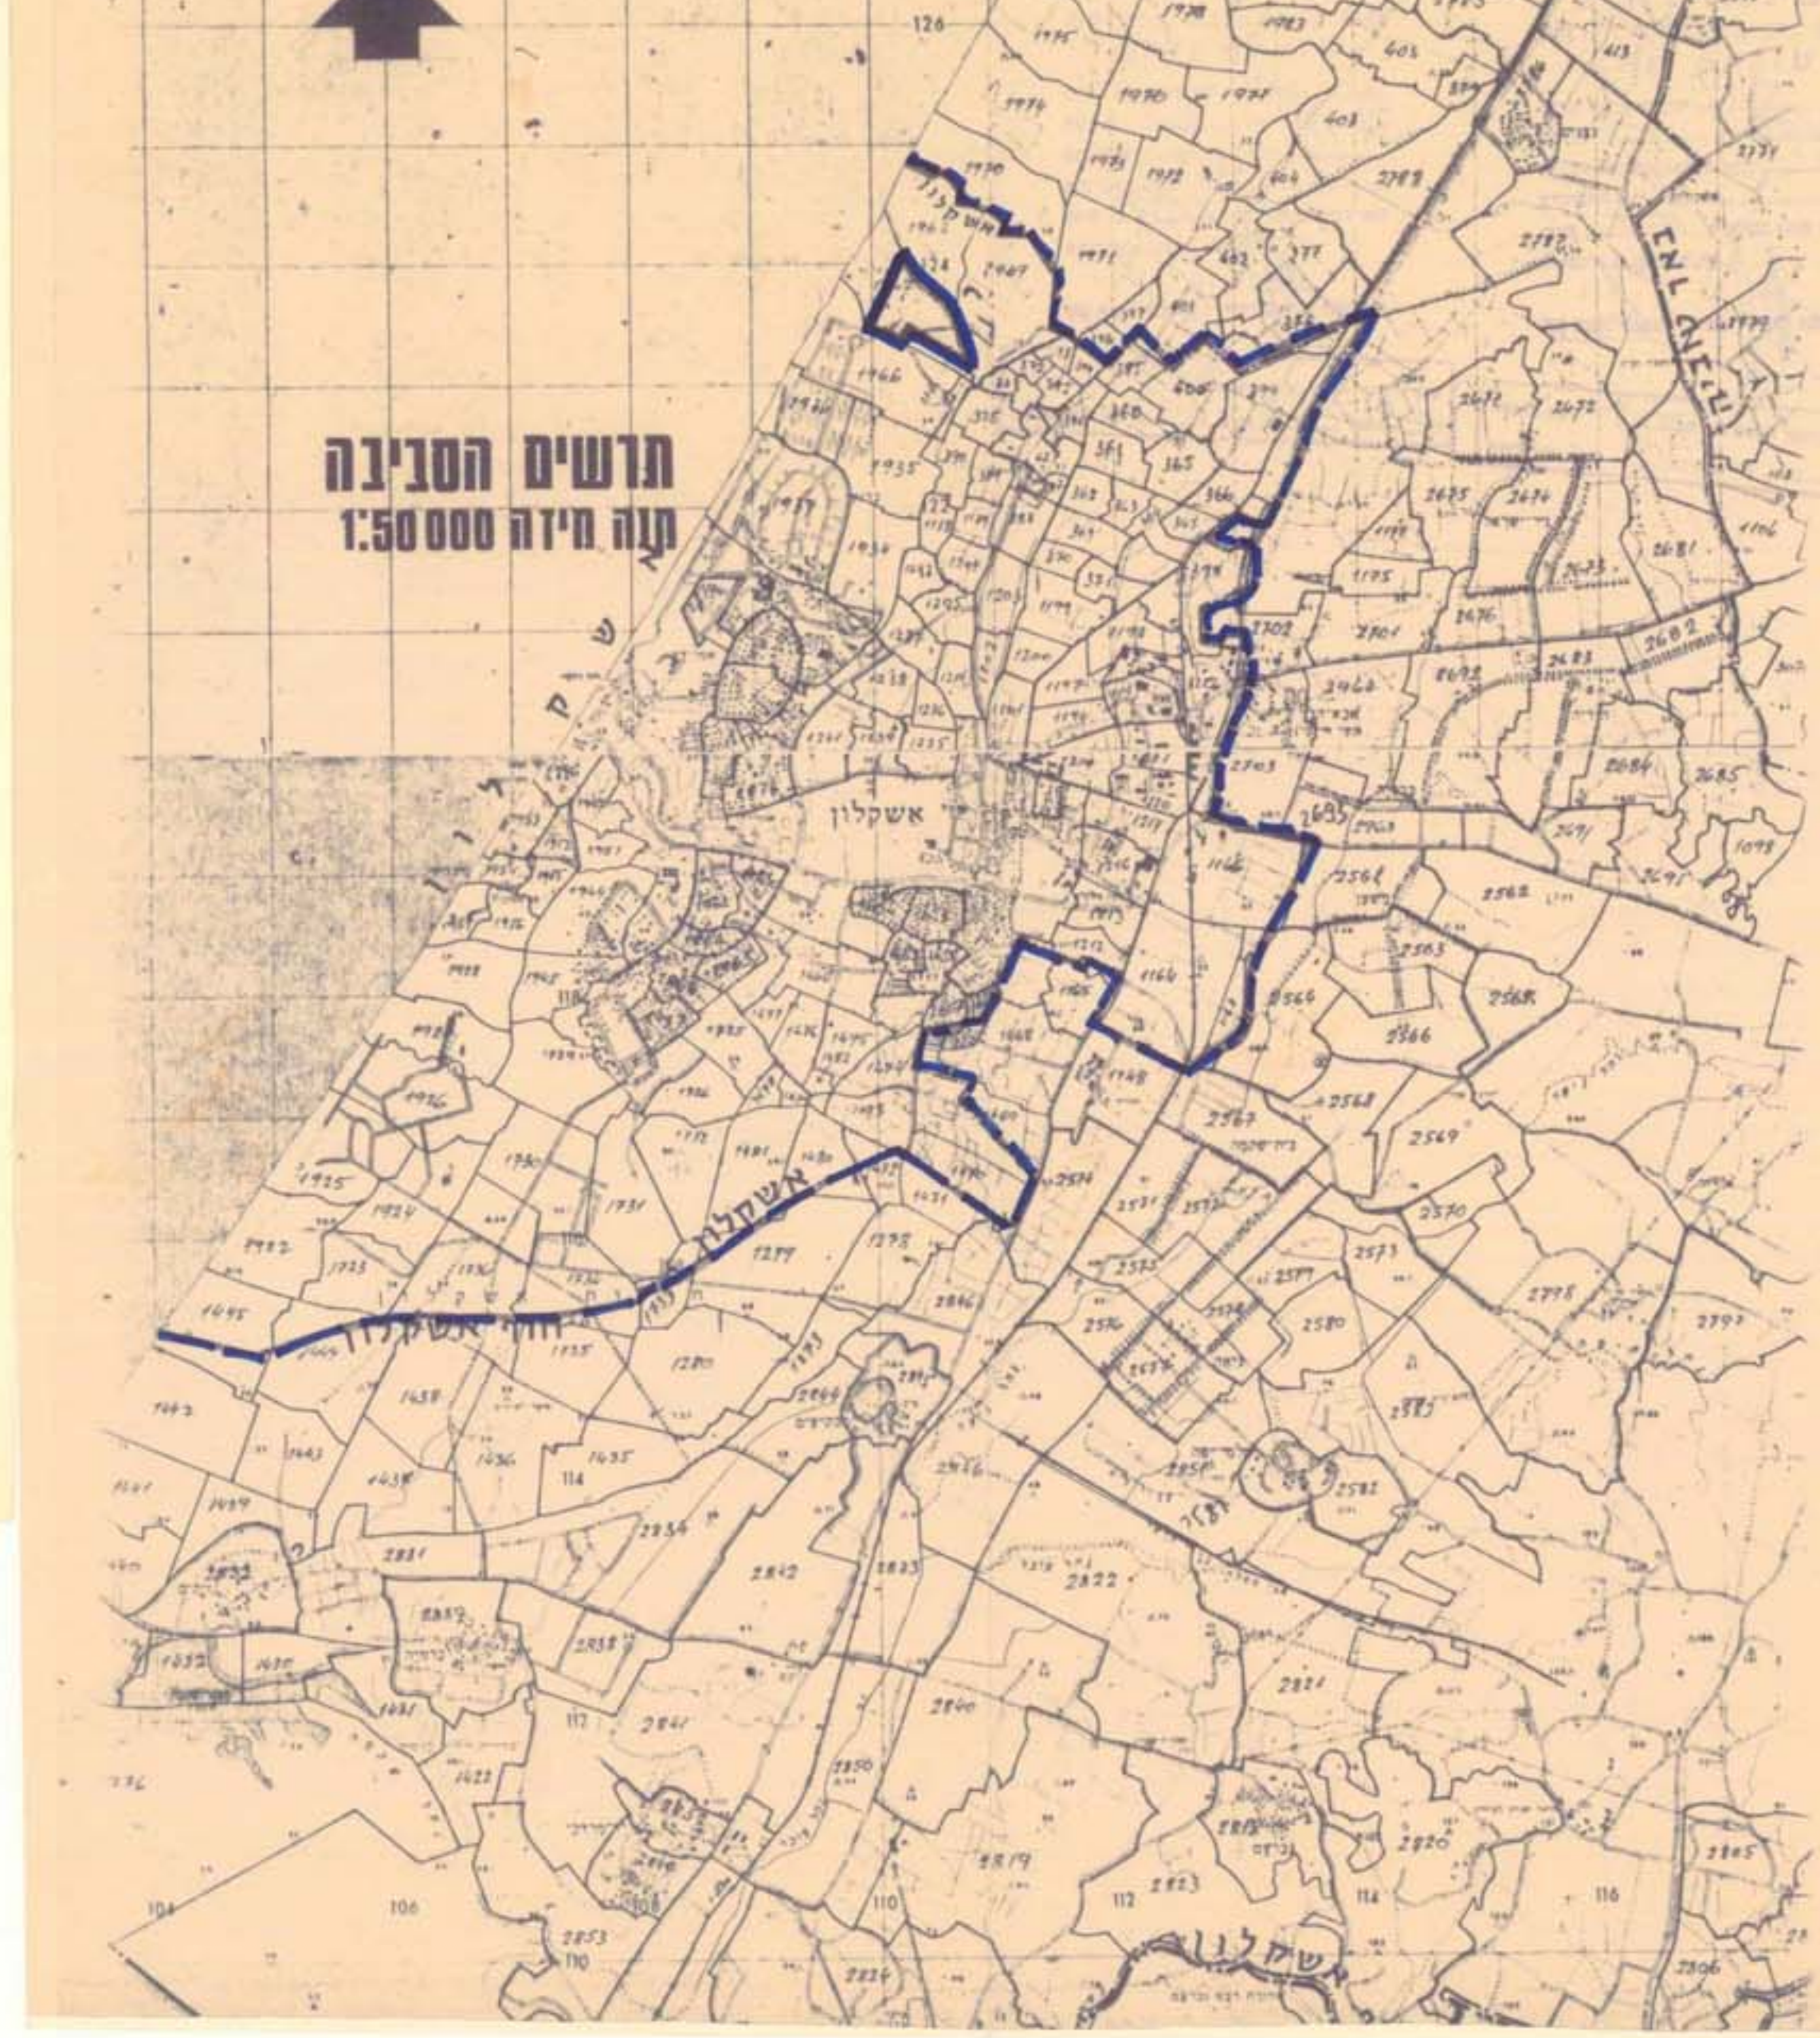

תרשים הסביבה
קנה חידה 1:50000

משרד הפנים
חוק התכנון והבניה חס"ח - 1965
מחוז הדרום
מס' תכנית: 101/36/4
מס' חלקות: 2, 6, 7, 9, 11, 12, 13, 14, 15, 16, 17, 28, 29, 31, 34
מס' חלקות: 1, 8, 18, 20, 21, 27
מס' חלקות: 1, 8, 18, 20, 21, 27