


מגיש התכנית והמתכנן: מ.מ.י

מרחב תכנון מקומי "טובים" תכנית מפורטת מס' ד/684

מחוז: הדרום
 נפה: אשקלון
 מועצה אזורית: באר טוביה
 מקום: גבעתי
 גושים: 2531, 2532, 2533, 2534, 2535
 ק.מ.: 1:10,000

- גבול התכנית
- אזור לתכנון מחדש
- אזור חקלאי
- אזור מגורים ביעשוב חקלאי
- אזור מגורים ומשקי עזר
- אזור מגורים ביעשוב קיבוצי שיתופי
- שטח אחסנה ושרותי מסחר
- אזור תעשייה ובתי מלאכה
- אזור לבניני ציבור
- אזור לבניני משקה
- אזור מזבלה ארביוב
- שטח למרכז תחבורה
- אזור מלונות ונופש
- אזור ציבורי פתוח
- שטח נחל אזורי
- שטח נחל מקומי
- שטח עמיקות
- מתקן מים
- בית עלמין
- שטח פרטי פתוח
- דרך קיימת או מאושרת
- דרך מוצעת או הרחבת הדרך
- דרך לביטול
- שטח מסילת ברזל
- מספר הדרך
- קו בנין
- רוחב הדרך
- גבול גוש רשום
- גבול חלקה רשומה
- גבול חלקה מוצעת
- שטח לחבטן לעתיד

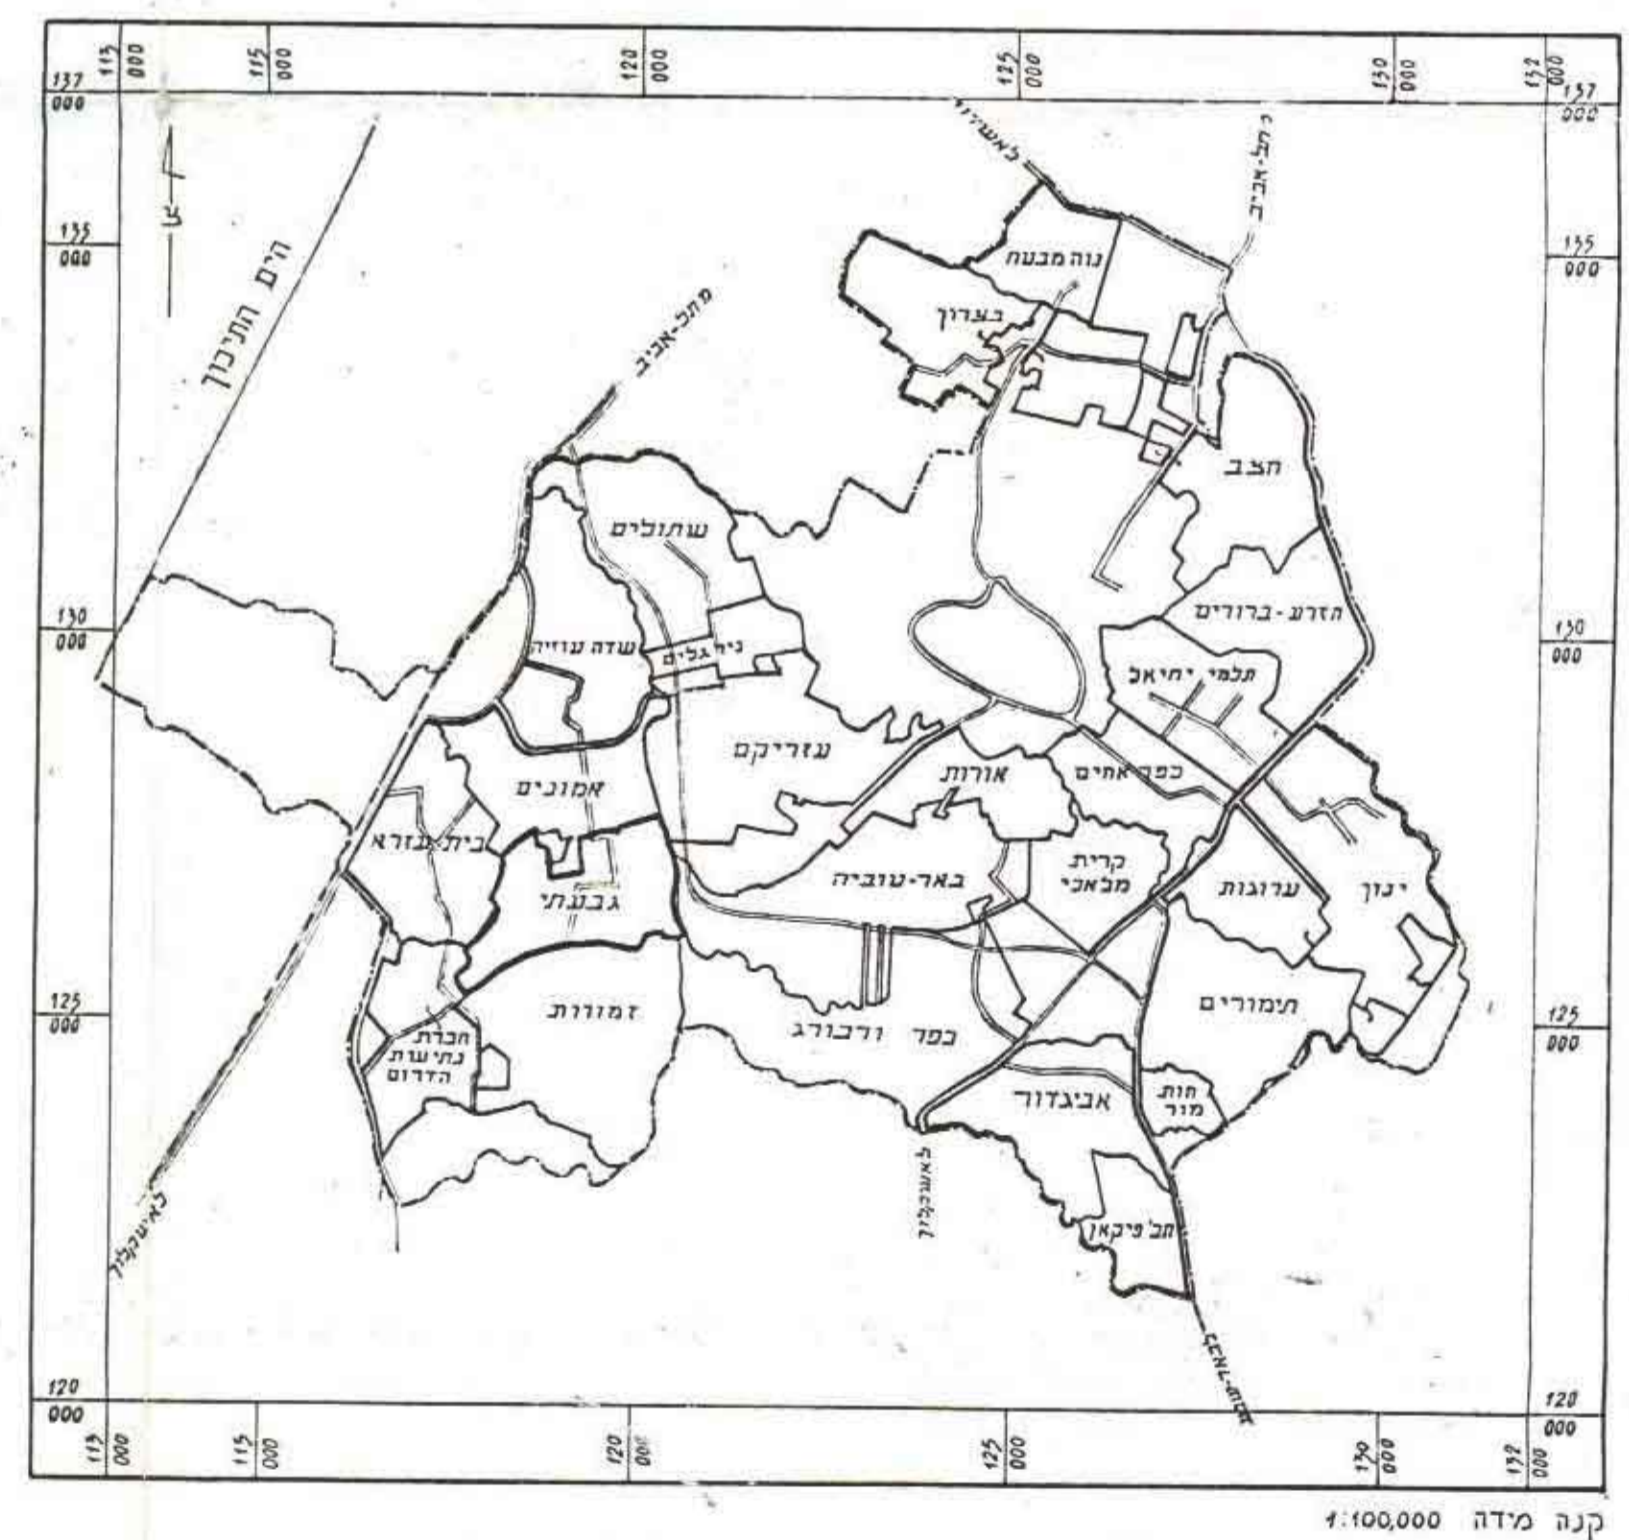

מנהל מקרקעי ישראל, מפוי ומדידות, מחוז ת"א.

תאריך: 1

חתימות

בעל הקרקע
 מגיש התכנית

1970
 29.5.70

הועדה המקומית לתכנון ובנין עיר
 "טובים"
 29.5.70